


Profil – ul. Mała boczna 1
POZIOM ODNIESIENIA

| Rzędne niwelety | Rzędne istniejące | Elementy niwelety | Elementy trasy | Odległości | Kilometraż |
|-----------------|-------------------|-------------------|----------------|------------|------------|
| 115.35 | 115.61 | L=3.00m | | 00.00 | 0+000 |
| 115.39 | 115.55 | i=-0.04% | L=6.70m | 03.00 | |
| 115.42 | 115.54 | L=6.36m | L=6.67m | 06.70 | |
| 115.44 | 115.52 | L=2.00m | | 09.56 | |
| 115.45 | 115.42 | i=-0.04% | | 11.56 | |
| 115.46 | 115.47 | L=2.00m | | 13.37 | |
| 115.69 | 115.66 | L=13.36m | R=100.00m | 20.00 | |
| 115.62 | 115.80 | i=-2.83% | L=19.74m | 24.92 | |
| 115.74 | 116.02 | | | 31.20 | |
| 115.82 | 116.10 | | | 33.11 | |
| 116.39 | 116.31 | | | 37.47 | |
| 116.89 | 116.45 | L=27.33m | L=12.24m | 40.00 | |
| 117.16 | 116.73 | | | 45.36 | |
| 117.44 | 117.52 | | R=100.00m | 60.00 | |
| 117.67 | 117.70 | i=-3.35% | L=18.05m | 63.41 | |
| 117.76 | 117.77 | | | 64.80 | |
| 118.23 | 118.19 | | R=100.00m | 74.23 | |
| 118.34 | 118.36 | i=-1.97% | L=7.74m | 80.00 | |
| 118.37 | 118.39 | | | 81.46 | |
| 118.42 | 118.43 | | | 83.67 | |
| 118.45 | 118.45 | | | 85.41 | |

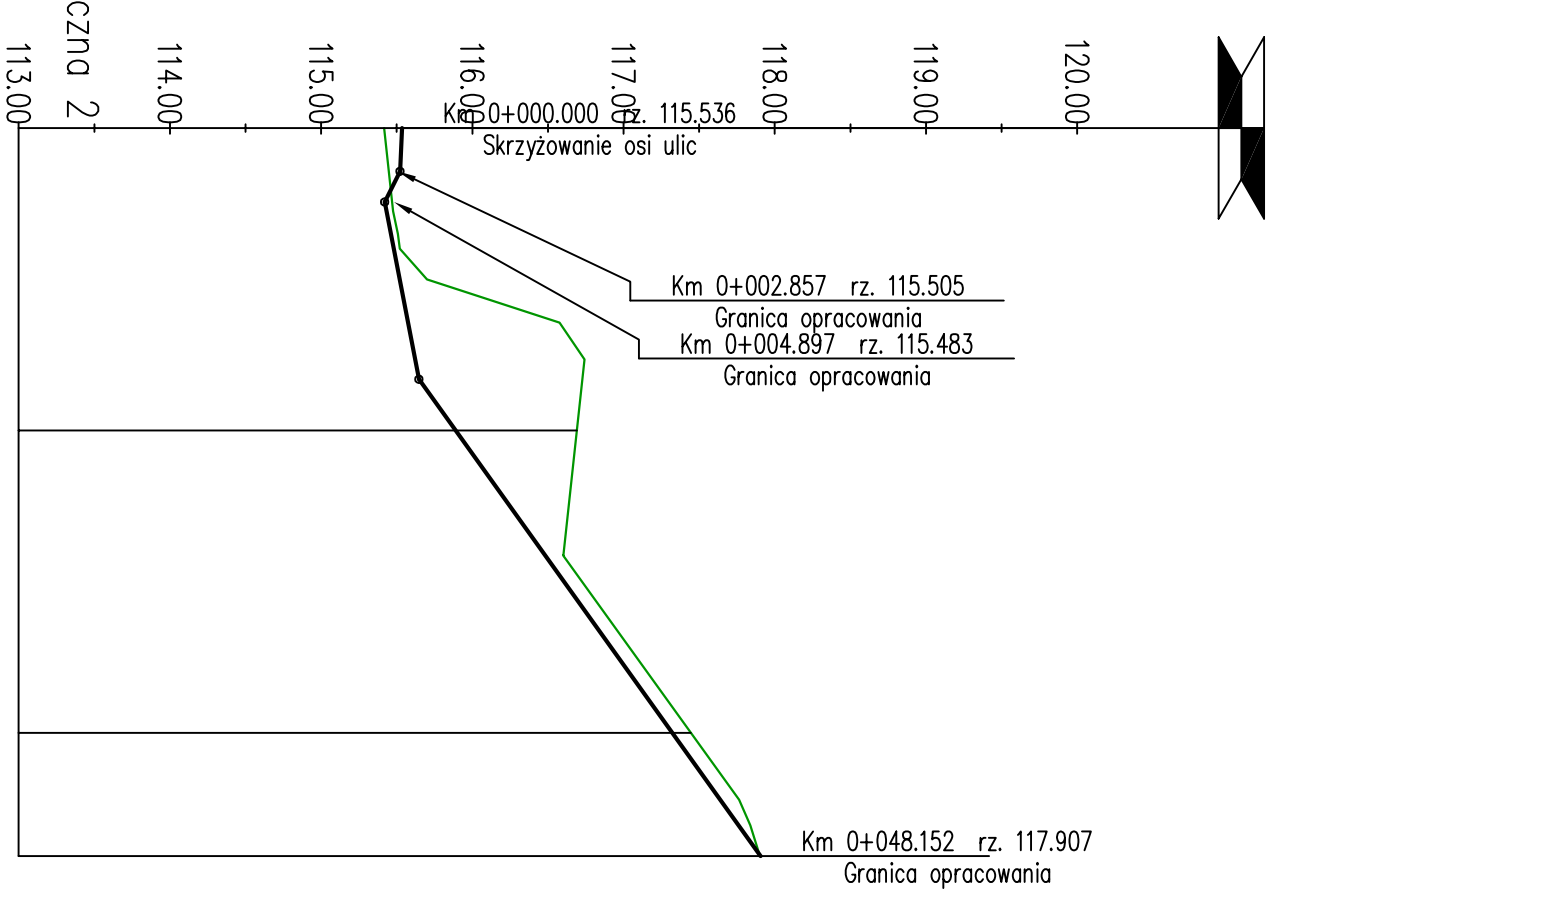

Profil – ul. Mała boczna 2
POZIOM ODNIESIENIA

| Rzędne niwelety | Rzędne istniejące | Elementy niwelety | Elementy trasy | Odległości | Kilometraż |
|-----------------|-------------------|-------------------|----------------|------------|------------|
| 115.42 | 115.54 | L=2.86m | | 00.00 | 0+000 |
| 115.45 | 115.52 | i=-0.52% | L=15.30m | 02.86 | |
| 115.47 | 115.42 | L=2.04m | | 04.90 | |
| 116.04 | 115.62 | L=11.72m | | 15.30 | |
| 116.73 | 115.65 | i=-3.92% | | 16.62 | |
| 116.69 | 115.89 | L=31.34m | L=32.86m | 20.00 | |
| 117.44 | 117.32 | | | 40.00 | |
| 117.90 | 117.91 | i=-7.17% | | 48.15 | |

numer: Gmina Barwice, 78-460 Szczecin, ul. Zwycięzców 22.
adres inwestycji: m. Barwice, ul. Mała i Ogrodowa.

nazwa przedsięwzięcia: Przebudowa dróg/ulic Matej z włączeniem do drogi wojewódzkiej Nr 172 oraz Ogrodowej w Barwicach.
nazwa obiektu: Przebudowa dróg/ulic Matej z włączeniem do drogi wojewódzkiej Nr 172 oraz Ogrodowej w Barwicach.

nazwa opracowania: Projekt zagospodarowania terenu
nazwa rysunku: Profil podłużny ul. Mała
skala: 1:50/500

Firma Projektowo-Budowlana "AR-tech" ul. Biał. Chłopska 37/43 78-704 Szczecin tel./fax +48 (91) 4 693 034 e-mail: biuro@ar-tech.pl KOK 2002021110 1992
projektant: mgr inż. Wojciech Sobolewski
sprawdzący: mgr inż. Wojciech Sobolewski
data oprac.: listopad 2019 r.