


Inwentaryzacja parter

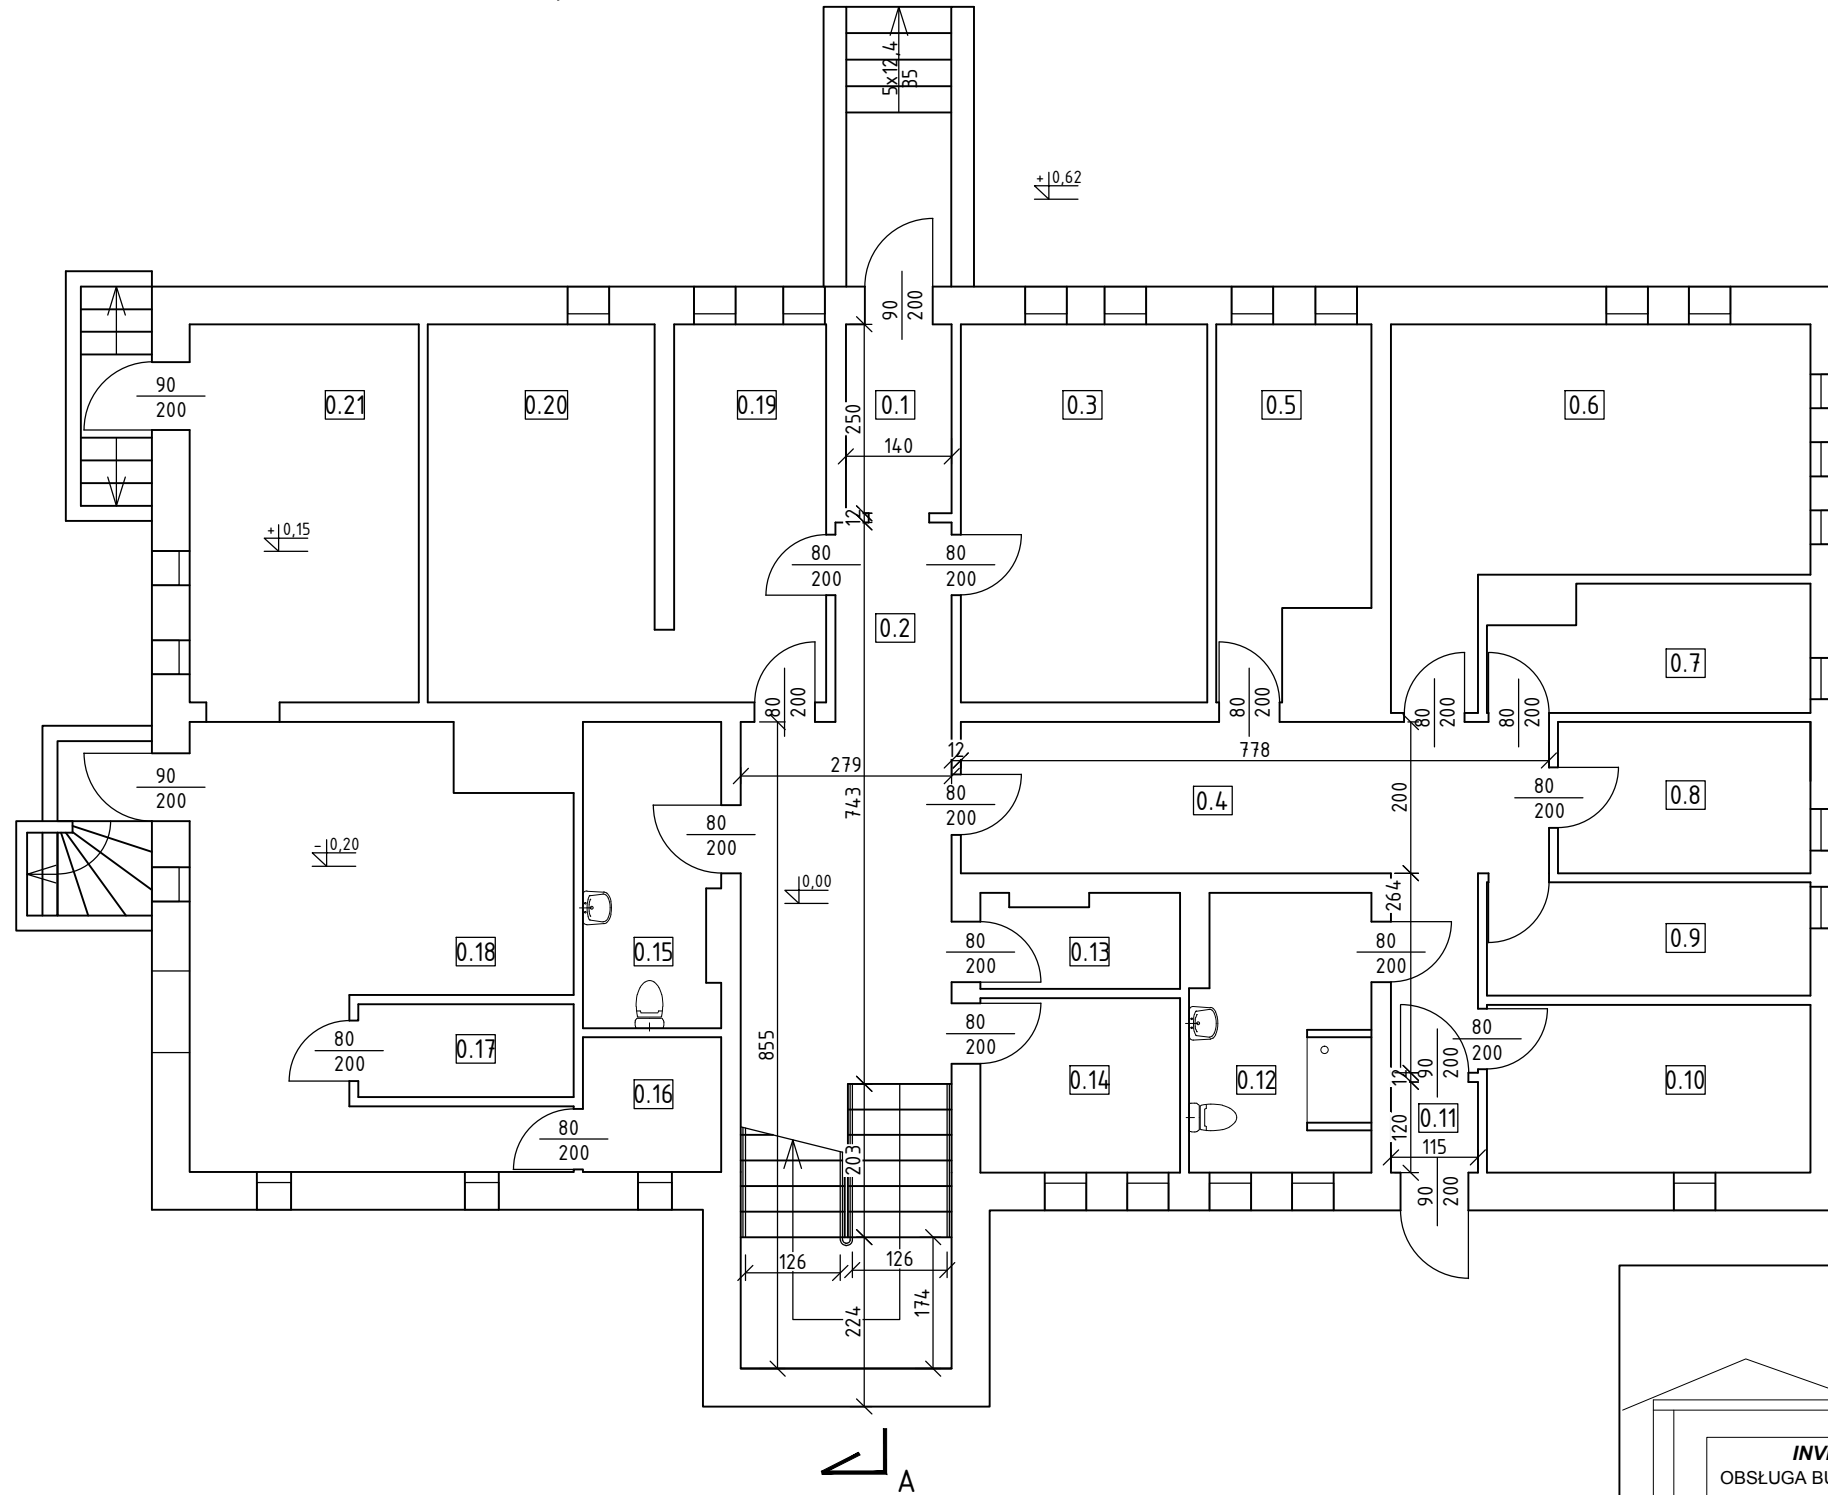

| Nr | pomieszczenie | pow. [m2] |
|------|---------------|-----------|
| 0.01 | wiatrotap | 3,50 |
| 0.02 | korytarz | 20,06 |
| 0.03 | szatnia | 16,30 |
| 0.04 | korytarz | 18,60 |
| 0.05 | biuro | 8,76 |
| 0.06 | kuchnia | 20,48 |
| 0.07 | kuchnia | 6,67 |
| 0.08 | magazyn | 6,68 |
| 0.09 | magazyn | 6,42 |
| 0.10 | magazyn | 9,50 |
| 0.11 | wiatrotap | 1,38 |
| 0.12 | łazienka | 8,58 |
| 0.13 | magazyn | 3,15 |
| 0.14 | biuro | 6,01 |
| 0.15 | WC | 7,16 |
| 0.16 | magazyn | 3,26 |
| 0.17 | magazyn | 3,51 |
| 0.18 | kotłownia | 24,37 |
| 0.19 | szatnia | 10,05 |
| 0.20 | szatnia | 15,25 |
| 0.21 | skład opatu | 15,40 |

INVESTIA
 OBSŁUGA BUDOWNICTWA
 ul. M. Tokarzewskiego-Karaszewicza 1
 78-400 Szczecinek
 tel. 600235337

| Projektował: | Imię i nazwisko | Data | Nr uprawnień | Podpis |
|---|-------------------------------|-------------|------------------|-------------------------------|
| architektura: | mgr inż. arch. Tomasz Wolanin | 06.2021 | upr. 64/07/DOIA | |
| konstrukcja: proj. | mgr inż. Marcin Kryszczyński | 06.2021 | ZAP/0130/POOK/10 | |
| konstrukcja: spr. | mgr inż. Artur Paszkiewicz | 06.2021 | 137/Sz/2002 | |
| Zleciodawca: | | | | |
| Gmina Barwice ul. Zwycięzców 22, 78-460 Barwice | | | | |
| Nazwa projektu/Objekt: | | | | |
| przebudowa istniejącego budynku przedszkola w celu dostosowania do wymagań przepisów techniczno-budowlanych i ochrony przeciwpożarowej w Barwicach, ul. Zwycięzców 20, dz. nr 135 obr. Barwice 03 | | | | |
| Nazwa rysunku: | | | | |
| rzut parteru - inwentaryzacja | | | | |
| Skala: | 1:100 | Nr rysunku: | I1 | branża: budowlana |
| | | | | Faza projektu: inwentaryzacja |