


Rzut parteru. Skala 1:100

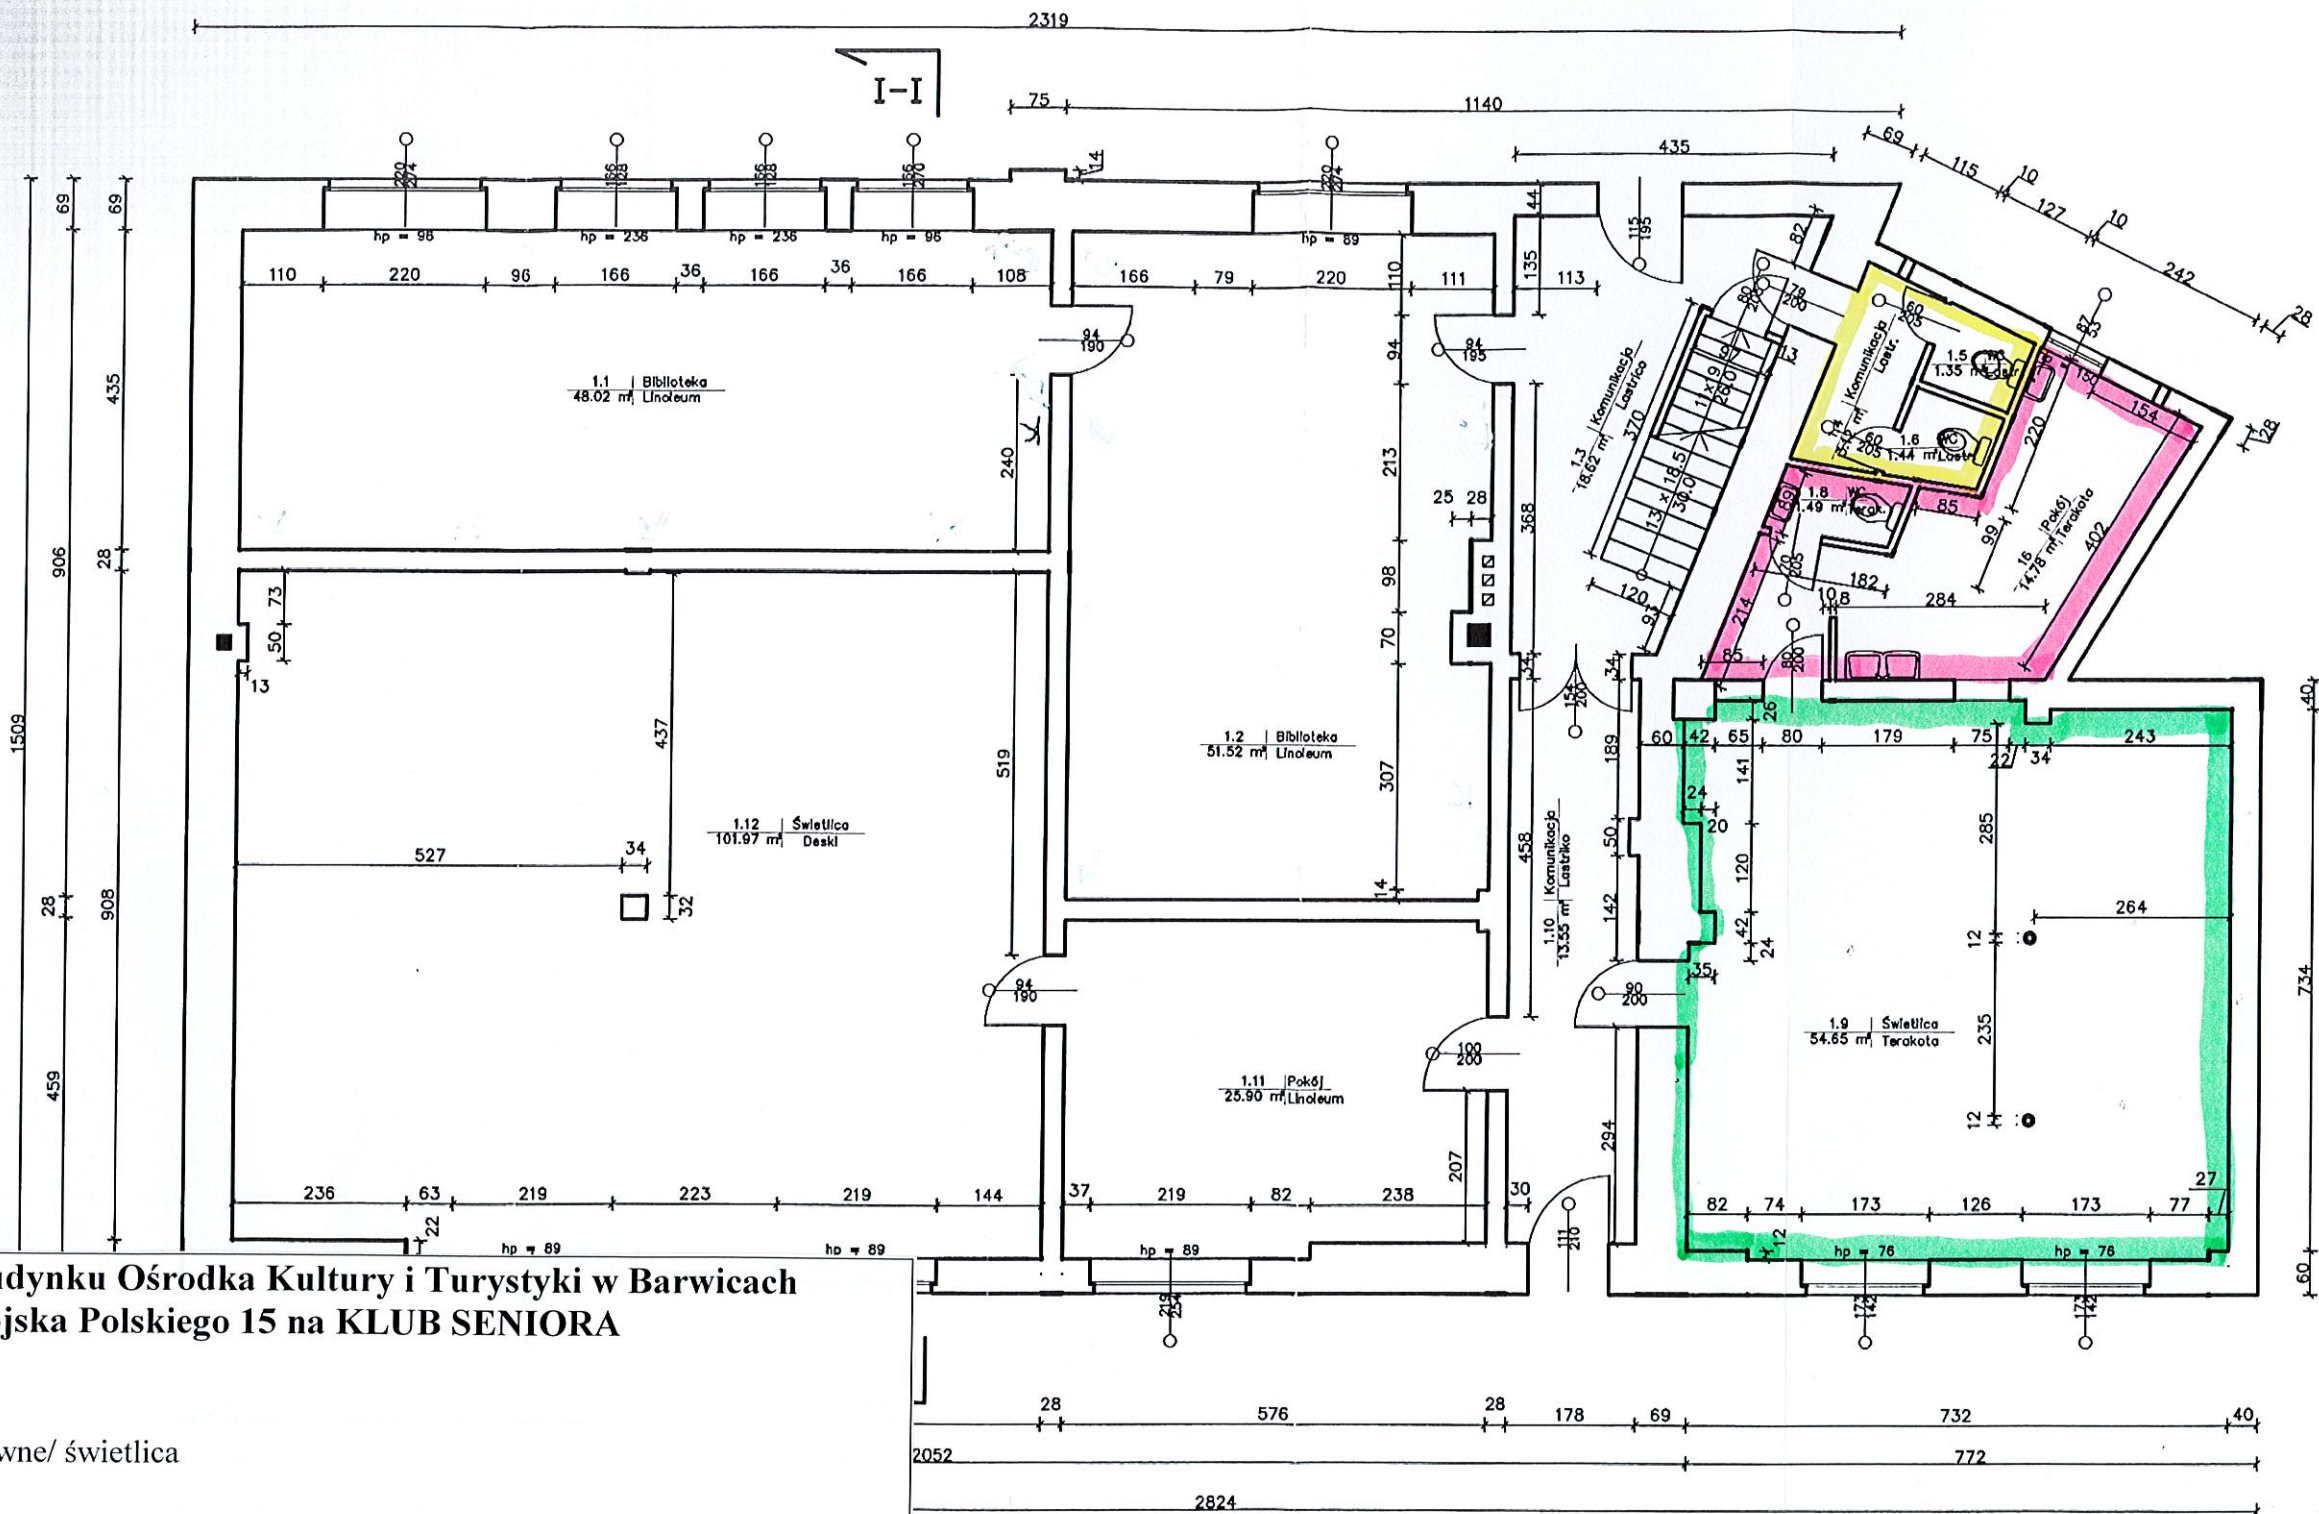

Adaptacja pomieszczeń w budynku Ośrodka Kultury i Turystyki w Barwicach zlokalizowanego przy ul. Wojska Polskiego 15 na KLUB SENIORA

LEGENDA:

- Pomieszczenie główne/ świetlica
- Pomieszczenie kuchenne
- Pomieszczenie WC

Sporządził: Piotr Kikun

KIEROWNIK REFERATU
INWESTYCJI
mgr inż. Piotr Kikun

PRZEDSIĘBIORSTWO BUDOWLANO-INWESTYCYJNE "NAOS"			
INŻ. BOGUSŁAW DROZDZ ul. B. Chrobrego 24 78-320 Polczyń Zdrój			
Inwestor:	Miasto i Gmina Barwice, ul. Zwycięzców 22, 78-460 Barwice		
Polozenie obiektu:	Barwice, ul. W. Polskiego 15		
Obiekt:	Miejsko Gminny Ośrodek Kultury		
Stadium:	Inwentaryzacja	Data: 05.2009r.	
Rysunek:	Nr 2 - Rzut parteru.		Skala: 1:100
Sporządził:	Imię i nazwisko:	Nr uprawnień:	Podpis: →
Kier. zespołu/Konstrukcja:	inż. Bogusław Drozd	A/PNB/8.300/268/81	
Opracowanie:	mgr Grzegorz Wojno		