


Skala 1:250

78-460 Barwice, dz. nr 275/1, 275/2, 274
obr. Barwice 03

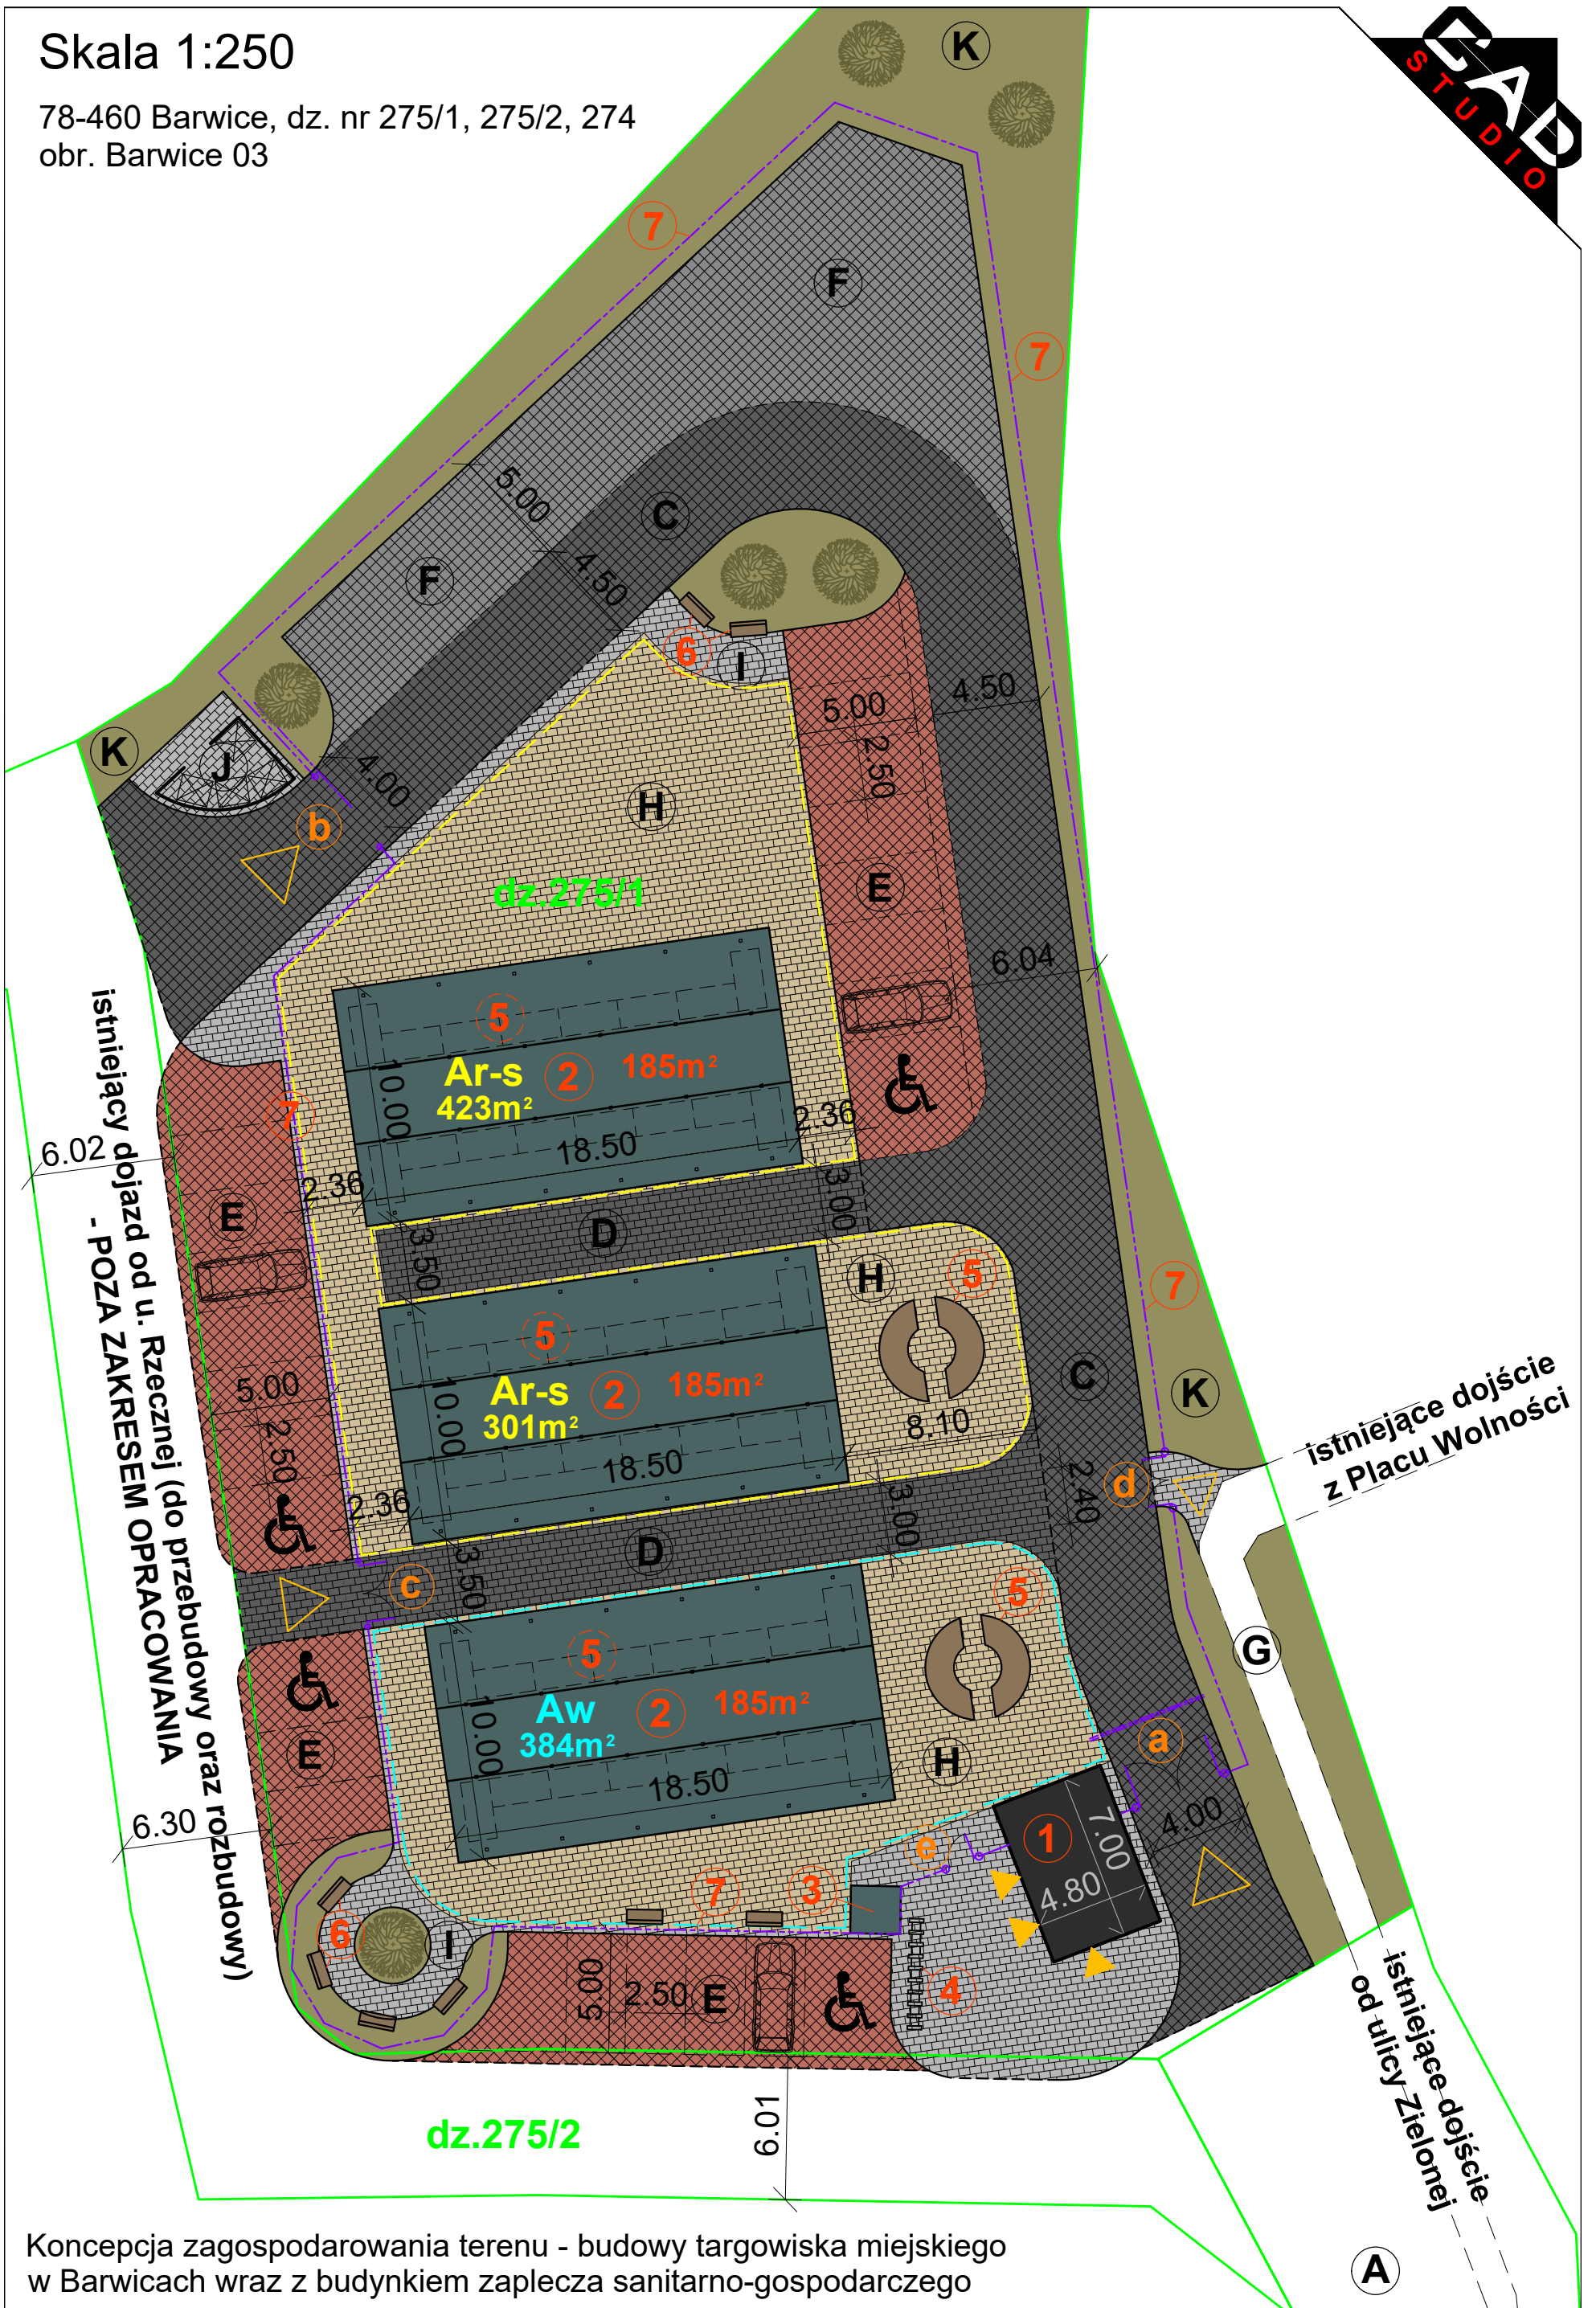

Konceptcja zagospodarowania terenu - budowy targowiska miejskiego w Barwicach wraz z budynkiem zaplecza sanitarno-gospodarczego