

PROJEKT ZAGOSPODAROWANIA TERENU

Przebudowa drogi w ciągu ul. Harcerskiej
skala 1:500
rys. nr 2

MAPA DO CELÓW PROJEKTOWYCH

Jednostka ewidencyjna: 321502_4, Barwice - miasto, obręb: Barwice 3 (0003), Działka: 125

Mapa w układzie współrzędnych 2000(6)
Układ wysokościowy: PL-EVRF2007-NH
Skala 1:500
Sekcje mapy: 6.207.07.07.2.4, 4.2; 6.207.07.08.1.3, 3.1

Wykonat:
GEODOL Piotr Wyrozunski
ul. Koszalińska 13/11, 76-004 Sianów
tel. 884 822 621
NIP 669-218-47-16, REGON 360122075
Piotr Majtczak
numer uprawnień zawodowych 20766, zakres 1 i 2

Doszar opracowania
Oznaczenie kancelaryjne
pracy geodezyjnej: 6640186.2021
Data opracowania: 19.02.2021r.

W zakresie pomiaru nie badano istnienia obciążeń nieruchomości w postaci służebności przechodu lub przejazdu.

Oświadczam, że niniejszy dokument został opracowany w wyniku prac geodezyjnych i kartograficznych, których rezultaty zawiera operat techniczny wpisany do ewidencji materiałów państwowego zasobu geodezyjnego i kartograficznego.

Organ prowadzący państwowy zasób geodezyjny i kartograficzny.	STAROSTA SZCZECINECKI
Identyfikator ewidencyjny materiału zasobu operatu technicznego	P.3215.2021.416
Data wpisania operatu technicznego do ewidencji materiałów zasobu.	Protokół weryfikacji z dnia 12.03.2021r. nr 6640186.2021_11904
Imię, nazwisko, numer uprawnień kierownika prac geodezyjnych	Piotr Majtczak Numer uprawnień zawodowych - 20766(1,2)

LEGENDA

nawierzchnia jezdni z kostki betonowej szarej gr. 8cm

nawierzchnia chodnika z kostki betonowej szarej gr. 8cm

nawierzchnia zjazdów z kostki betonowej czerwonej gr. 8cm

oś jezdni/zjazdów

krawężnik drogowy bet. wysoki 15x30cm o wys. w świetle 10cm

krawężnik drogowy bet. najazdowy 15x22cm o wys. w świetle 2cm

obrzeże chodnikowe bet. 8x30cm

kilometraż trasy

spadki poprzeczne

wymiary

przekroje normalno-konstrukcyjne

rury ochronne

W

- wierchołek łuku

KM

- kilometrarz

N

- współrzędna północna

E

- współrzędna wschodnia

Δ

- kąt zwrotu

R

- promień łuku

T=PW=WK

- styczna zew.

t=PSK


- długość łuku

B=WS

- sieczna zew.

f=SB

- sieczna wew.

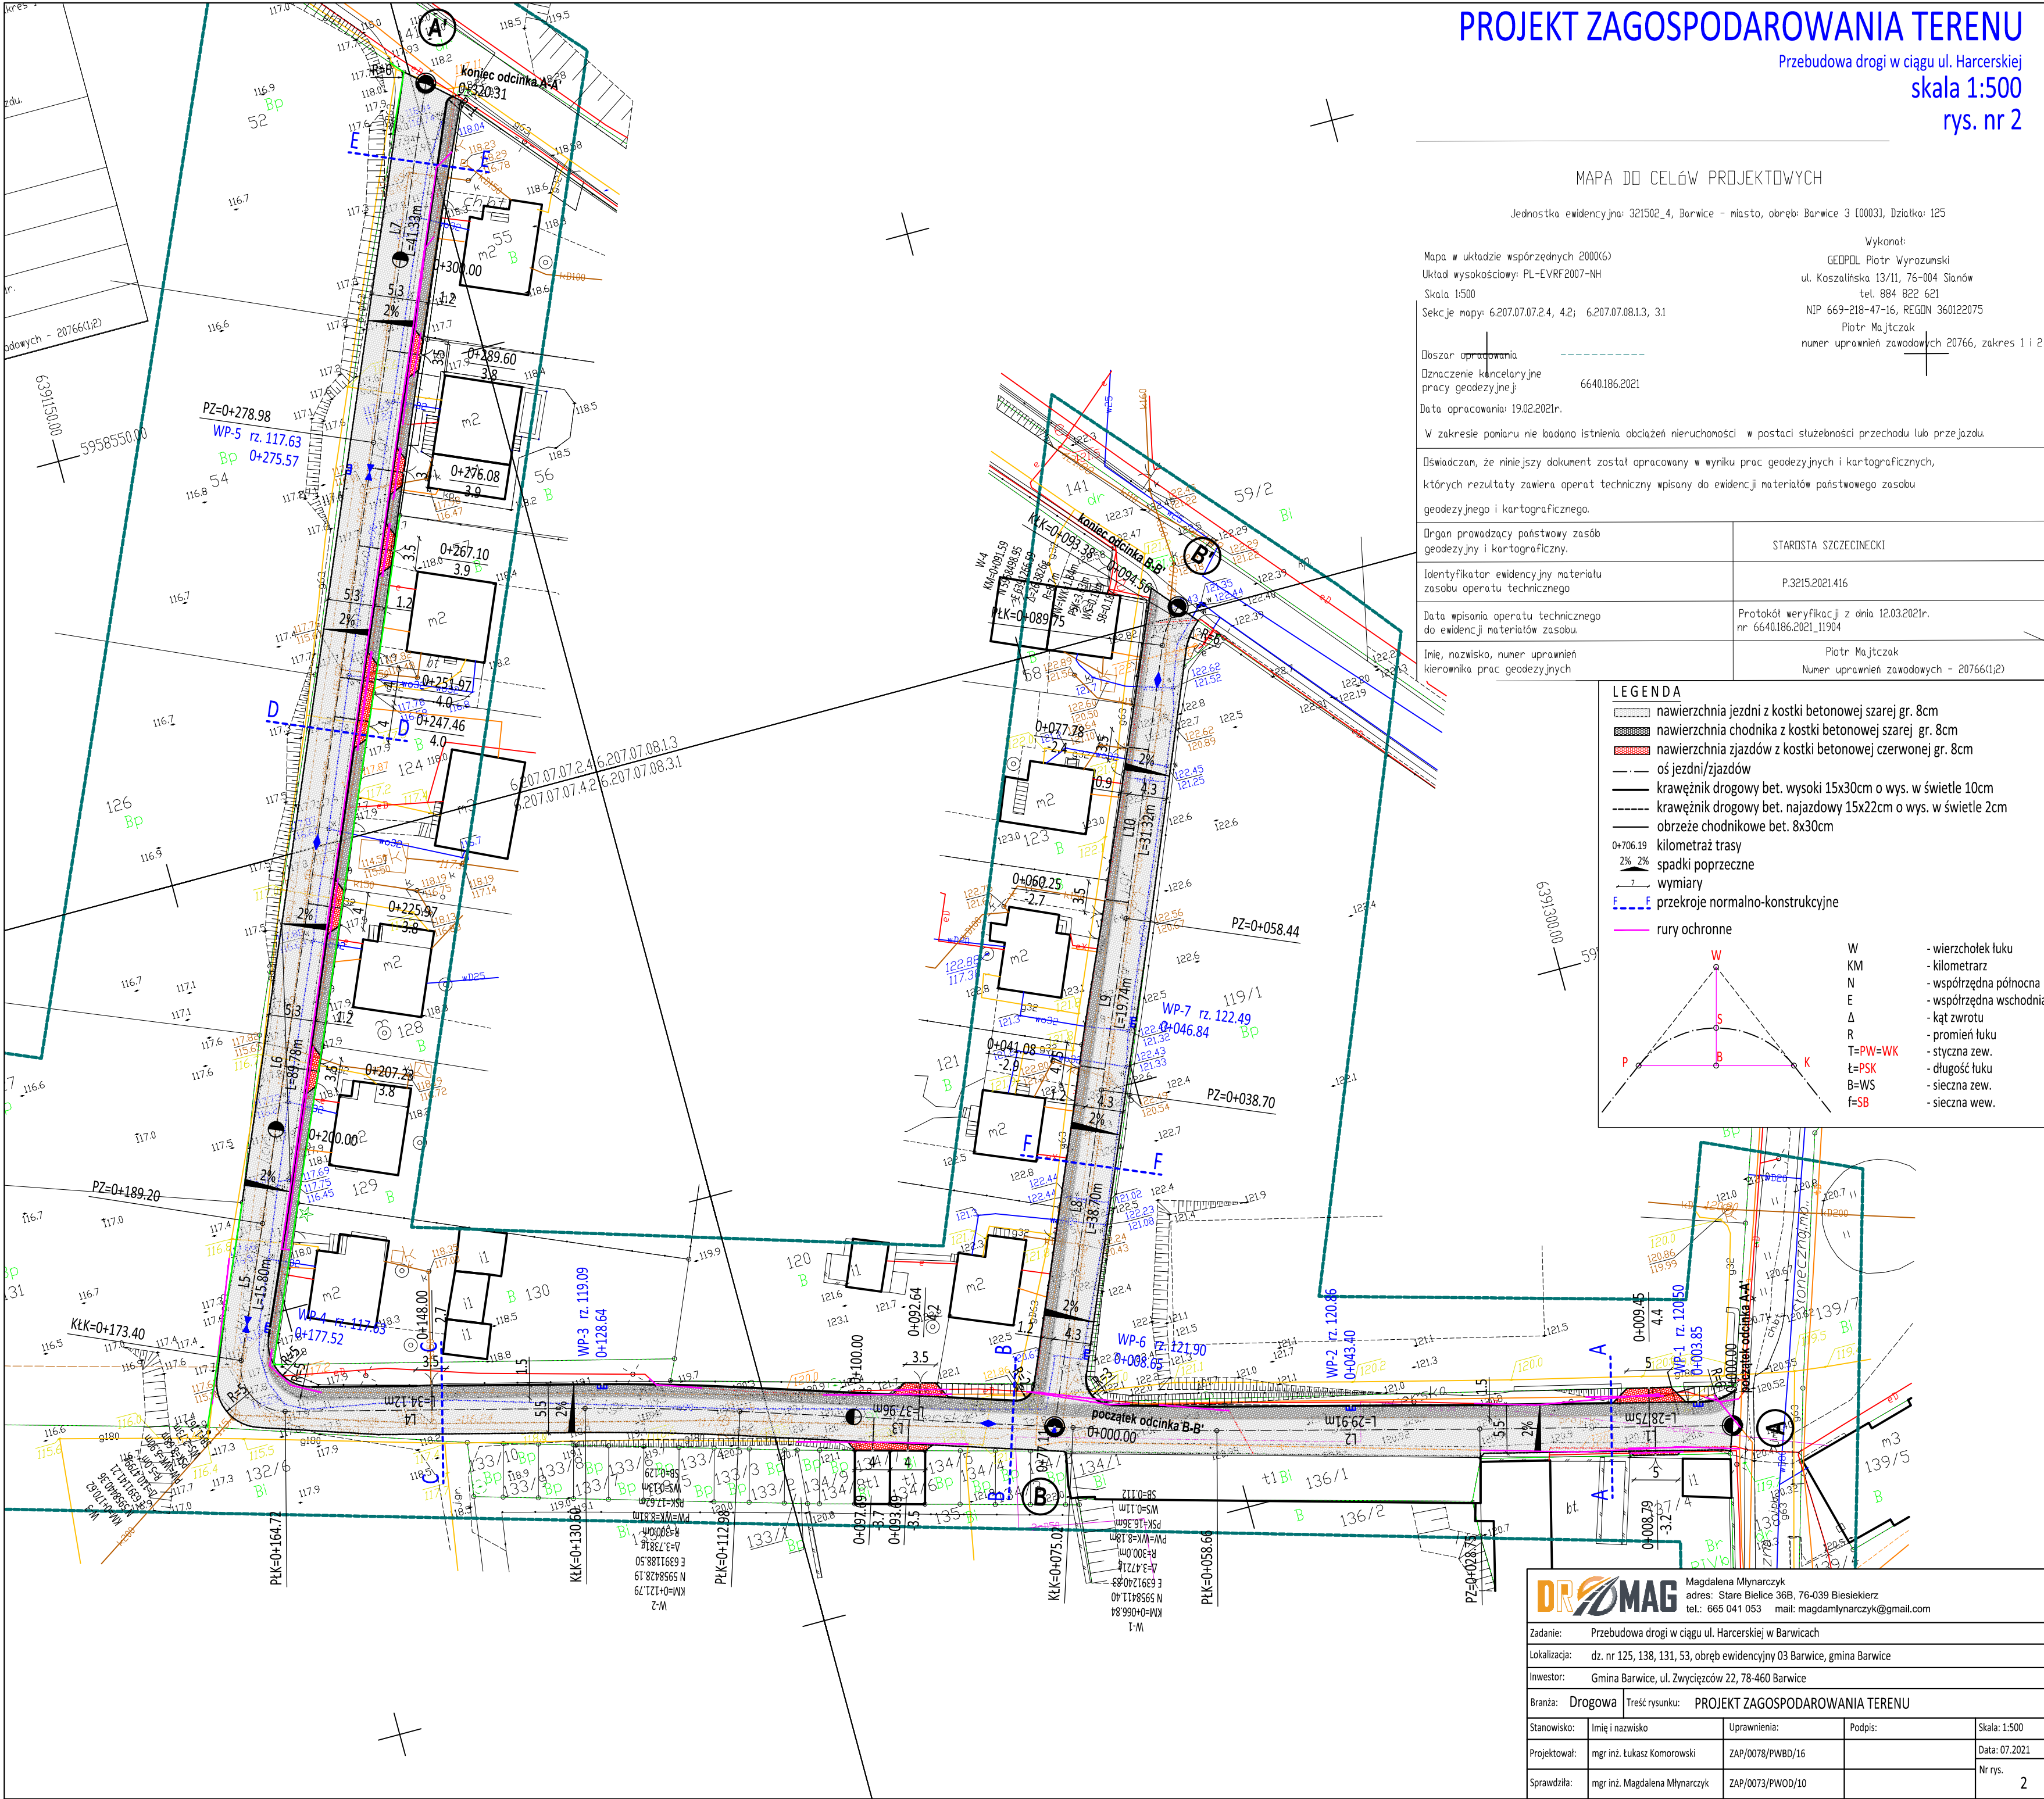

DRMAG Magdalena Młynarczyk
adres: Stare Bielice 36B, 76-039 Biesiekierz
tel.: 665 041 053 mail: magdamlynarczyk@gmail.com

Zadanie: Przebudowa drogi w ciągu ul. Harcerskiej w Barwicach
Lokalizacja: dz. nr 125, 138, 131, 53, obręb ewidencyjny 03 Barwice, gmina Barwice
Inwestor: Gmina Barwice, ul. Zwycięzców 22, 78-460 Barwice

Branża: Drogowa	Treść rysunku: PROJEKT ZAGOSPODAROWANIA TERENU		
Stanowisko:	Imię i nazwisko	Uprawnienia:	Podpis:
Projektował:	mgr inż. Łukasz Komorowski	ZAP/0078/PWBD/16	
Sprawiła:	mgr inż. Magdalena Młynarczyk	ZAP/0073/PWOD/10	
			Skala: 1:500
			Data: 07.2021
			Nr rys.
			2