

Szczecinek, dn. 01.07.2022 r.

STAROSTA SZCZECINECKI
ul. Warciława IV 16
78-400 SZCZECINEK

Znak sprawy: 6630.208.2022

PROTOKÓŁ Z NARADY KOORDYNACYJNEJ
zakończonej w dniu 01.07.2022 r.
w sprawie usytuowania projektowanej sieci uzbrojenia terenu

Przedmiot narady:	przewody i urządzenia telekomunikacyjne
Lokalizacja:	Przedmiotowa inwestycja zlokalizowana jest na terenie działek numer: 239, 421 obręb Łęknica
Wnioskodawca:	KARLUK MAGDALENA ul. Wojska Polskiego 59C/14, 72-200 Nowogard
Inwestor:	URZĄD MIEJSKI W BARWICACH ul. Zwycięzców 22, 78-460 Barwice
Projektant:	KAMIL KARLUK Inne upr.: projektowe: ZAP/0022/PWBD/17
Przewodniczący:	Karol Chitruszko, Geodeta w Wydziale Geodezji, Kartografii i Gospodarki Nieruchomościami
Sposób przeprowadzenia narady:	elektroniczny
Data wpływu:	08.06.2022 r.
Charakterystyka:	Przedmiotem narady jest wykonanie kanału technologicznego w ramach inwestycji pn.: "Przebudowa drogi do miejscowości Liniec, gm. Barwice". Przedmiotowa opinia stanowić będzie załącznik do zgłoszenia robót budowlanych niewymagających pozwolenia na budowę.

Stanowisko Przewodniczącego:

Proszę o uwzględnienie opinii branż.

Na obszarze uzgodnienia znajdują się następujące punkty osnowy geodezyjnej: 620806.1.1002.

Lista uczestników narady koordynacyjnej wraz z uwagami

Lp.	Nazwa instytucji Sposób uczestnictwa	Stanowisko Uwagi	Imię i nazwisko uczestnika
1	ENERGA OŚWIETLENIE SP. Z O.O. Pl. Zesłańców Sybiru 1, 78-400 Szczecinek	Uczestnik nieobecny na naradzie	
2	ENERGA-OPERATOR S.A. Oddział w Koszalinie Rejon Dystrybucji w Szczecinku	Stanowisko pozytywne Uzgodniono z następującymi uwagami: 1. O zamiarze prowadzenia robót w miejscach skrzyżowania bądź zbliżenia do sieci	Piotr Adrian

Dokument wygenerował(a): PODGiK/ Karol Chitruszko, dn. 04-07-2022 09:35:42

Jeżeli dokument jest wystawiony elektronicznie, to nie wymaga podpisu analogowego ani pieczęci, lecz wymaga podpisu elektronicznego.

Uwaga: podpis elektroniczny jest niewidoczny – można go zweryfikować tylko odpowiednim programem

	<p>ul. Kaszubska 24A 78-400 Szczecinek elektroniczny</p>	<p>należy powiadomić ENERGA - OPERATOR SA na 14 dni przed ich rozpoczęciem.</p> <p>2. Szczegółową lokalizację linii kablowych ustalić metodą przekopów próbnych lub za pomocą aparatury.</p> <p>3. W miejscu prowadzonych robót mogą znajdować się urządzenia elektroenergetyczne nie będące na majątku ENERGA – OPERATOR SA oraz mogą występować różnice pomiędzy stanem zaistniałym po odkryciu a inwentaryzacją geodezyjną.</p> <p>4. Prace ziemne w pobliżu urządzeń elektroenergetycznych wykonywać ręcznie odkryte kable zabezpieczyć przed uszkodzeniem rurami ochronnymi dwudzielnymi.</p> <p>5. Odkryte kable przed zasypaniem zgłosić do ENERGA - OPERATOR SA.</p> <p>6. W pobliżu urządzeń elektroenergetycznych roboty prowadzić z godnie z obowiązującymi przepisami oraz zapisami norm PN/E-05100 i PN/E-05125.</p> <p>7. Za uszkodzenia sieci elektroenergetycznych powstałe w wyniku prowadzonych prac odpowiada wykonawca lub inwestor i jest zobowiązany do ich usunięcia na własny koszt.</p> <p>8. Przy niwelacji terenu doprowadzić do zachowania normatywnej głębokości dla urządzeń energetycznych.</p> <p>9. Prace budowlane przy użyciu sprzętu mechanicznego (dźwigi, koparki, podnośniki, wywrotki itp.) w miejscach zbliżeń i skrzyżowań z czynnymi liniami napowietrznymi oraz prace polegające na zakładaniu rur ochronnych na kable energetyczne wykonywać przy urządzeniach wyłączonych spod napięcia.</p> <p>UZGODNIENIE JEST WAŻNE DWA LATA.</p>	
3	<p>GAWEX MEDIA SP. Z O.O. w Warszawie Oddział w Szczecinku Plac Wolności 11, 78-400 Szczecinek elektroniczny</p>	<p>Stanowisko pozytywne</p> <p>Uzgodniono bez uwag</p>	<p>Grzegorz Badysiak</p>
4	<p>ORANGE POLSKA S.A. Domena Hurt Dostarczanie i Serwis Usług, Ewidencja i Standardy Infrastruktury Dział Ewidencji i Zarządzania Danyimi o Infrastrukturze Bydgoszcz ul.Wyzwolenia 70 71-510 Szczecin, Plac Zesłańców Sybiru 1 78-400 Szczecinek</p>	<p>Uczestnik nieobecny na naradzie</p>	
5	<p>Polska Spółka Gazownictwa Sp. z o.o. Oddział Zakład Gazowniczy w Koszalinie Gazownia w Szczecinku ul.Krucza 6/14, 00-537 Warszawa ul.Polna 54, 78-400 Szczecinek elektroniczny</p>	<p>Stanowisko pozytywne</p> <p>UZGODNIONO BEZ UWAG</p>	<p>Jarosław Piotrowski</p>

Dokument wygenerował(a): PODGiK/ Karol Chitruszko, dn. 04-07-2022 09:35:42

Jeżeli dokument jest wystawiony elektronicznie, to nie wymaga podpisu analogowego ani pieczęci, lecz wymaga podpisu elektronicznego.

Uwaga: podpis elektroniczny jest niewidoczny – można go zweryfikować tylko odpowiednim programem

6	Przedsiębiorstwo Wodociągów i Kanalizacji Sp. z o.o. ul.Bugno 2, 78-400 Szczecinek elektroniczny	Stanowisko pozytywne Uzgodniono w odniesieniu do urządzeń wod-kan administrowanych przez PWiK z uwagami: 1. W pobliżu urządzeń wod-kan prace ziemne należy prowadzić ręcznie, 2. Zachować normatywne odległości projektowanej infrastruktury od istniejących urządzeń wod-kan, 3. Powiadomić PWiK na co najmniej 7 dni wcześniej o terminie rozpoczęcia prac.	Przemysław Gąska
7	Urząd Miejski w Barwicach ul. Zwycięzców 22, 78-460 Barwice	Uczestnik nieobecny na naradzie	
8	VECTRA INVESTMENTS SP. Z O.O. S.J. ul.Emilii Plater 53, 00-0113 Warszawa Al.Zwycięstwa 253, 81-525 Gdynia	Uczestnik nieobecny na naradzie	
Wnioskodawca			KARLUK MAGDALENA


Treść protokołu została uzgodniona z osobami, które uczestniczyły w naradzie wyłącznie za pomocą środków komunikacji elektronicznej.

**Z upoważnienia ul. Wacisława IV 16, 78-400
Szczeciek
Karol Chitruszko, Geodeta w Wydziale Geodezji,
Kartografii i Gospodarki Nieruchomościami**

.....
Podpis przewodniczącego narady

POUCZENIE:

1. Przedstawiciele instytucji zostali zawiadomieni o sposobie, terminie i miejscu przeprowadzenia narady koordynacyjnej zgodnie z ustawą Prawo geodezyjne i kartograficzne (t.j. Dz. U. z 2021 r. poz.1990). W myśl art. 28b ust. 3 pkt 4 tej ustawy w naradzie koordynacyjnej mogą wziąć udział również inne podmioty, które mogą być zainteresowane rezultatami narady koordynacyjnej, w szczególności zarządzające terenami zamkniętymi, w przypadku sytuowania części projektowanych sieci na tych terenach.
2. Niniejsze uzgodnienie wykonano w oparciu o treść mapy zasadniczej, która może nie zawierać projektów wszystkich urządzeń podziemnych nie podlegających uzgodnieniu na mocy art. 28b ust. 2 ustawy Prawo geodezyjne i kartograficzne (t.j. Dz. U. z 2021 r. poz.1990) lub złożonych na naradę, a które nie uzyskały jednomyślnej pozytywnej opinii.
3. Znaki geodezyjne, urządzenia zabezpieczające te znaki oraz budowle triangulacyjne podlegają ochronie w myśl art. 15 ustawy Prawo geodezyjne i kartograficzne (t.j. Dz. U. z 2021 r. poz.1990).



MAPA DO CELÓW PROJEKTOWYCH

Skala 1:500

Jednostka ewidencyjna: 321502_5 Łęknica
 Obręb: 321502_5.0048, Łęknica
 Działka: 239, 241
 Układzie wsp. płaskich: 2000 strona 6 (18)
 Układ odniesienia: PL-EVR2007-NH

Nazwa wykonawcy prac:
GEO ? KUPIEŃ S.C.
 USŁUGI GEODEZYJNE
 Lechosław Kupień, Janusz Kupień
 ul. Piastów 38, 72-200 Bielogard
 tel. 94325430, 94 3068620, 602 703 694
 e-mail: geo-kupien@wp.pl

Obszar aktualizacji: -----
 Identyfikator zgłoszenia pracy: ID.6640.1839.2020
 Data opracowania: 14.01.2021 r.
 Kierownik prac: inż. Lechosław Kupień, nr świad. 12344

W zakresie pomiaru nie badano istnienia obciążeń nieruchomości w postaci służebności przechodu lub przejazdu.

ID.6640.1839.2020	STAROSTA SZCZECINECKI	człowiek organu
Oświadczam, że niniejszy dokument został opracowany w wyniku pracy geodezyjnej, której rezultaty zawiera operat techniczny pozytywnie zweryfikowany w dniu: 22.01.2021 r.		
Jestem świadomy odpowiedzialności karnej za złożenie fałszywego oświadczenia.		
Bielogard dnia : 25.01.2021 r.	Dokument podpisany kwalifikowanym podpisem elektronicznym	
imię, nazwisko i podpis	inż. Lechosław Kupień, nr upr: 12344	

LEGENDA

- Projektowany kanał technologiczny uliczny KTU
- Projektowany kanał technologiczny przepustowy KTp
- Projektowana studnia SKR-1
- Projektowana studnia SK-2

Poświadczam kopię mapy do celów projektowych za zgodność z oryginałem

mgr inż. Kamil Karluk

CIVIL PLAN	
Biuro Projektowe Magdalena Karluk ul. Wojska Polskiego 59c/14, 72-200 Nowogard	
Temat: Przebudowa drogi do m. Liniec, gm Barwice	
Tytuł rysunku: Plan zagospodarowania terenu	rys. nr 1
Opracował: mgr inż. Kamil Karluk upr. nr ZAP/0022/PWBD/17	skala 1:500 Maj 2022 r.