



RZUT PARTERU
SKALA 1:100
(INWENTARYZACJA)

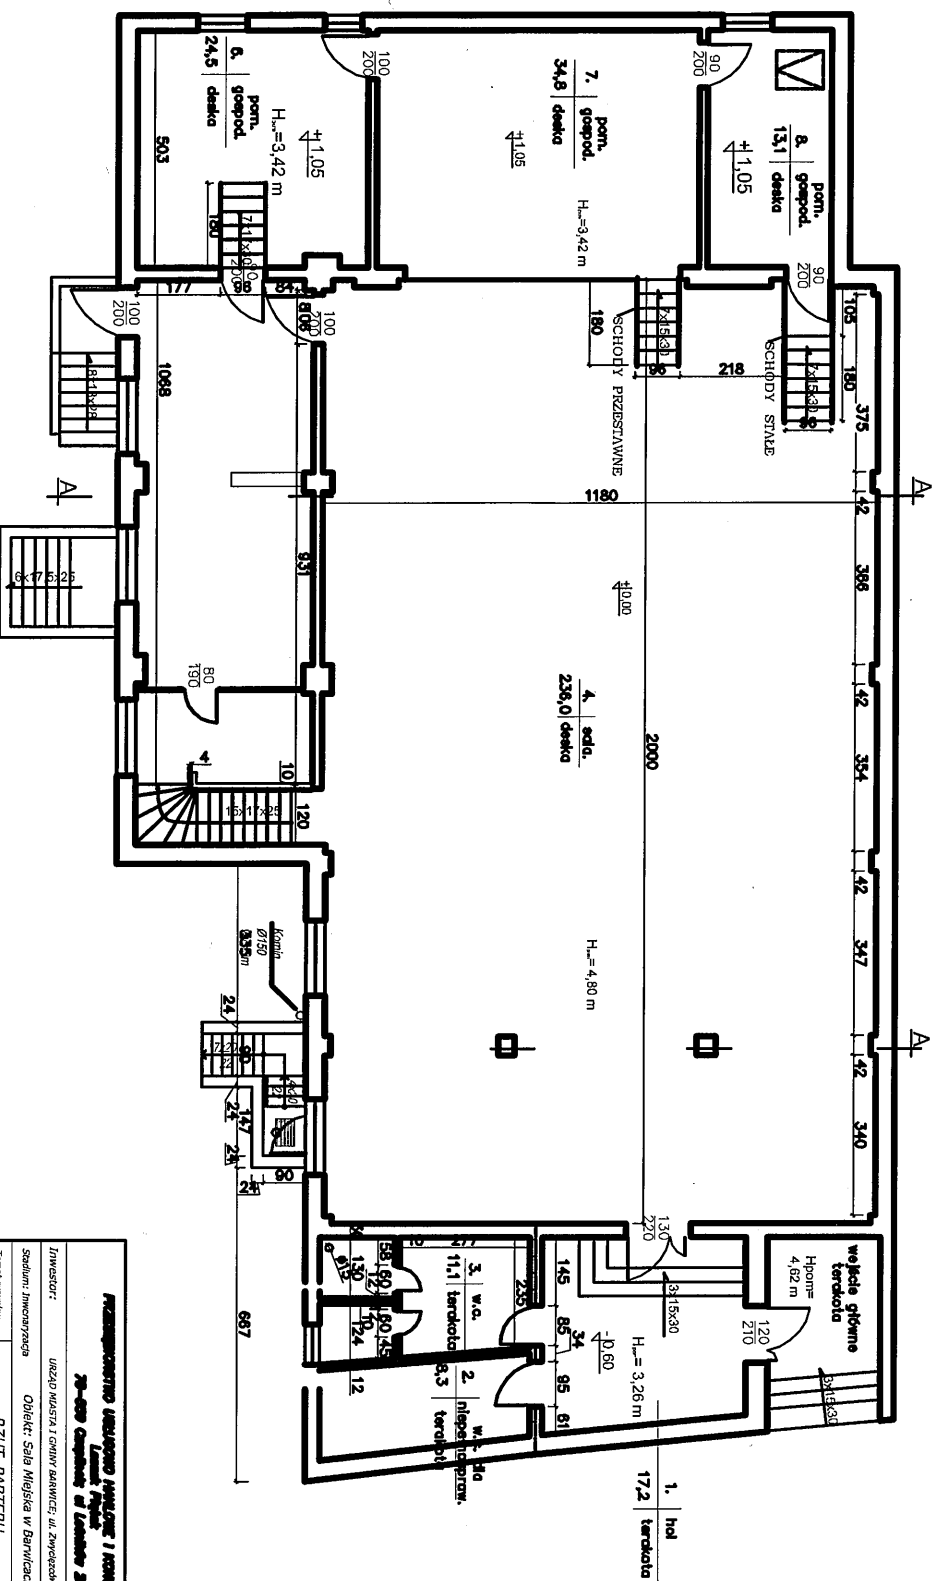

PROJEKTOWANO I WYKONANO INŻYNIER I KONSTRUKTOR "SODAR"			
Ludwik Rygiel			
78-400 Gdynia, ul. Łaniewski 24/79			
Złoty Stok			
INWESTOR: URZĘD MIASTA I GMINY SĄWITCZKI, ul. Zwycięstwa 22, 78-440 SĄWITCZKI			
ZOBODWIENIE: OBIEKT: Sala Miejska w Baryczkach DZ. nr 271/13 Skala: 1:100			
Termin projektu: RZUT PARTERU			
Latający projektant:		Nr projektu:	Nr rys.: 1.
Opis obiektu:		Opis projektu:	Data: IV 2016r.
Autorska nazwa projektu:		nr projektu: 2016/04	
Autorska nazwa wykonawcy:		nr projektu: 2016/04	
Autorska nazwa wykonawcy:		nr projektu: 2016/04	

PRZEKRÓJ POPRZECZNY B - B
SKALA 1:50
(INWENTARYZACJA)

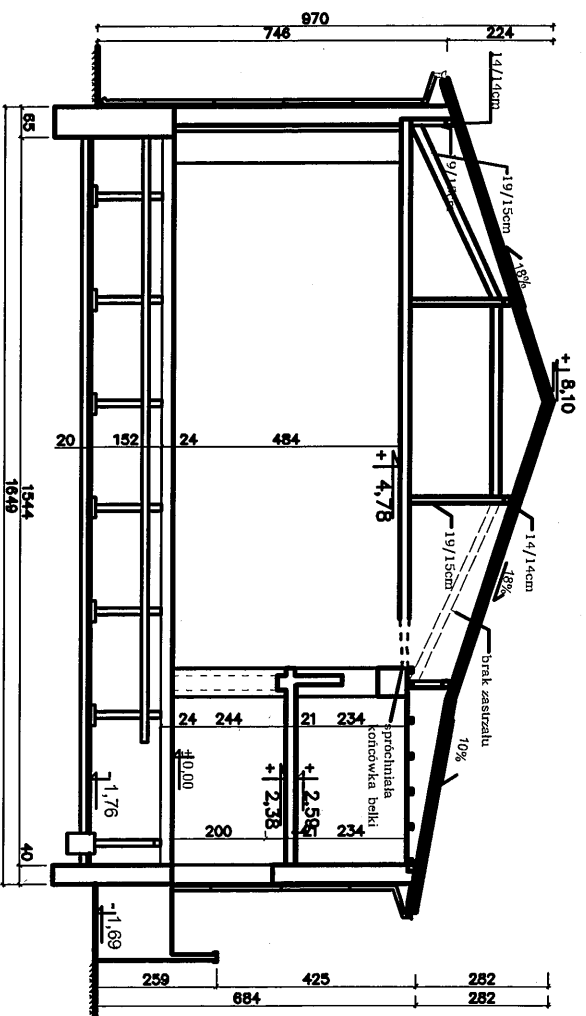

PROJEKTOWANO I WYKONANO INŻYNIER I KONSTRUKTOR "SODAR"			
Ludwik Rygiel			
78-400 Gdynia, ul. Łaniewski 24/79			
Złoty Stok			
INWESTOR: URZĘD MIASTA I GMINY SĄWITCZKI, ul. Zwycięstwa 22, 78-440 SĄWITCZKI			
ZOBODWIENIE: OBIEKT: Sala Miejska w Baryczkach DZ. nr 271/13 Skala: 1:100			
Termin projektu: PRZEKRÓJ POPRZECZNY B-B			
Latający projektant:		Nr projektu:	Nr rys.: 3.
Opis obiektu:		Opis projektu:	Data: IV 2016r.
Autorska nazwa projektu:		nr projektu: 2016/04	
Autorska nazwa wykonawcy:		nr projektu: 2016/04	
Autorska nazwa wykonawcy:		nr projektu: 2016/04	