


Rzut parteru 1:50

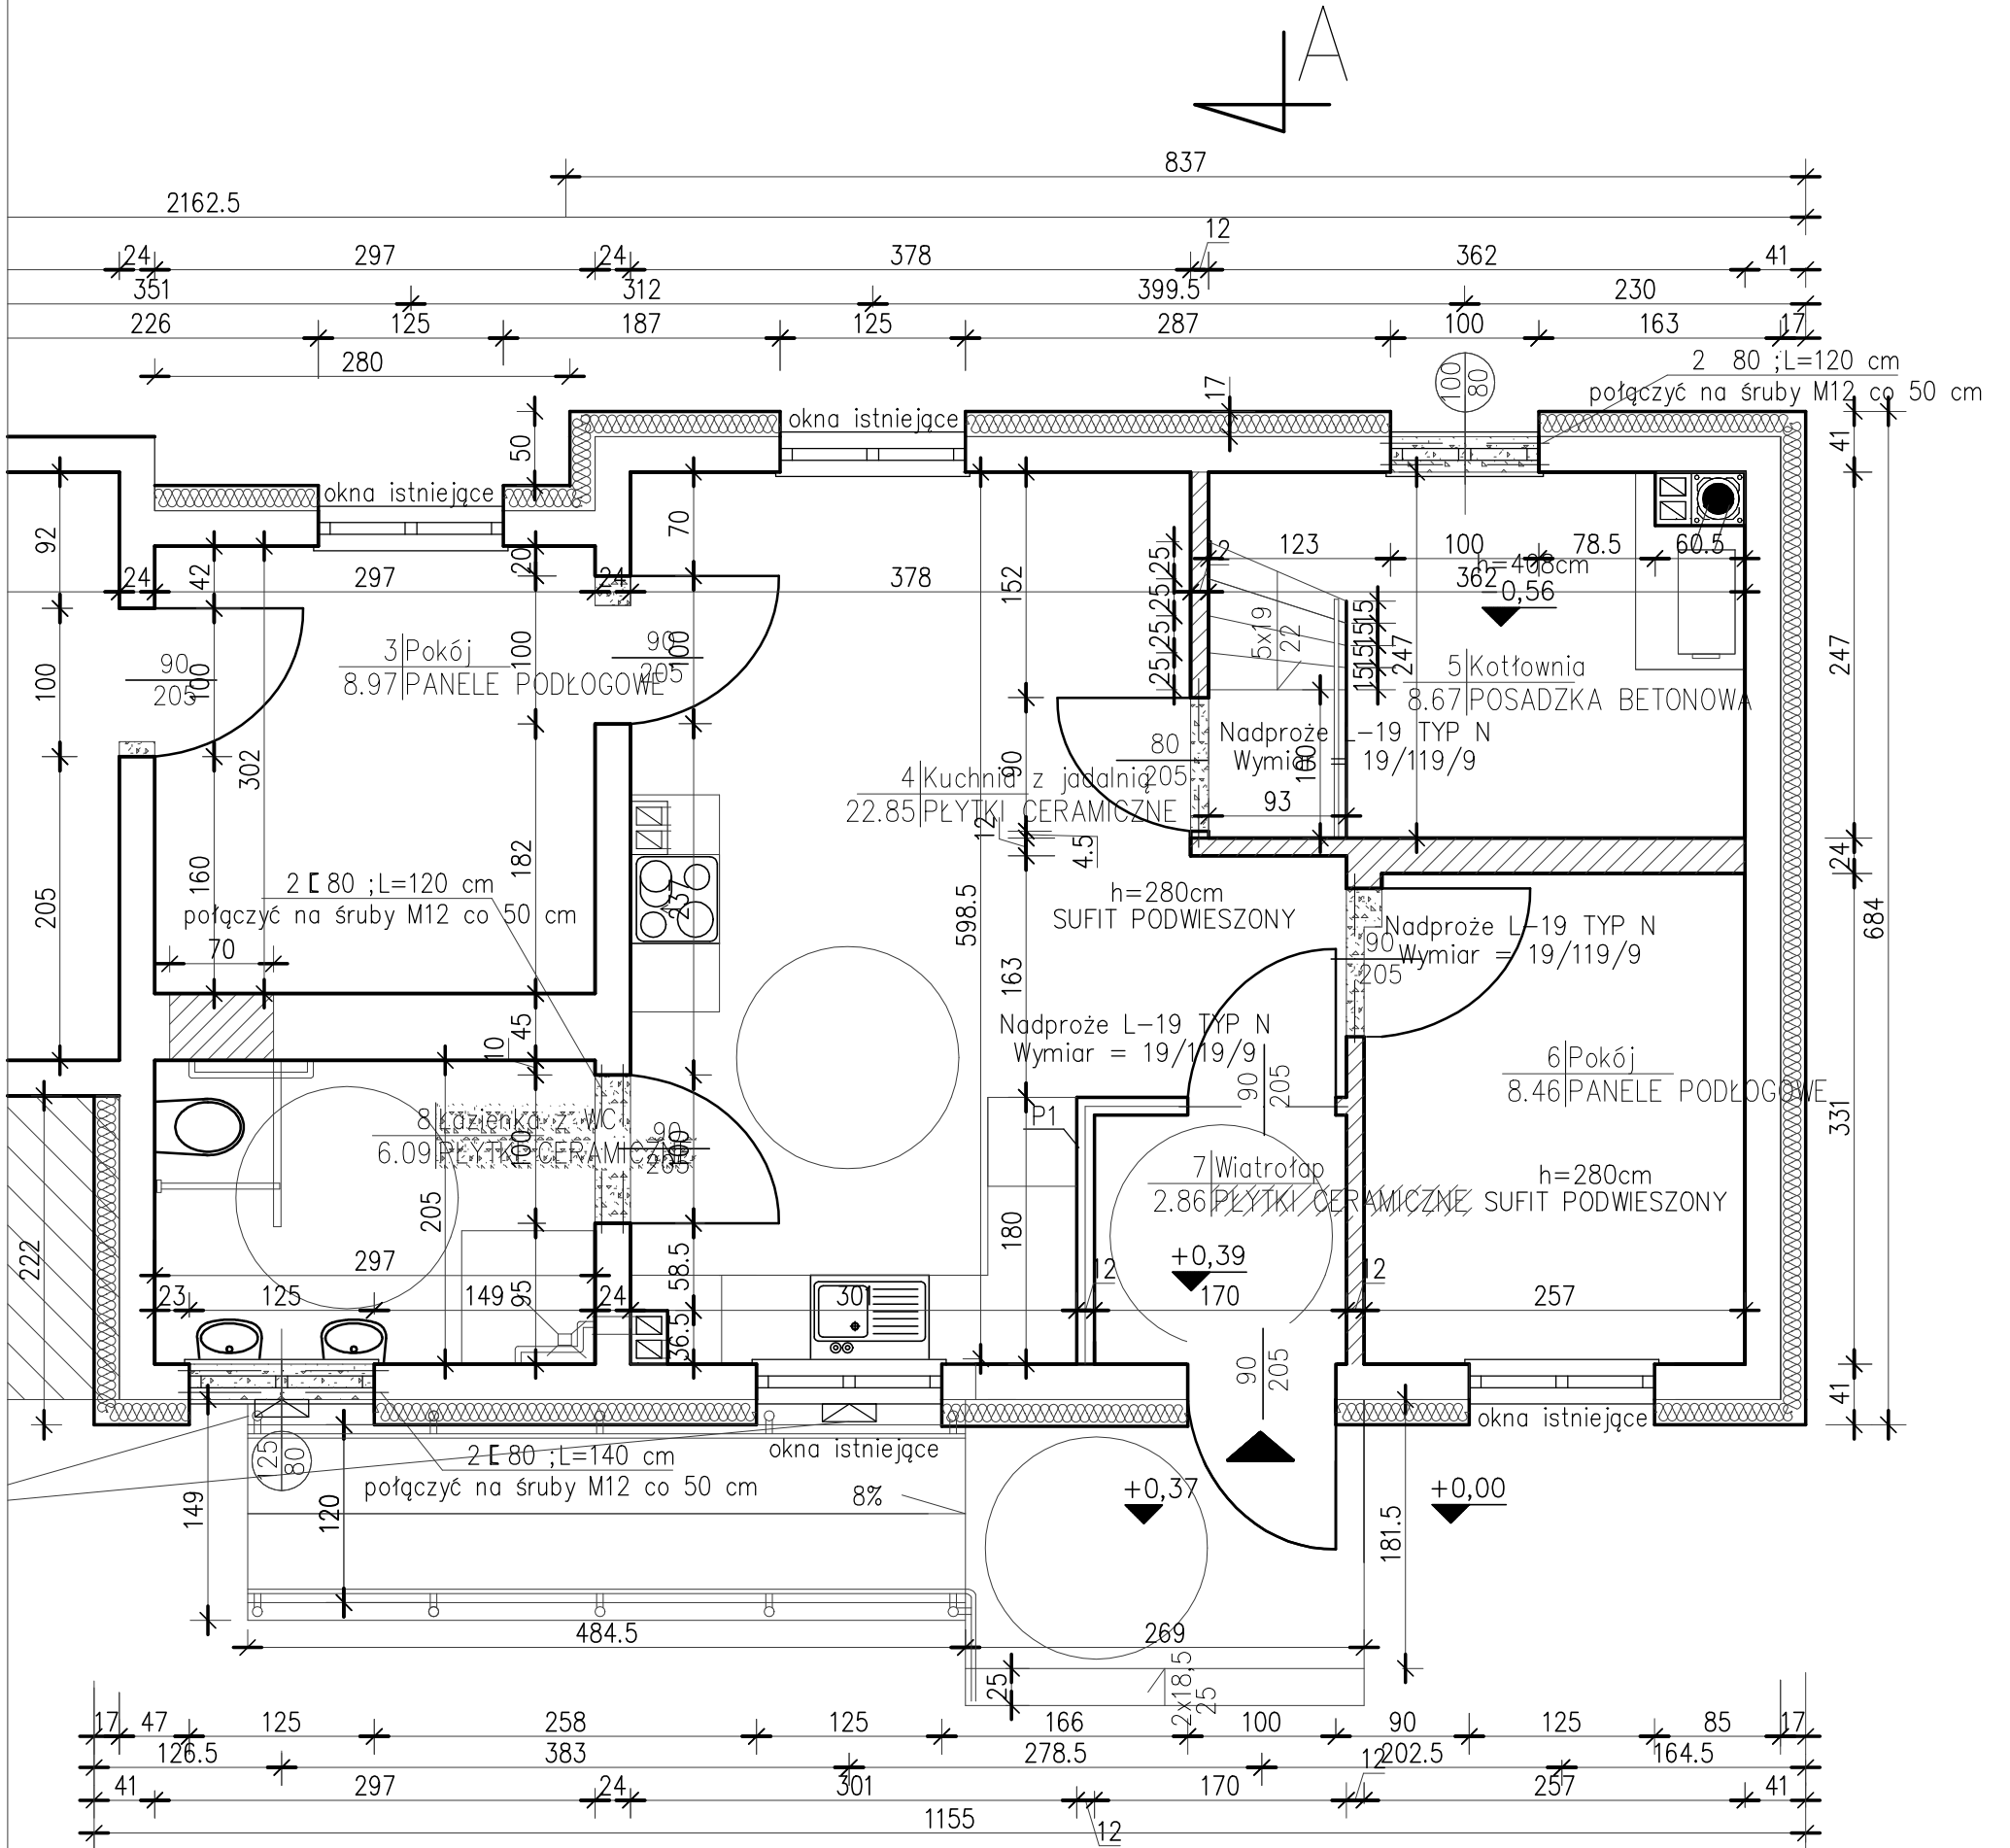

ZESTAWIENIE POMIESZCZEŃ:

Numer pom.	Nazwa pomieszczenia	Materiał posadзки	Powierzchnia [m ²]
1	POKÓJ	PANELE PODŁOGOWE	11,06
2	POKÓJ	PANELE PODŁOGOWE	22,94
3	POKÓJ	PANELE PODŁOGOWE	8,97
4	KUCHNIA Z JADALNIĄ	PŁYTKI CERAMICZNE	22,85
5	KOTŁOWNIA	POSADZKA BETONOWA	8,67
6	POKÓJ	PANELE PODŁOGOWE	8,46
7	WIATROŁAP	PŁYTKI CERAMICZNE	2,86
8	ŁAZIENKA Z WC	PŁYTKI CERAMICZNE	6,09

RAZEM 91,91

SZACHÓW
NIERUCHOMOŚCI

Tel. 793 123 044
NIP 7651312193

Szachów Nieruchomości Andrzej Szachów
ul. Ogrodowa 6 78-600 Wałcz

INWESTOR: Gmina Barwice ul. Zwycięzców 22 78-460 Barwice

FAZA: RZUT PARTERU

TREŚĆ: Przebudowa wraz ze zmianą sposobu użytkowania pomieszczenia gospodarczego budynku mieszkalnego nr 98 na pomieszczenia mieszkalne dla lokalu nr 2 z wykonaniem niezbędnych urządzeń budowlanych.

NR RYSUNKU: 2A

OBIEKT: BUDYNEK MIESZKALNY STARY CHWALIM 98/2 DZ. NR 312/1 JEDN. EWID. BĄRWICE OBSZAR WIEJSKI OBRĘB STARY CHWALIM

MIEJSCOWOŚĆ: STARY CHWALIM

SKALA: 1:50

PROJEKTANT: INŻ. JÓZEF HOŁOWSKI UPR. NR 513/61 SPECJALNOŚĆ: ARCHITEKTONICZNA, KONSTRUKCJE I INSTALACJE

BRANŻA: WATCZ ARCHITEKTURA 2019-07

OPRACOWAŁ: ANDRZEJ SZACHÓW