


# PROJEKT ZAGOSPODAROWANIA TERENU

## REMONT NAWIERZCHNI UL. ŁĄKOWEJ

### SKALA 1:500

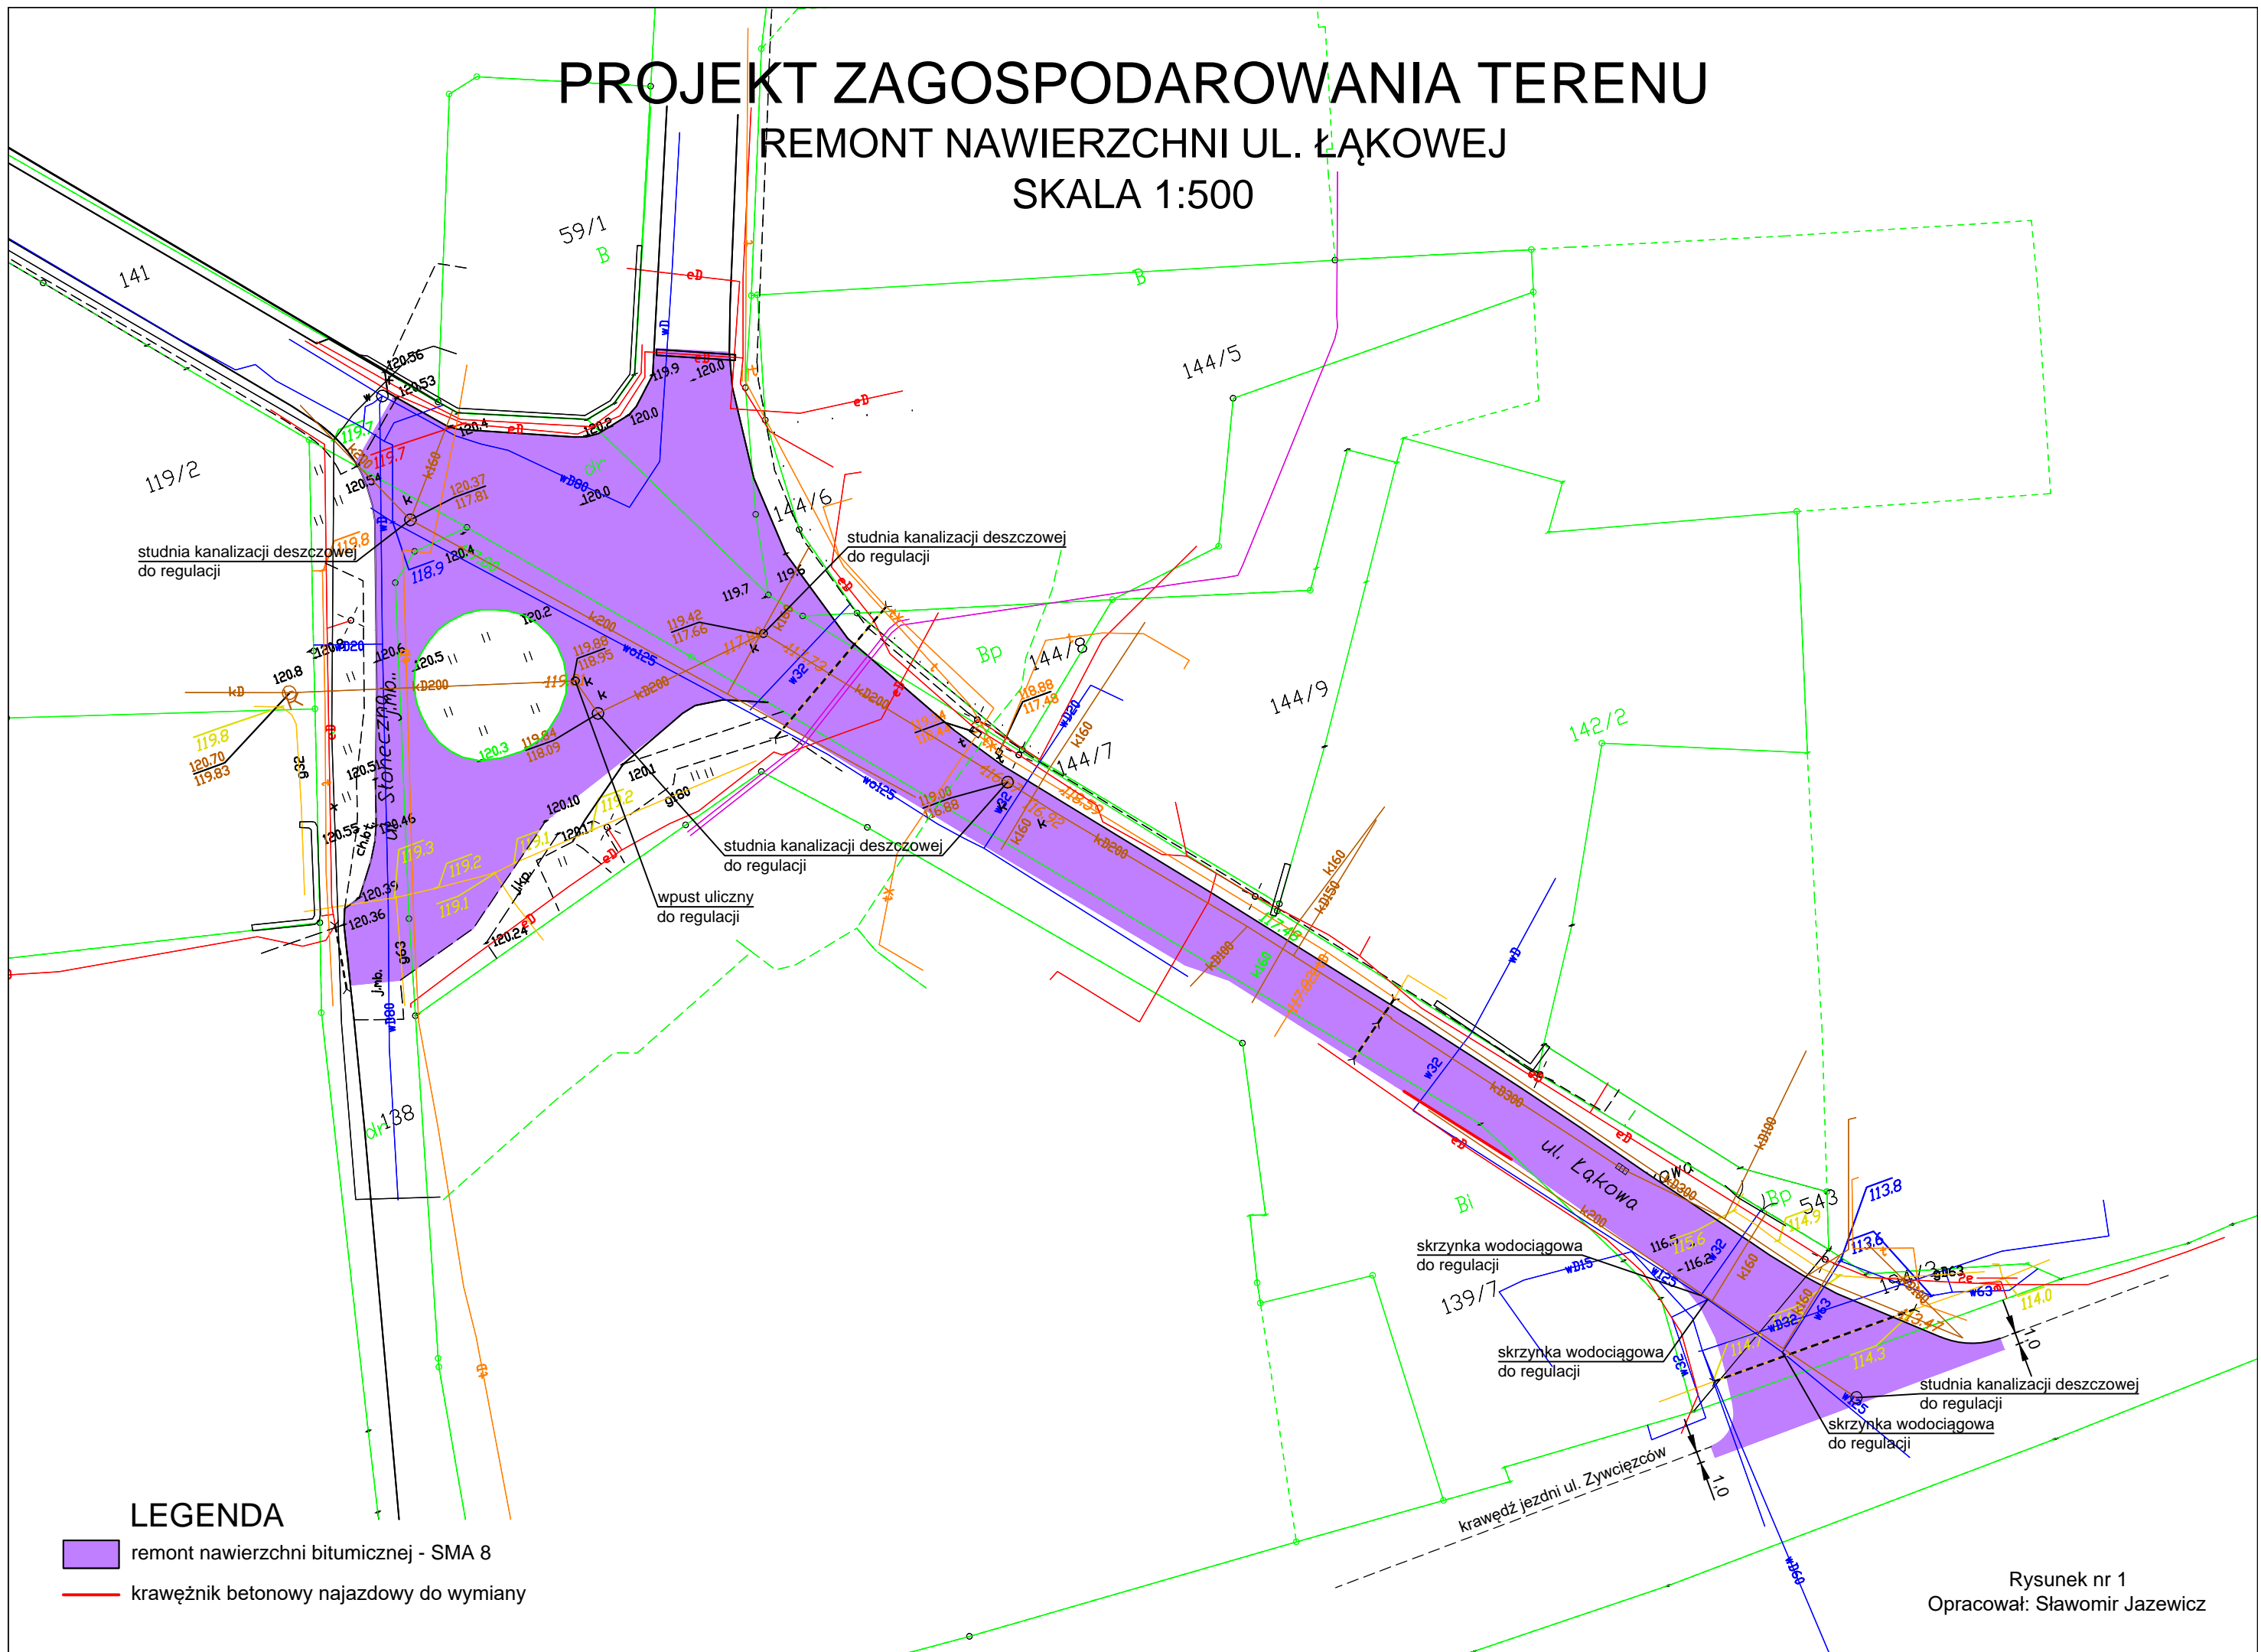

#### LEGENDA

- remont nawierzchni bitumicznej - SMA 8
- krawężnik betonowy najazdowy do wymiany