


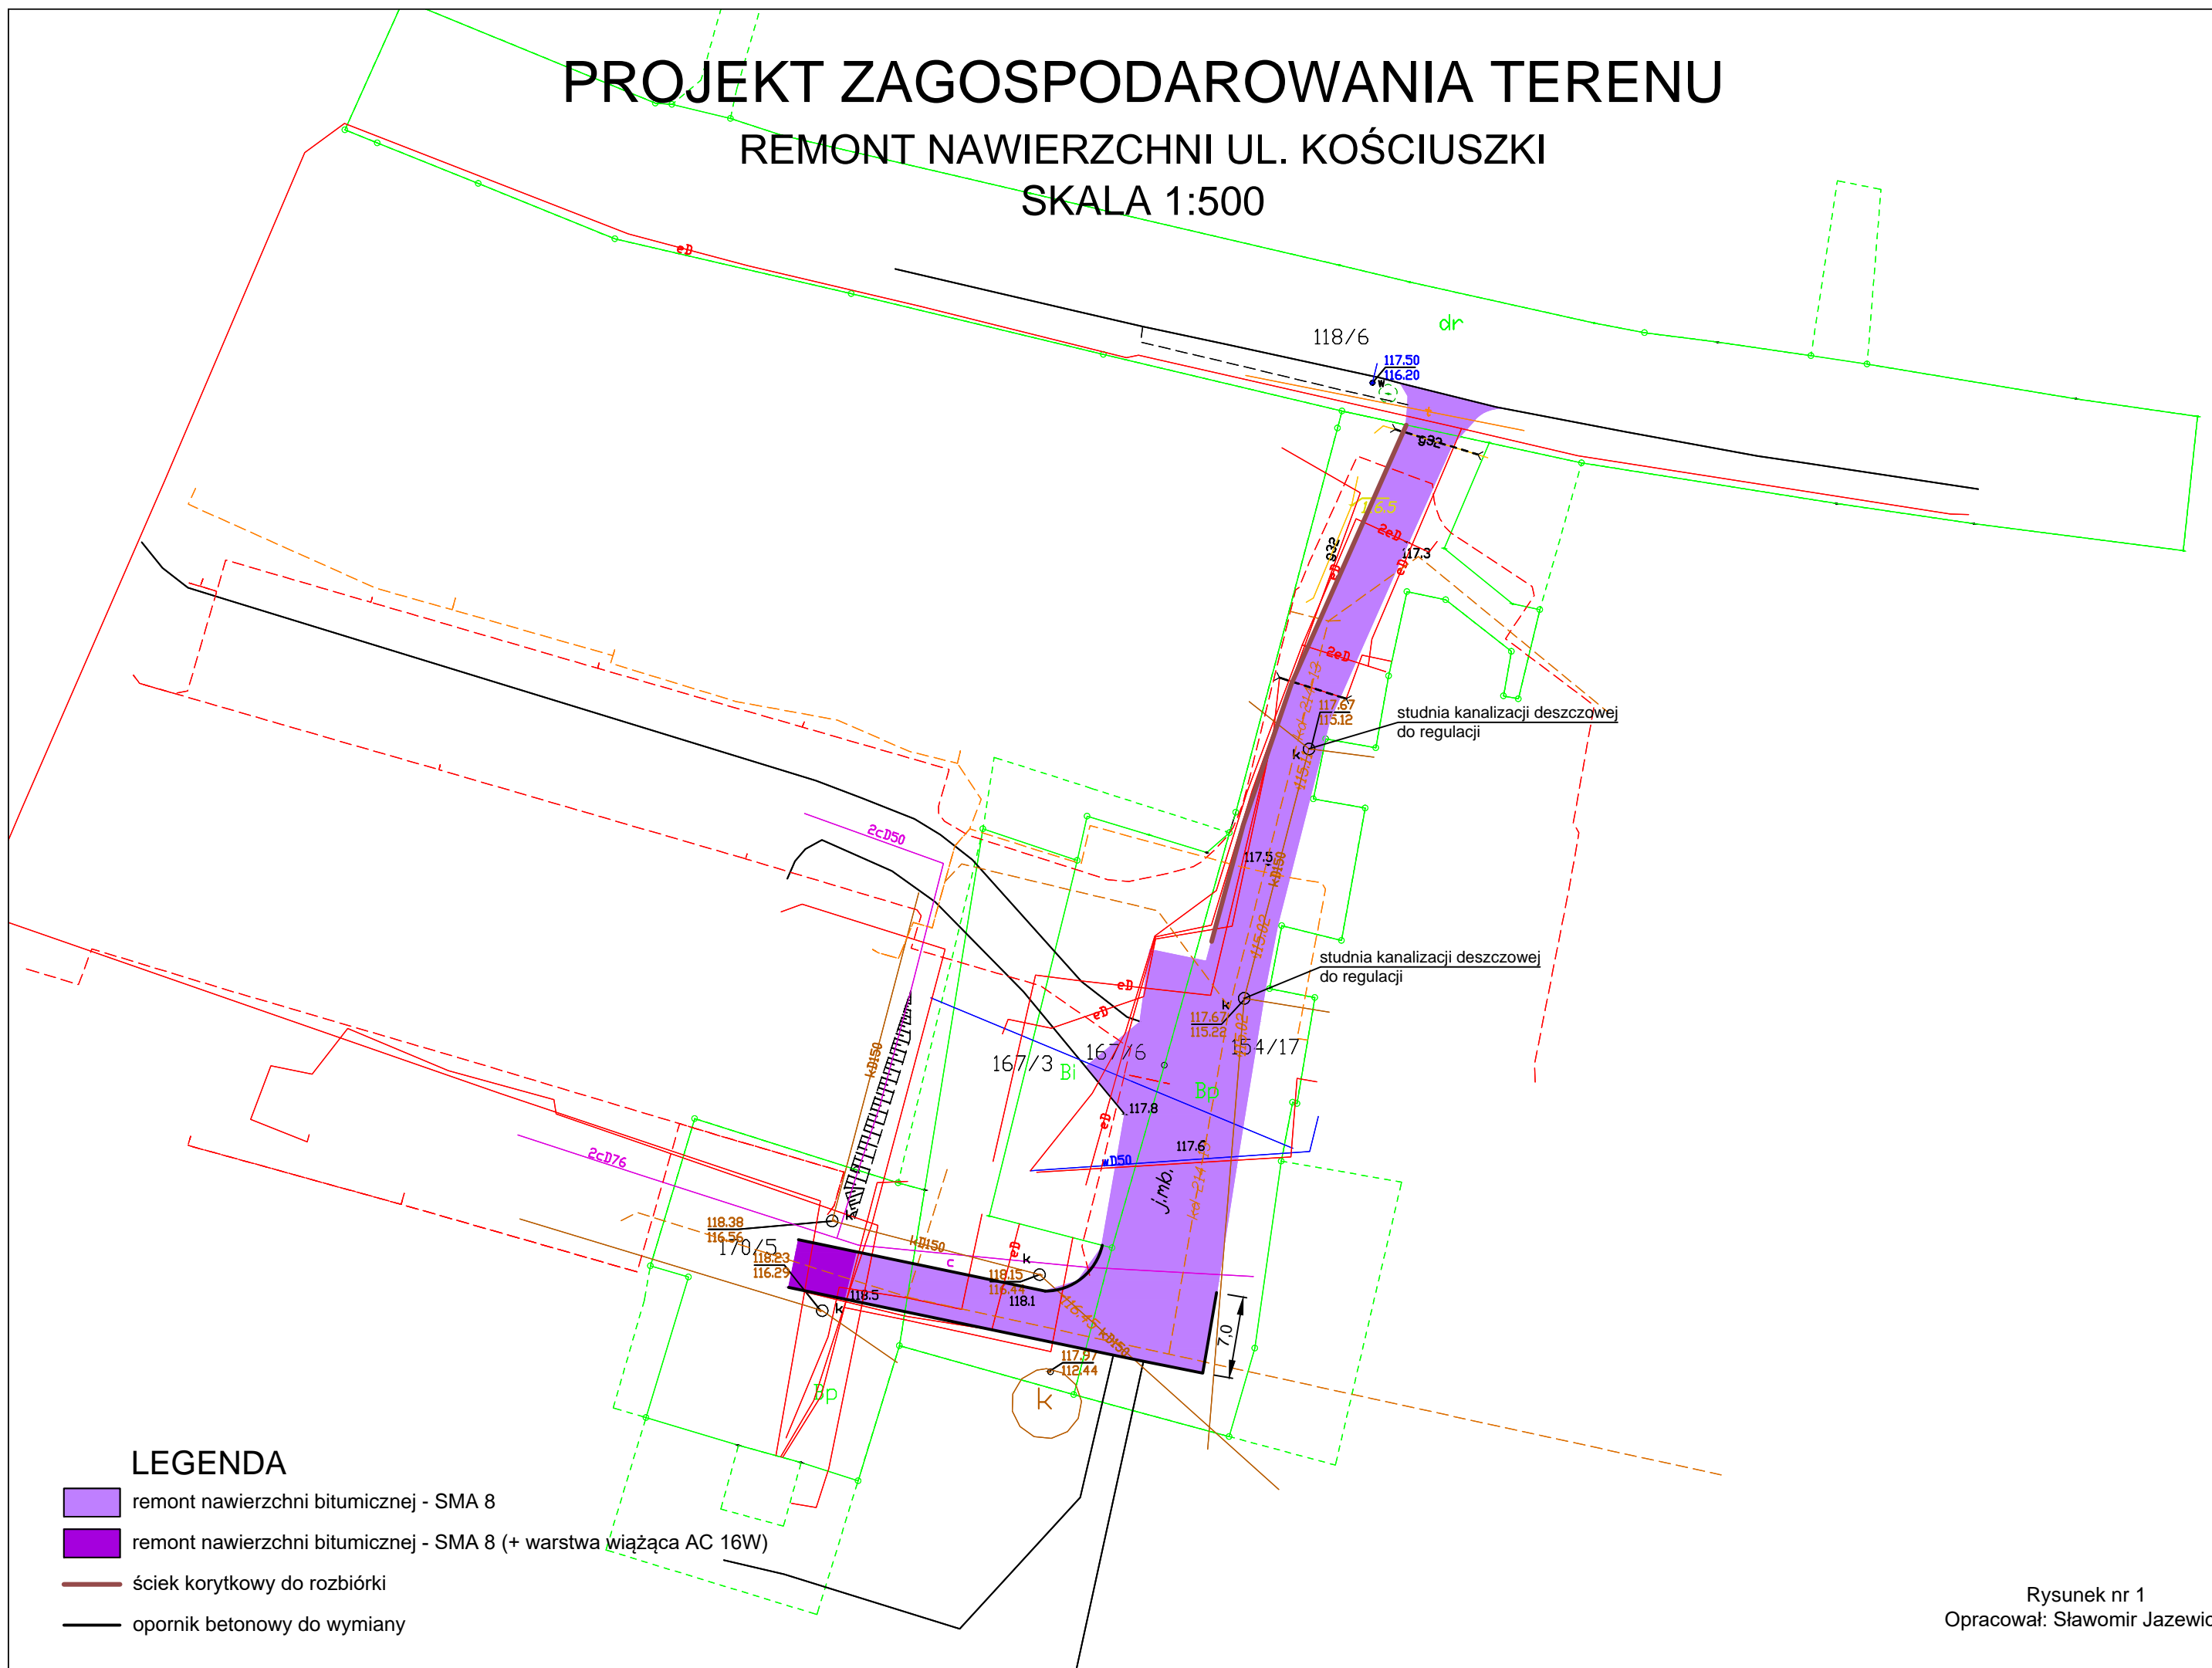



PROJEKT ZAGOSPODAROWANIA TERENU

REMONT NAWIERZCHNI UL. KOŚCIUSZKI

SKALA 1:500



LEGENDA

-  remont nawierzchni bitumicznej - SMA 8
-  remont nawierzchni bitumicznej - SMA 8 (+ warstwa wiążąca AC 16W)
-  ściek korytkowy do rozbiórki
-  opornik betonowy do wymiany