


6.206.7.21.2.2



Początek robót
km 1+508,20

Podział na etapy
km 1+480

Koniec mijanki
km 1+368,08

Zjazd prawy
km 1+322,30

Zjazd lewy
km 1+348,03

Początek mijanki
km 1+342,85

Koniec mijanki
km 1+129,62

Początek mijanki
km 1+104,62

Zjazd lewy
km 1+022,96

Km 0+890,16
Zabudowa przydrożna

Koniec mijanki
km 0+856,83

Początek mijanki
km 0+854,72

Zjazd lewy
km 0+822,85

W 3	
X	6389387,1066
Y	5950195,0920
Ø	3,0

W 2	
X	6389837,3704
Y	5950195,0920
Ø	4,0

W 1	
X	6389963,3704
Y	6050023,2743
R	46,00
L	20,30
Ø	21,54
Z	43,00
Z	4,14

LEGENDA

- Jezdnia asfaltowa
- Zjazdy i mijanki z naw. asfaltową
- Sieć wodociągowa

mgr inż. Wiesław Kik	
R/S, NR ZJ	INWESTOR
DATA: 08.2015	Gmina Baranów
SKALA 1:200	Przebudowa drogi do m. Urzd, gmina Baranów
TEMAT:	Projekt zagospodarowania terenu
PROJEKTOWAŁ:	SPRAWDZIŁ:
mgr inż. Wiesław Kik NIP: 66221079588	