


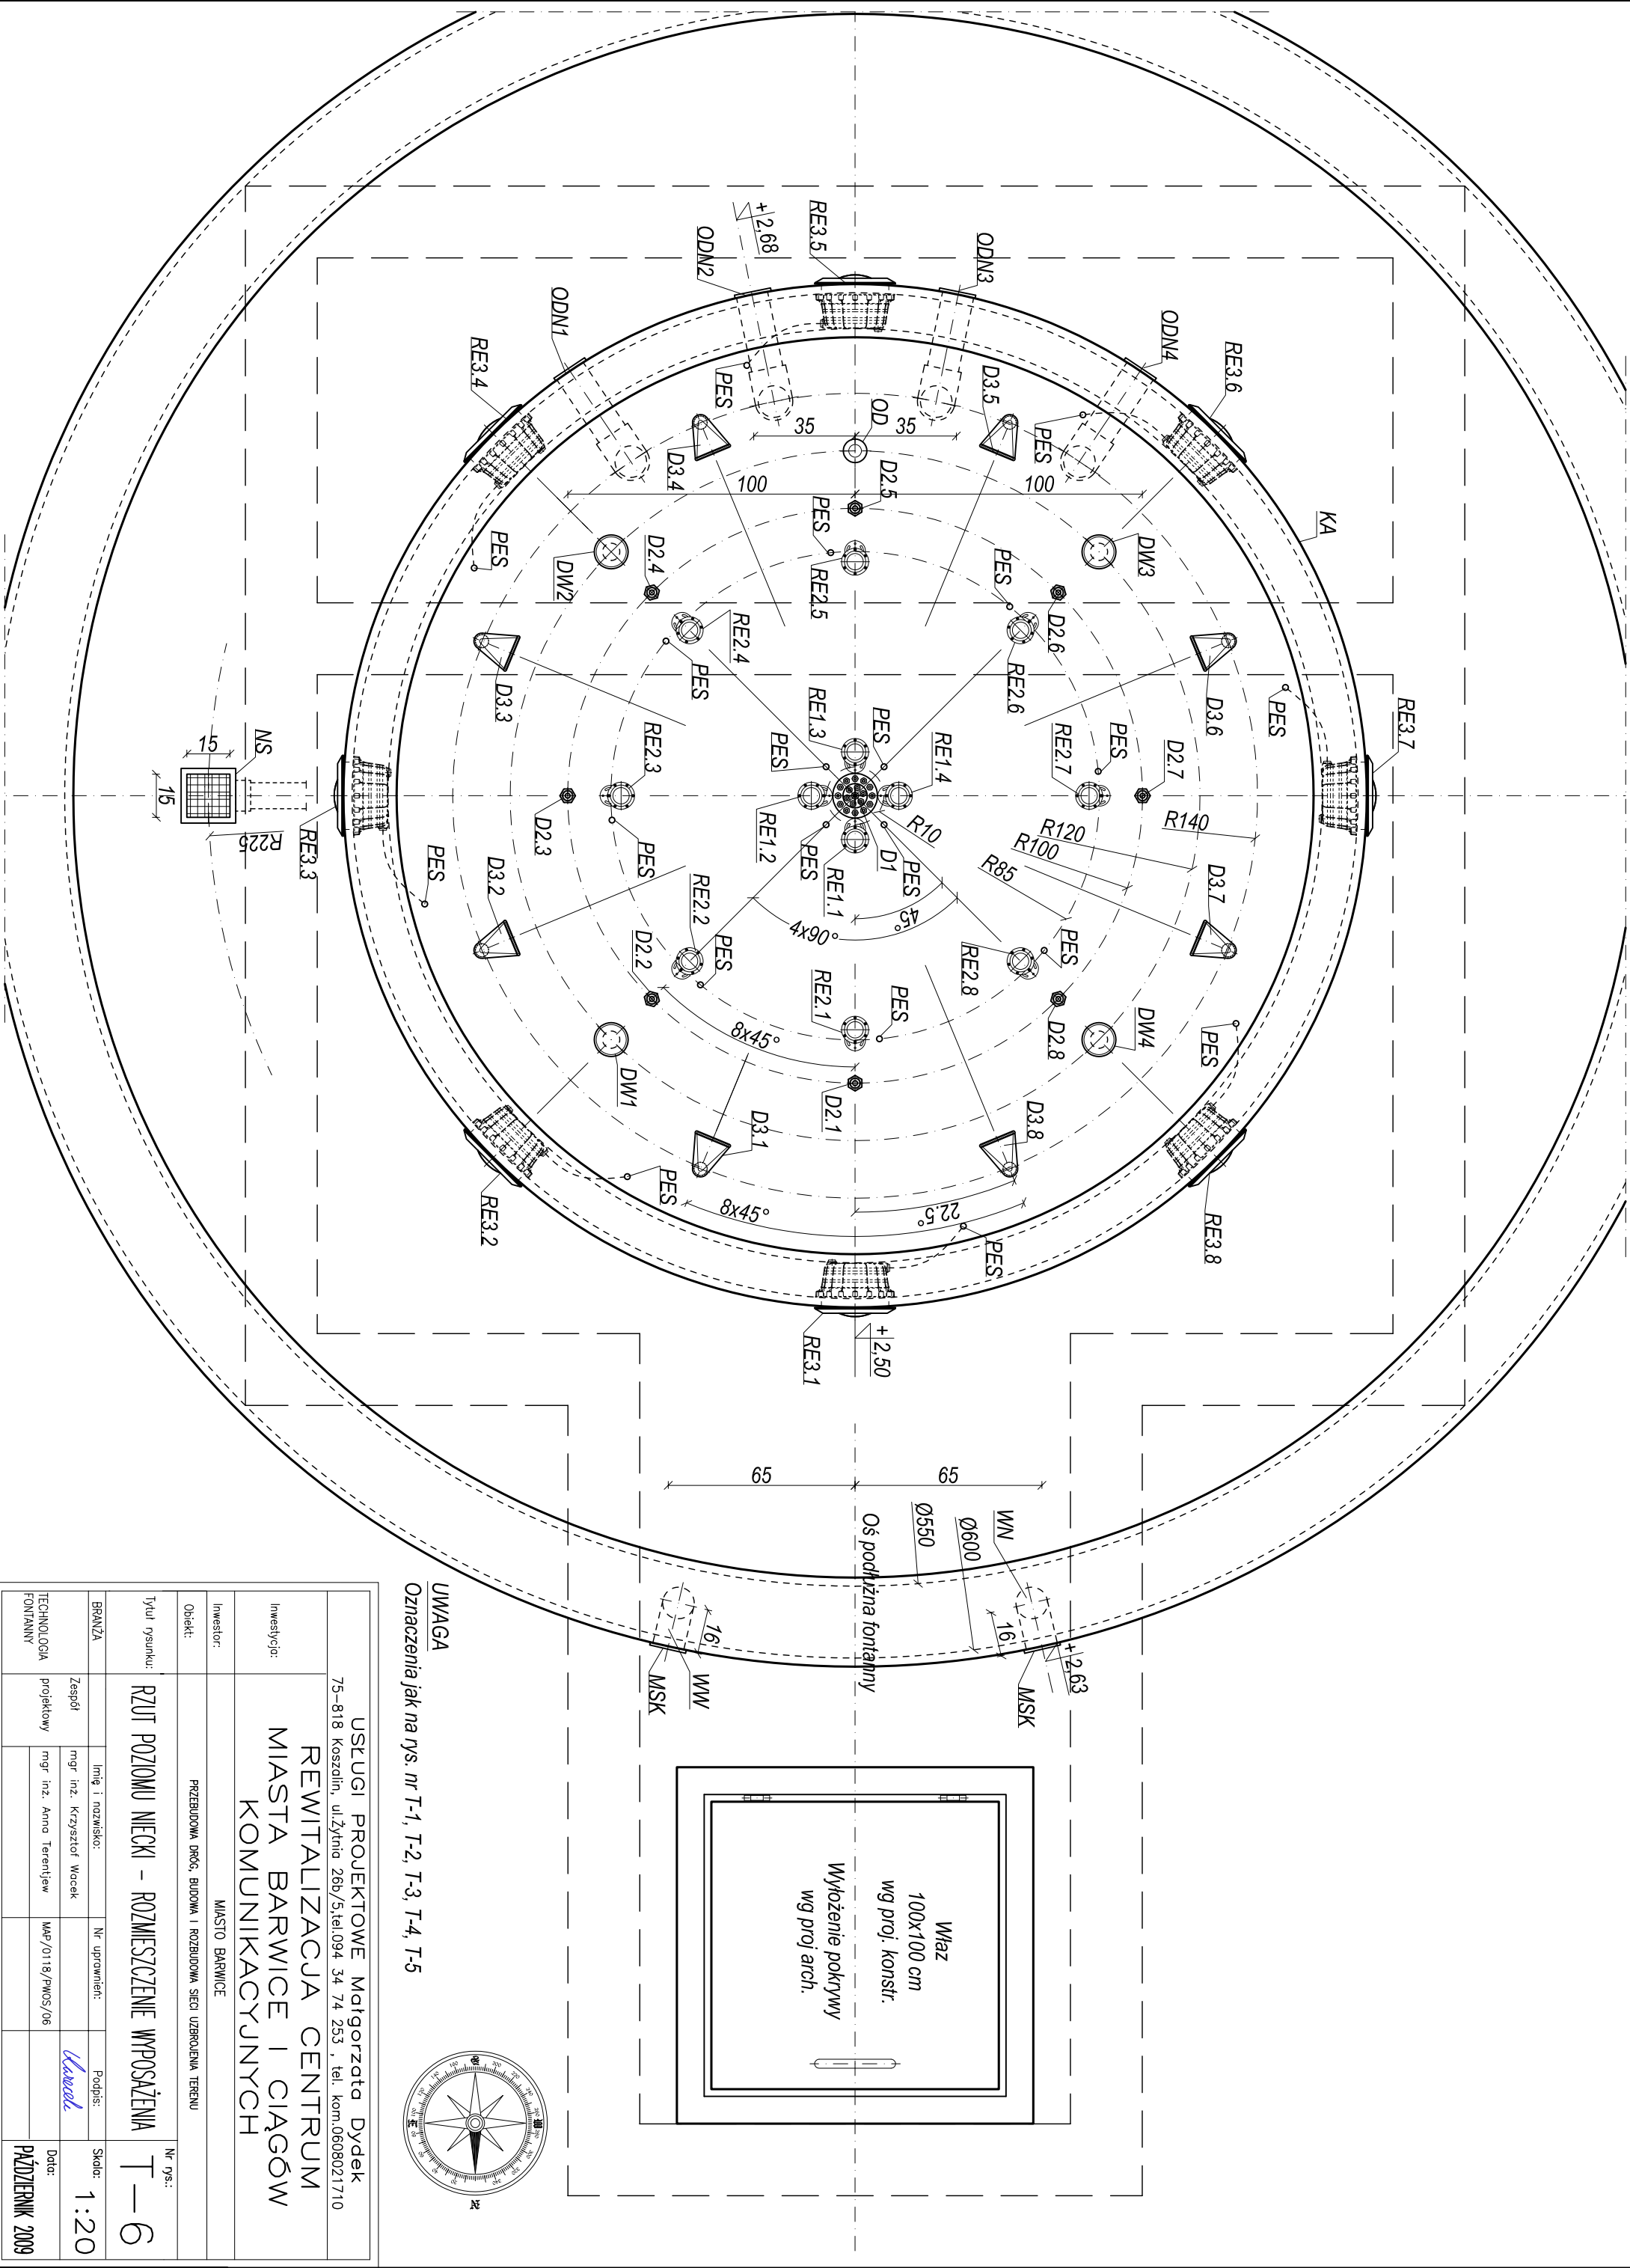

UWAGA
Oznaczenia jak na rys. nr T-1, T-2, T-3, T-4, T-5



USŁUGI PROJEKTOWE Małgorzata Dydek 75-818 Koszulin, ul. Żytnia 26b/5, tel. 094 34 74 253, tel. kom. 0608021710			
INWESTYTOR: MIASTO BARWICE		Tytuł rysunku: RZUT POZIOMU NIECKI – ROZMIESZCZENIE WPROSAŻENIA	
OBIEKT: PRZEBUDOWA DRÓG, BUDOWA I ROZBUDOWA SIECI UZBROJENIA TERENU		Nr rys.: T-6	
BRANŻA: Zespół inż. Krzysztof Woczek		Skala: 1:20	
TECHNOLOGIA projektowy		Data: PAŹDZIERNIK 2009	