


ZBROJENIE ŚCIAN
PRZEKRÓJ
3-3

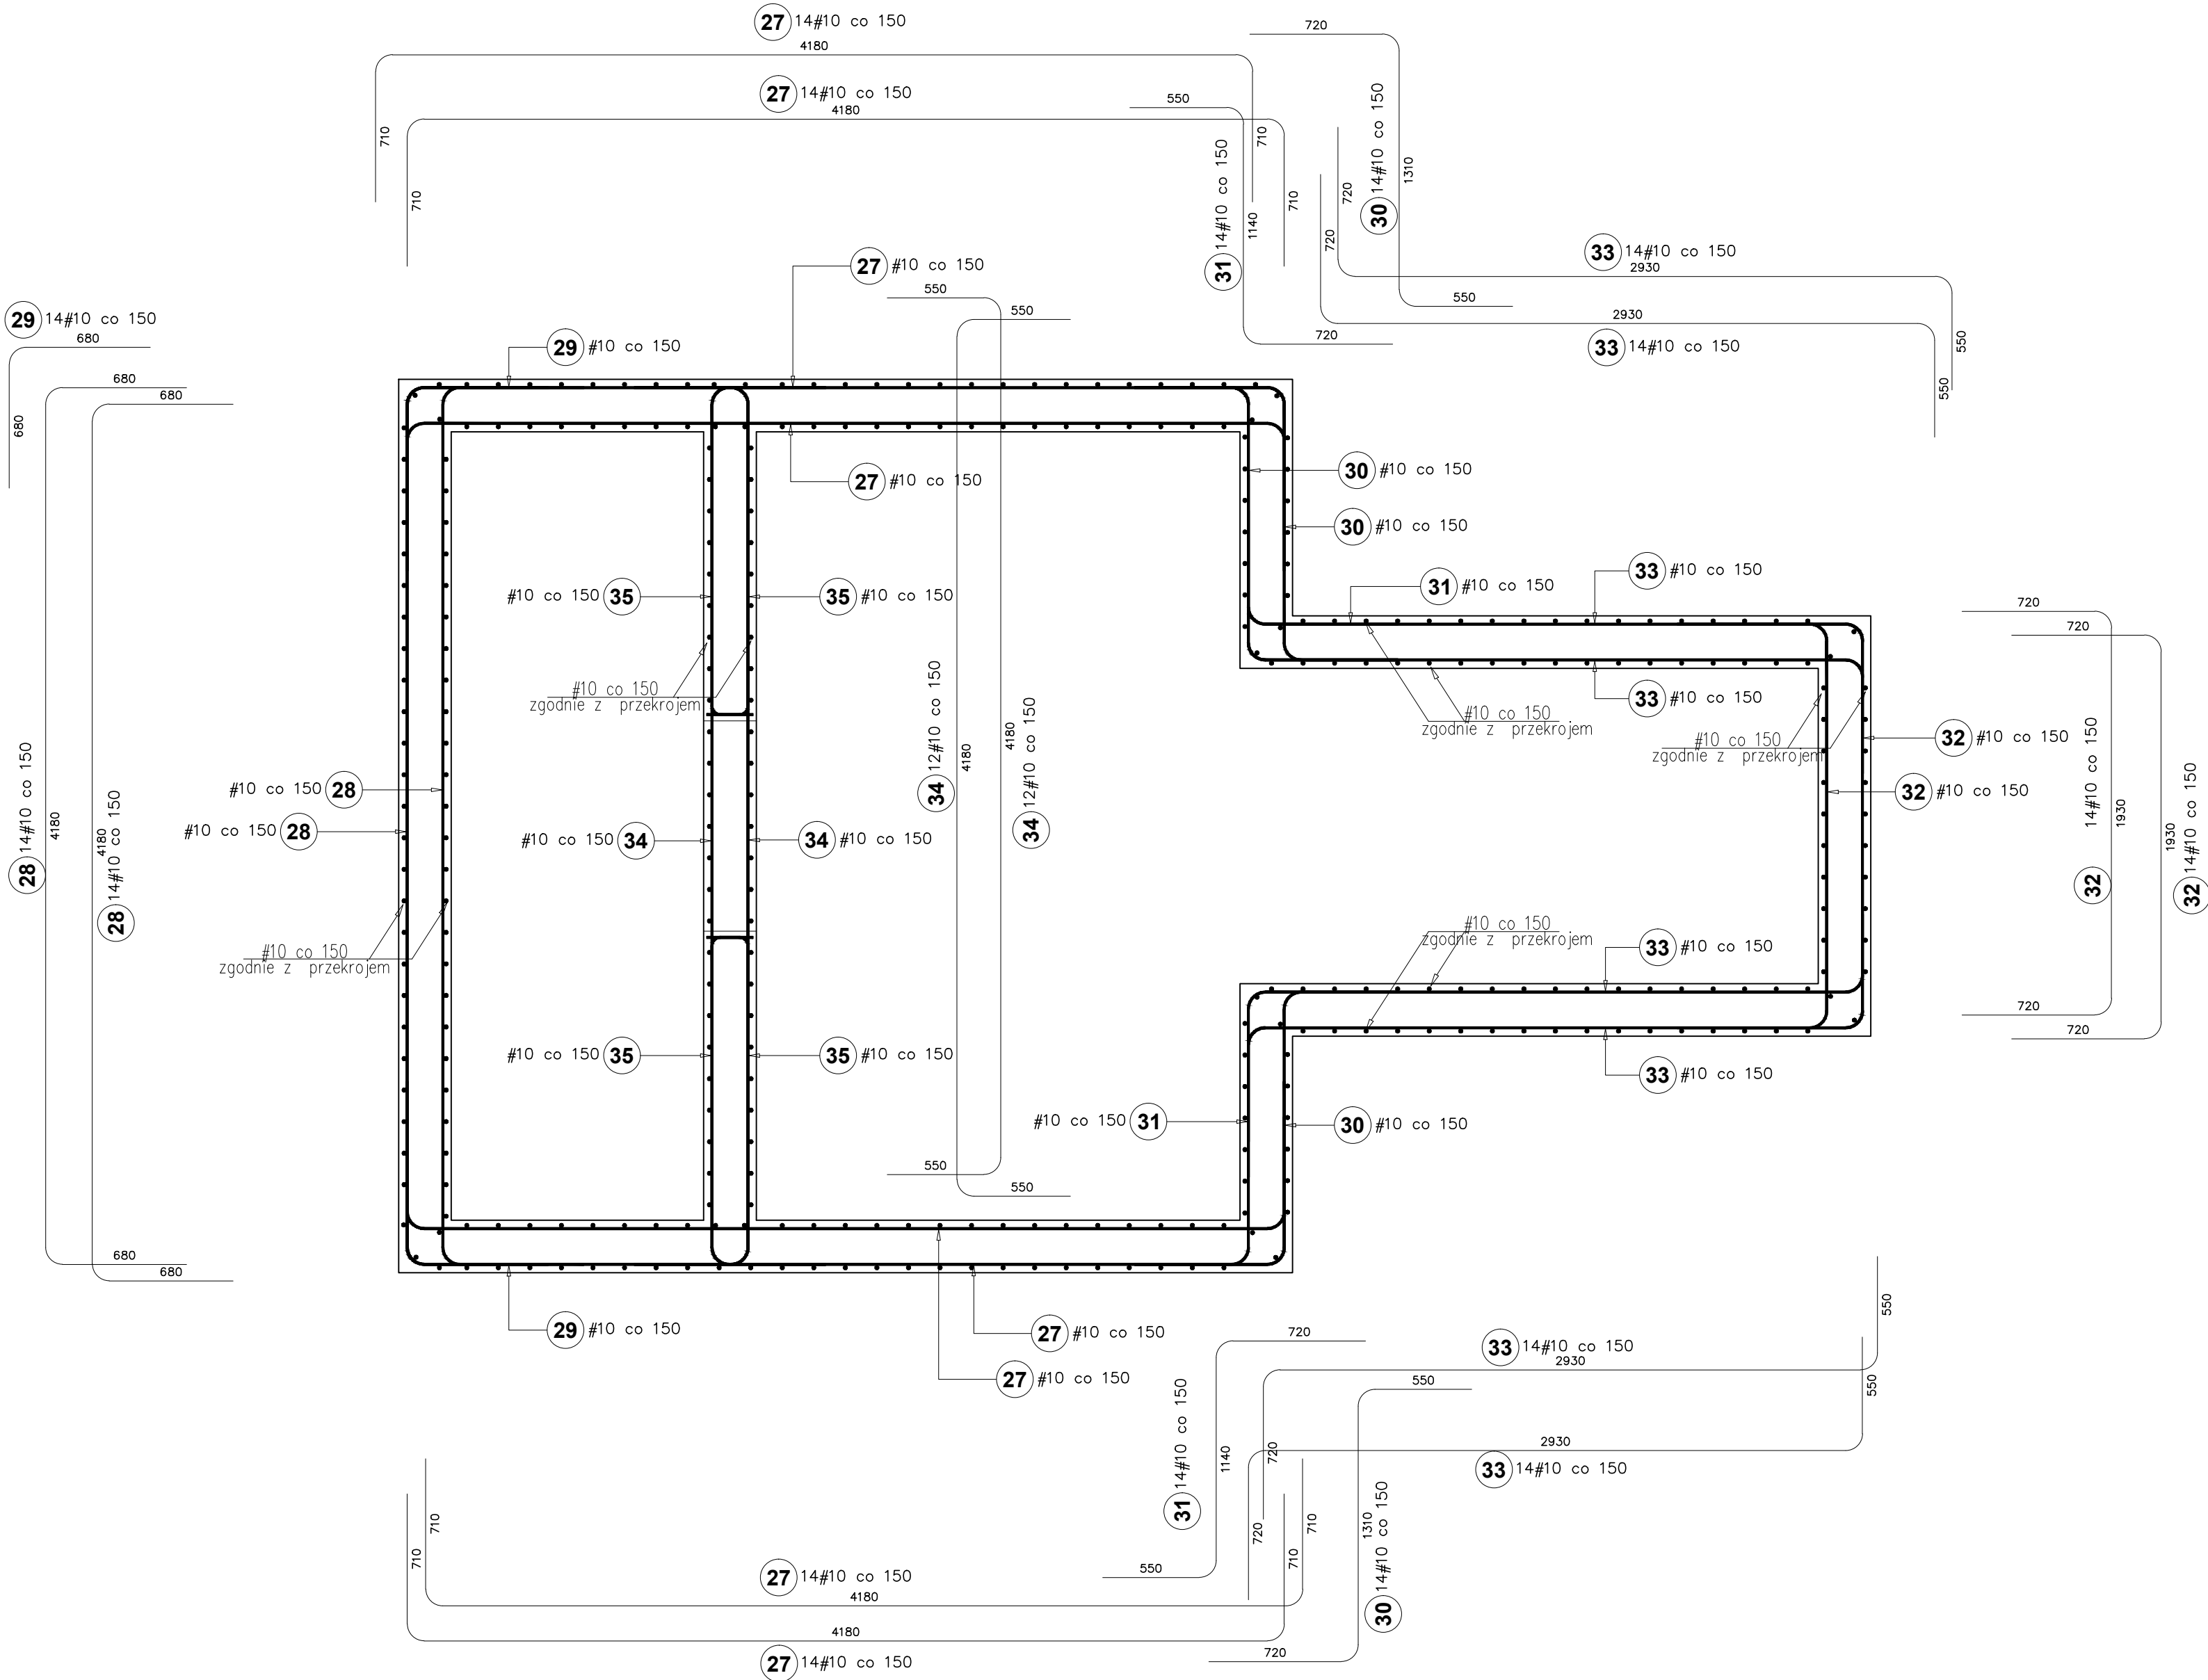

Poz.	Stal	Długość (mm)	Liczba			Długość łączna (m)		Schemat (mm)
	#		w elementach	elementów	ogółem	A-IIIIN		
	A-IIIIN					# 6	# 10	
27	10	5500	56	1	56		308.00	
28	10	5440	28	1	28		152.32	
29	10	1310	28	1	28		36.68	
30	10	2480	42	1	42		104.16	
31	10	2310	28	1	28		64.68	
32	10	3270	28	1	28		91.56	
33	10	4100	56	1	56		229.60	
34	10	5180	24	1	24		124.32	
35	10	2240	28	1	28		62.72	
41	10	1900	14	1	14		26.60	
42	10	3380	40	1	40		135.20	
80	10	2620	320	1	320		838.40	
115	6	320	86	1	86		27.52	
Długość wg średnic (m)						27.52	2174.24	
Masa 1 m pręta (kg/m)						0,22	0,62	
Masa łączna wg średnic (kg)						6,11	1341,51	
Masa łączna wg gatunku stali (kg)						1347,62		
Ogółem (kg)						1347,62		

MATERIAŁY:
Beton B25 W6
Stal A-IIIIN
Otulina: dolna 50mm
górna; boczna 25mm

- UWAGI:
- 1) Połączenia prętów wykonywać na zakład 50d
 - 2) Projekt rozpatrywać z rysunkami instalacyjnymi i technologicznymi.
 - 3) Całość robót budowlano-montażowych wykonać zgodnie z PT organizacji i technologii placu budowy.

INWESTOR: Urząd Miasta i Gminy Barwice 78-460 Barwice, ul. Zwycięzców 22			
ZLECIENIODAWCA: Usługi Projektowe Małgorzata Dydek 75-818 Koszalin, ul.Żytnia 26b/5			
PRACOWNIA PROJEKTOWA: Biuro Konstrukcyjno-Budowlane "EFEKT" 43-100 Tychy, ul.Fabryczna 43 tel.032/329 13 66 ; 0507 137 609			
OBIEKT: Rewitalizacja centrum miasta i ciągów komunikacyjnych Barwice			
STADIUM: P R O J E K T W Y K O N A W C Z Y			
TEMAT: Fontanna. Niecka fontanny z pomieszczeniem technicznym			
K O N S T R U K C J A			DATA: 11.2009
TREŚĆ RYSUNKU: Ściany pomieszczenia technicznego. Rysunek zbrojeniowy			FORMAT: A2+
Projektował: mgr inż. Paweł Tomaszewski	709/93, 523/02		SKALA: 1:25
Konstruował: mgr inż. Barbara Sznura			NR RYS: K-3