


1-1

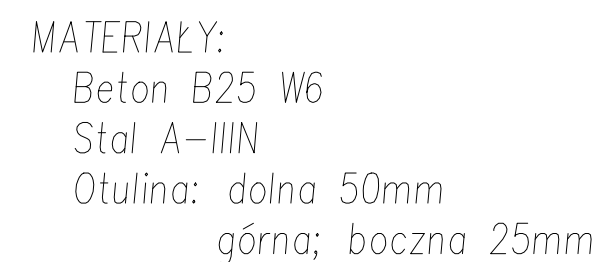

- UWAGI:
- 1) Połączenia prętów wykonywać na zakład 50d
 - 2) Projekt rozpatrywać z rysunkami instalacyjnymi i technologicznymi.
 - 3) Całość robót budowlano-montażowych wykonać zgodnie z PT organizacji i technologii placu budowy.

INWESTOR: Urząd Miasta i Gminy Barwice, 78-460 Barwice, ul. Zwycięzców 22	
ZLECENIODAWCA: Usługi Projektowe Małgorzata Dydek 75-818 Koszalin, ul.Żytnia 26b/5	
PRACOWNIA PROJEKTOWA: Biuro Konstrukcyjno-Budowlane "EFEKT"	
43-100 Tychy, ul.Fabryczna 43 tel.032/329 13 66 ; 0507 137 609	
OBIEKT: Rewitalizacja centrum miasta i ciągów komunikacyjnych Barwice	
P R O J E K T W Y K O N A W C Z Y	
STADIUM: Fontanna. Nieka fontanny z pomieszczeniem technicznym	
TEMAT: Fontanna. Nieka fontanny z pomieszczeniem technicznym	
K O N S T R U K C J A	
TREŚĆ RYSUNKU: Nieka fontanny z pomieszczeniem technicznym Przekroje. Rysunek zbrojeniowy	
DATA: 11.2009	
FORMAT: A2+	
Projektował: mgr inż. Paweł Tomaszewski	709/93, 523/02
Konstruował: mgr inż. Barbara Sznura	
SKALA: 1:25	
NR RYS: K-4	