

z dnia 29 grudnia 2016 r.

w sprawie zaliczenia dróg do kategorii dróg gminnych

Na podstawie art. 18 ust.2 pkt.15, art.41 ust.1, art.42, ustawy z dnia 8 marca 1990r. o samorządzie gminnym (tekst jednolity Dz. U. z 2016r. poz. 446, poz.1579) oraz art.7 ust. 1 i ust. 2 ustawy z dnia 21 marca 1985 r. o drogach publicznych (tekst jednolity Dz. U. z 2016 r. poz. 1440) po zasięgnięciu opinii Zarządu Powiatu Szczecineckiego, Rada Miejska w Barwicach uchwala co następuje:

§ 1. Do kategorii dróg gminnych w mieście Barwice zalicza się drogi o znaczeniu lokalnym niezaliczone do innych kategorii;

- 1) droga położona na działce o numerze geodezyjnym **59**, obręb 05 miasto Barwice, **ul.Brzozowa**, Gmina Barwice,
- 2) droga położona na działce o numerze geodezyjnym **631**, obręb 03 miasto Barwice, **ul.Dębowa**, Gmina Barwice,
- 3) droga położona na działkach o numerach geodezyjnych: **375/1, 377/4, 376, 505/1, 510/1** obręb 03 miasto Barwice, **ul. Klonowa**, Gmina Barwice,
- 4) droga położona na działkach o numerach geodezyjnych: **548/4, 549/1**, obręb 03 miasto Barwice, **ul. Kwiatowa**, Gmina Barwice,
- 5) droga położona na działkach o numerach geodezyjnych: **449/15, 506, 511/4, 512/3**, obręb 03 miasto Barwice, **ul. Lipowa**, Gmina Barwice,
- 6) droga położona na działkach o numerach geodezyjnych: **345**, obręb 03, **40, 38/8**, obręb 05, **378/1**, obręb 03, **31**, obręb 05 miasto Barwice, **ul. Mała**, Gmina Barwice,
- 7) droga położona na działce o numerze geodezyjnym **449/14**, obręb 03 miasto Barwice, **ul. Ogrodowa**, Gmina Barwice.

§ 2. Położenie i przebieg dróg wymienionych w §1, pkt.1 do pkt.7, oznaczono na mapach stanowiących załączniki Nr 1 i Nr 2 do uchwały.

§ 3. Wykonanie uchwały powierza się Burmistrzowi Barwic.


§ 4. Uchwała wchodzi w życie po upływie 14 dni od dnia ogłoszenia w Dzienniku Urzędowym Województwa Zachodniopomorskiego.

Wiceprzewodnicząca Rady


Anna Kieling

Załącznik Nr 1 do Uchwały Nr XXVI/141/16
Rady Miejskiej w Barwicach
z dnia 29 grudnia 2016 r.

MIASTO BARWICE

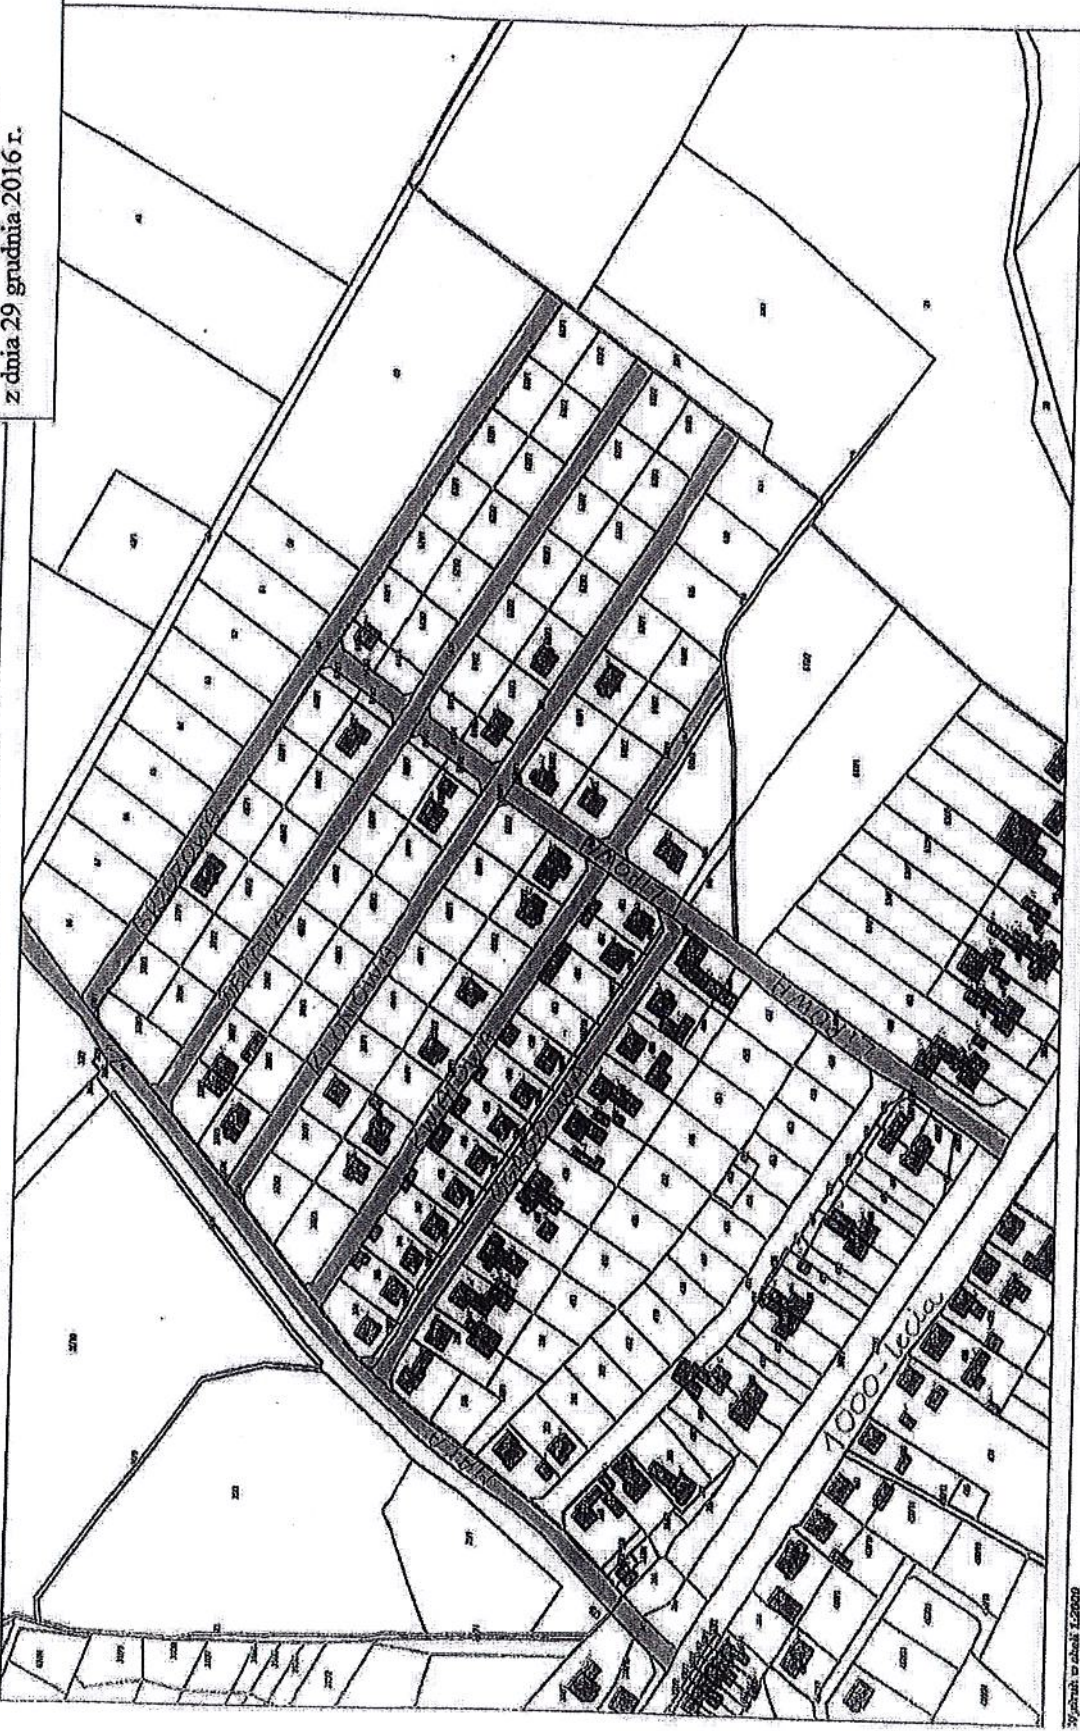


Wzrostek w Janku 12000

1000-LECIE

strona 1/1

Załącznik Nr. 2 do Uchwały Nr XXVI/141/16
Rady Miejskiej w Barwicach
z dnia 29 grudnia 2016 r.

MIASTO BARWICE

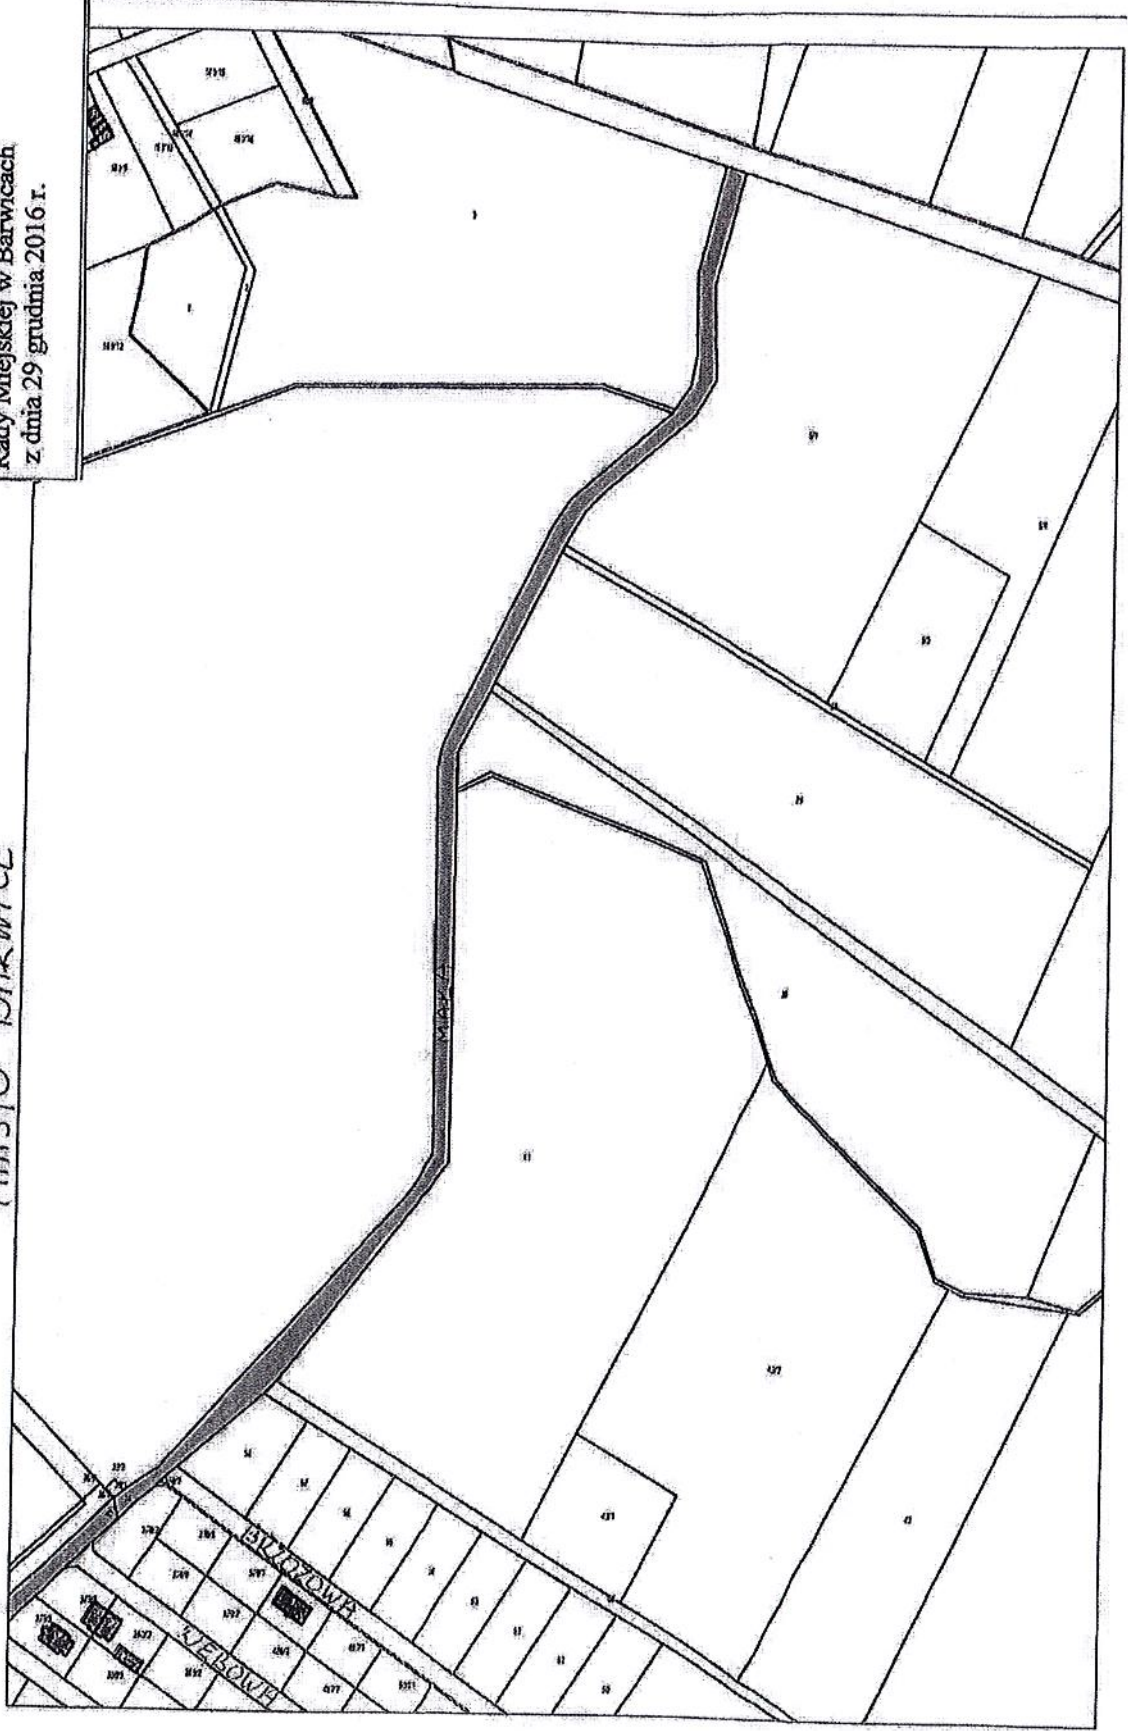

Wydruk w skali 1:2000

Web8171D

Strona 1/1