



PRZEKRÓJ POPRZECZNY I SZCZEGÓŁ KONSTRUKCYJNY

PRZEKRÓJ POPRZECZNY A-A.

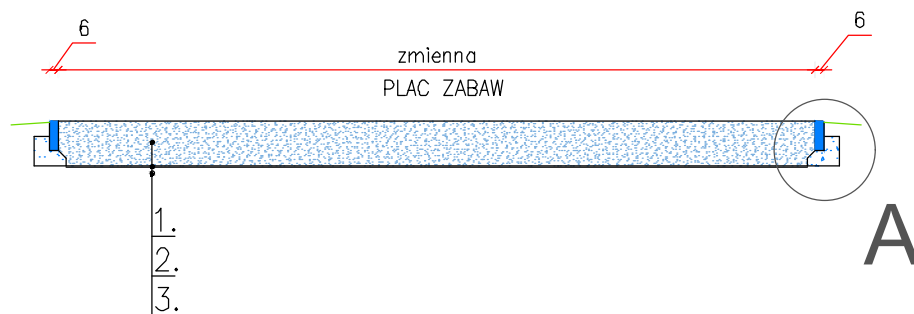


PRZEKRÓJ POPRZECZNY B-B.

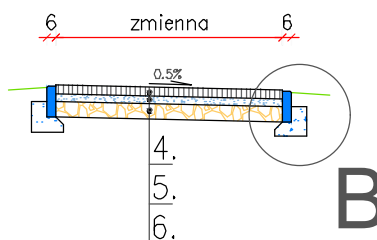


- 1 – Warstwa amortyzująca upadek, żwir 0,25–8 mm, gr. 30 cm.
- 2 – Geotkanina separacyjna, masa 60g/m²
- 3 – Grunt rodzimy.
- 4 – Nawierzchnia z kostki kamiennej granitowej, gr. 6–8 cm.
- 5 – Podsyпка cementowo – piaskowa w stosunku 1:4, gr 5 cm.
- 6 – Warstwa podbudowy zasadniczej z kruszywa łamanego 0/31,5mm, gr. 10 cm.

SZCZEGÓŁY KONSTRUKCYJNE SKALA 1:10

Szczegół konstrukcyjny "A"

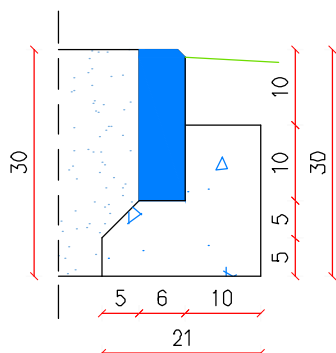

Szczegół konstrukcyjny "B"

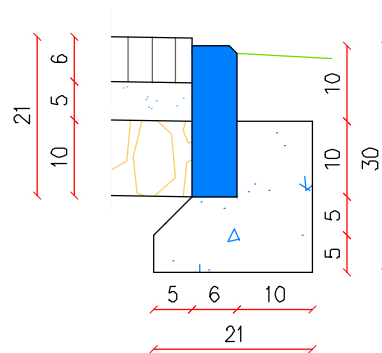

DenDroGIS
MARCIN BATKO

ul. Jeziorna 1a, 77-400 Złotów
e-mail. biuro.dendrogis@gmail.com
www.dendrogis.pl, kom. 662 998 220
NIP 767-147-67-79

INWESTOR
Gmina Barwice

ul. Zwycięzców 22
78-460 Barwice

OBIEKT: BUDOWA CENTRALNEGO PLACU ZABAW W PARKU MIEJSKIM W BARWICACH

RYSUNEK: PRZEKRÓJ POPRZECZNY I SZCZEGÓŁ KONSTRUKCYJNY

NR RYSUNKU
4

ADRES:	KOD I GMINA	MIJSCOWOŚĆ	OBRĘB	DZIAŁKA	
	78-460 BARWICE	BARWICE	0003	10	
STANOWISKO	IMIĘ I NAZWISKO		NR UPRAWNIENI BUD.	DATA	PODPIS
PROJEKTANT	mgr inż. arch. Wawrzyniec Winnicki		W/40/2009	01/2021	
Opracował	mgr inż. Marcin Batko			01/2021	
BRANŻA ARCH.	STADIUM PROJ.	ROK OPR.	NR UMOWY		SKALA
		2021	IN.271.1.49.2020		1:50