


2 piętro

Nr	pomieszczenie	pow. [m2]
2.01	schody	18,28
2.02	korytarz	29,79
2.03	WC	8,63
2.04	WC	9,57
2.05	sala przedszk.	62,27
2.06	kuchnia	9,52
2.07	sala przedszk.	39,73
2.08	biuro	15,87
2.09	biuro	9,00
2.10	biuro	8,61
2.11	WC	9,90

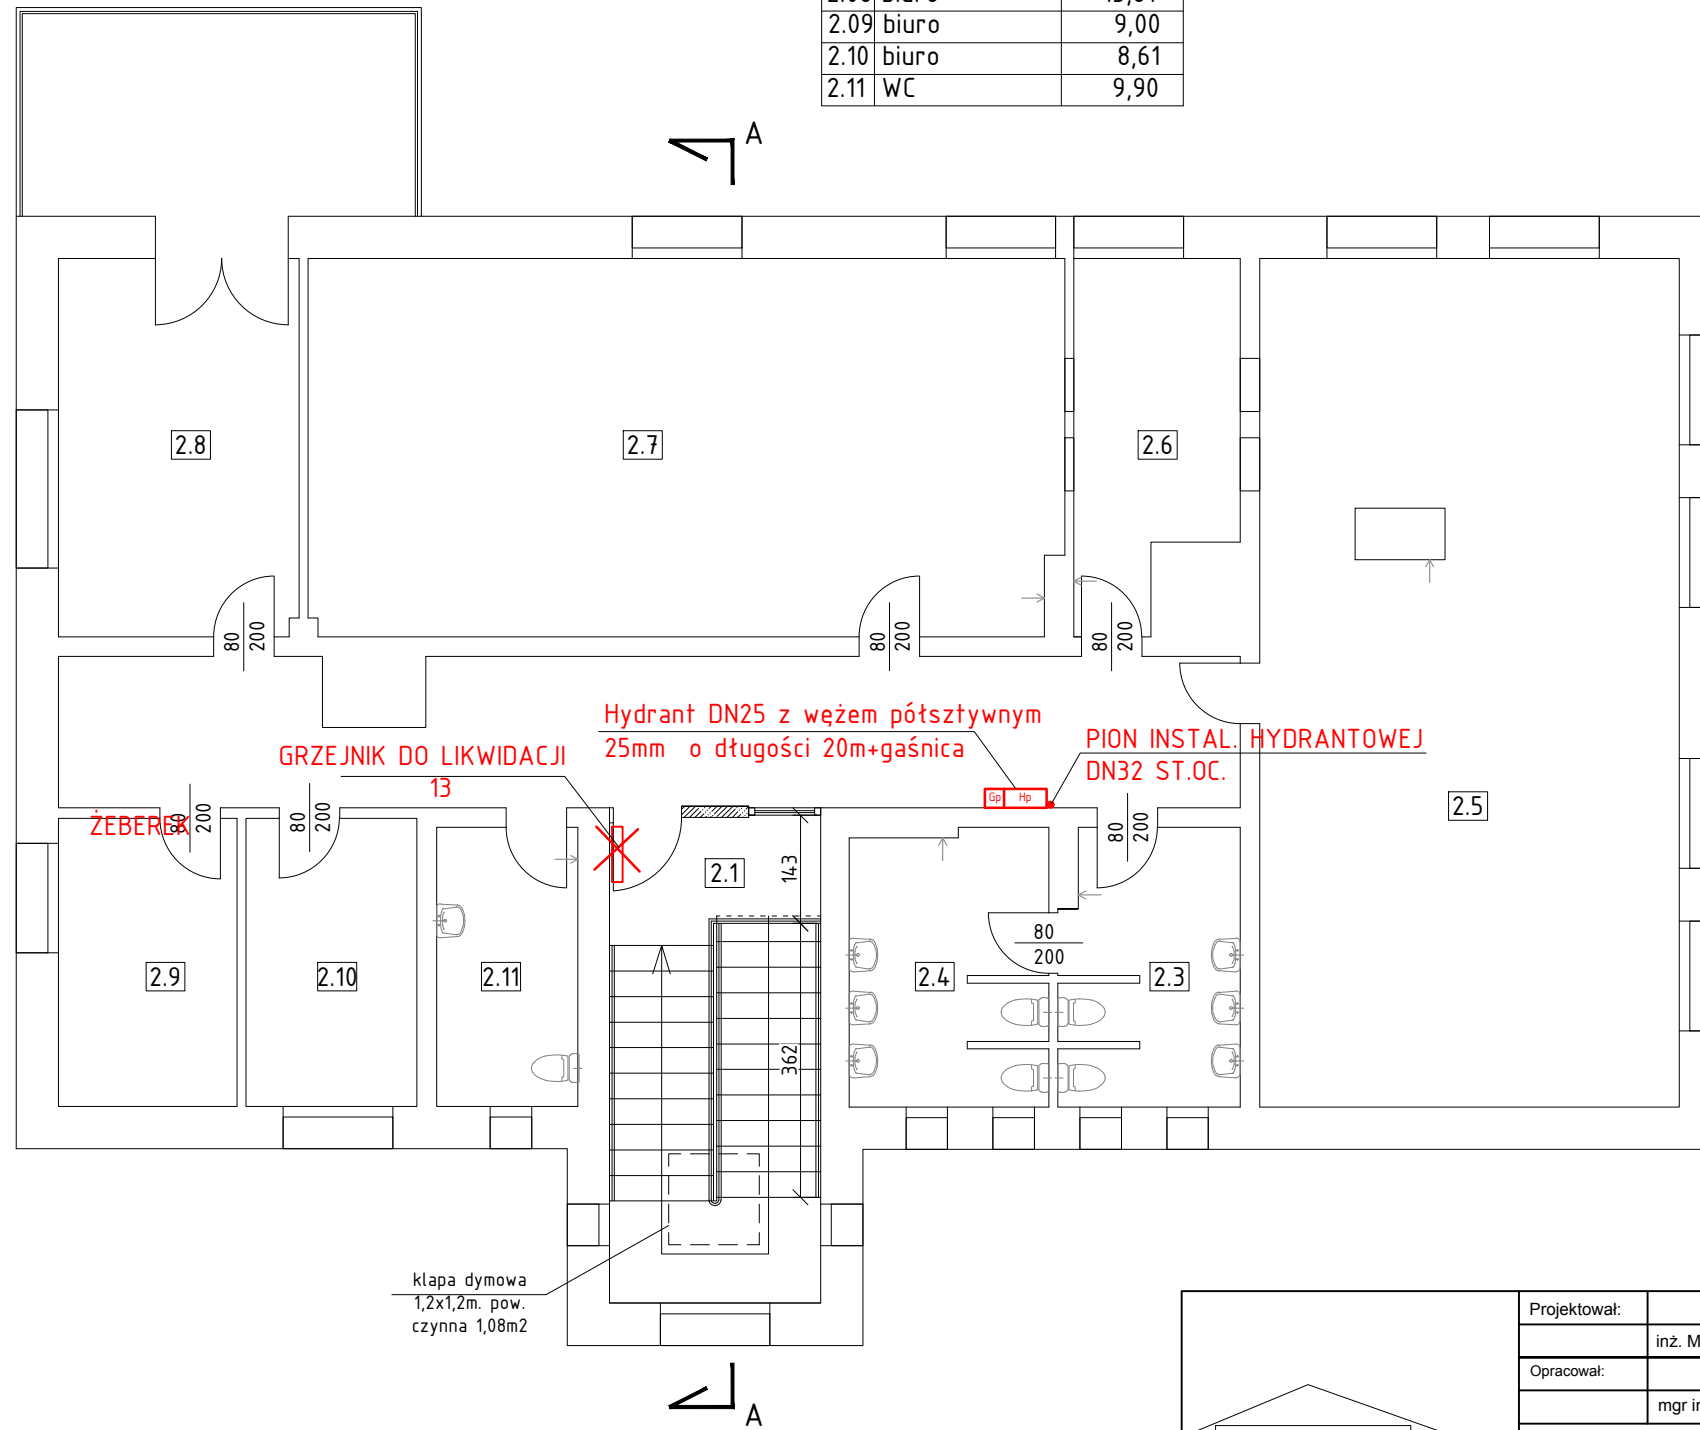

INVESTIA
 OBSŁUGA BUDOWNICTWA
 ul. M.Tokarzewskiego-Karaszewicza 1
 78-400 Szczecinek
 tel. 600235337

Projektował:	Imię i nazwisko	Data	Nr uprawnień	Podpis
Opracował:	inż. Mariusz Dymecki	06.2021	ZAP/0067/POOS/08	
	mgr inż. Michał Zbijowski	06.2021		
Zlecienniodawca:	Gmina Barwice ul. Zwycięzców 22, 78-460 Barwice			
Nazwa projektu/Obiekt:	przebudowa istniejącego budynku przedszkola w celu dostosowania do wymagań przepisów techniczno-budowlanych i ochrony przeciwpożarowej w Barwicach, ul. Zwycięzców 20, dz. nr 135 obr. Barwice 03			
Nazwa rysunku:	rzut 2 piętra- INSTALACJA HYDRANTOWA			
Skala:	1:100	Nr rysunku:	03	branża: sanitarna
				Faza projektu: PB