


parter

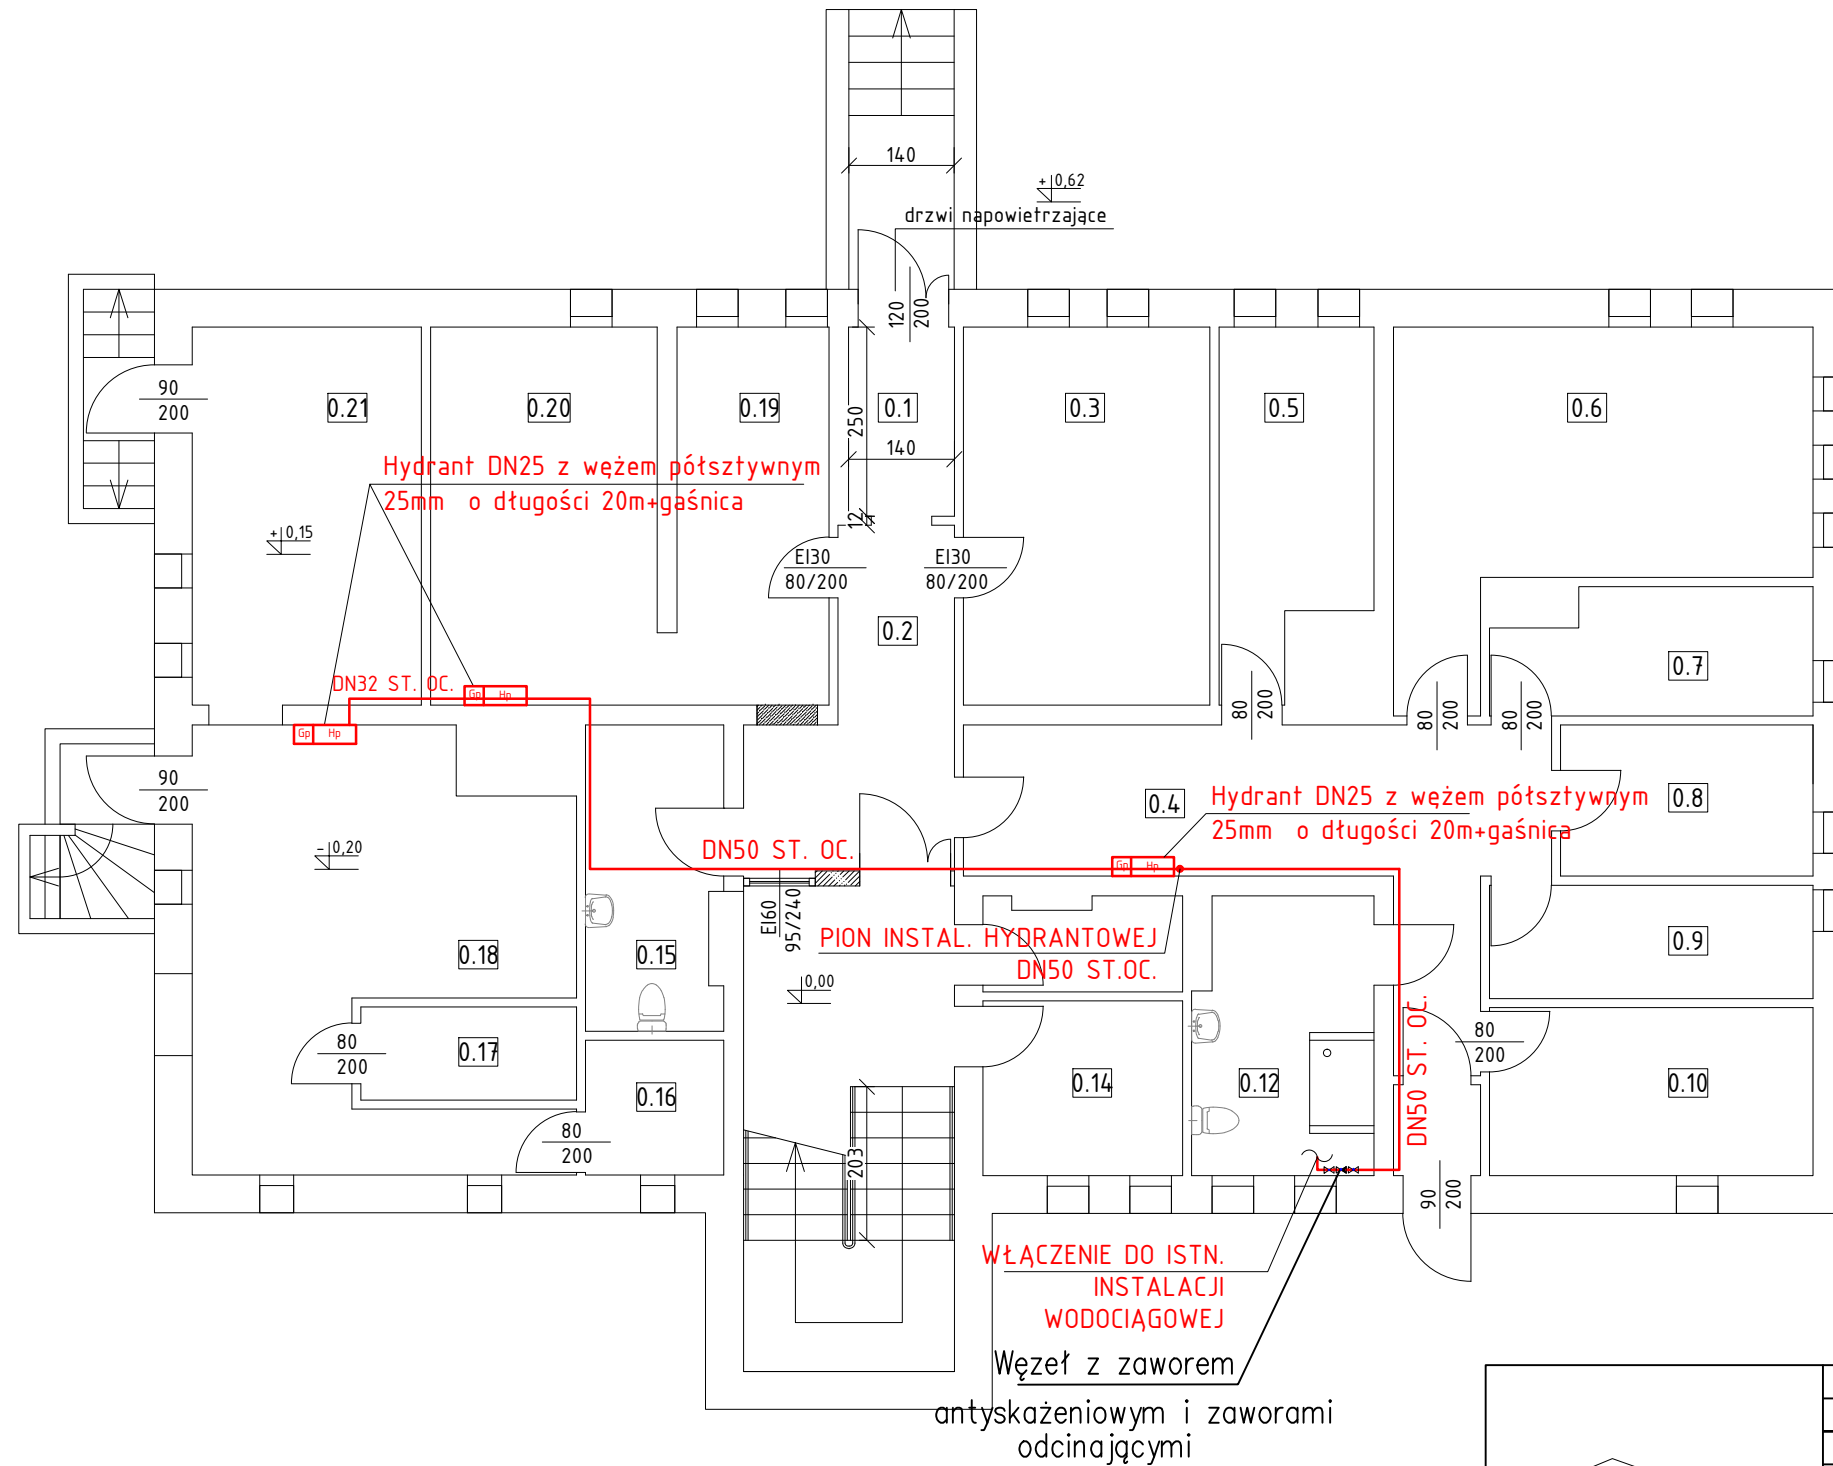

Nr	pomieszczenie	pow. [m2]
0.01	wiatrotap	3,50
0.02	korytarz	20,06
0.03	szatnia	16,30
0.04	korytarz	18,60
0.05	biuro	8,76
0.06	kuchnia	20,48
0.07	kuchnia	6,67
0.08	magazyn	6,68
0.09	magazyn	6,42
0.10	magazyn	9,50
0.11	wiatrotap	1,38
0.12	łazienka	8,58
0.13	magazyn	3,15
0.14	biuro	6,01
0.15	WC	7,16
0.16	magazyn	3,26
0.17	magazyn	3,51
0.18	kołtownia	24,37
0.19	szatnia	10,05
0.20	szatnia	15,25
0.21	skład opatu	15,40

INVESTIA
 OBSŁUGA BUDOWNICTWA
 ul. M. Tokarzewskiego-Karaszewicza 1
 78-400 Szczecinek
 tel. 600235337

Projektował:	Imię i nazwisko	Data	Nr uprawnień	Podpis			
	inż. Mariusz Dymecki	06.2021	ZAP/0067/POOS/08				
Opracował:							
	mgr inż. Michał Zbijowski	06.2021					
Zlecający:	Gmina Barwice ul. Zwycięzców 22, 78-460 Barwice						
Nazwa projektu/Objekt:	przebudowa istniejącego budynku przedszkola w celu dostosowania do wymagań przepisów techniczno-budowlanych i ochrony przeciwpożarowej w Barwicach, ul. Zwycięzców 20, dz. nr 135 obr. Barwice 03						
Nazwa rysunku:	rzut parteru- INSTALACJA HYDRANTOWA						
Skala:	1:100	Nr rysunku:	01	branża:	sanitarna	Faza projektu:	PB