



Inwentaryzacja przechr j pionowy

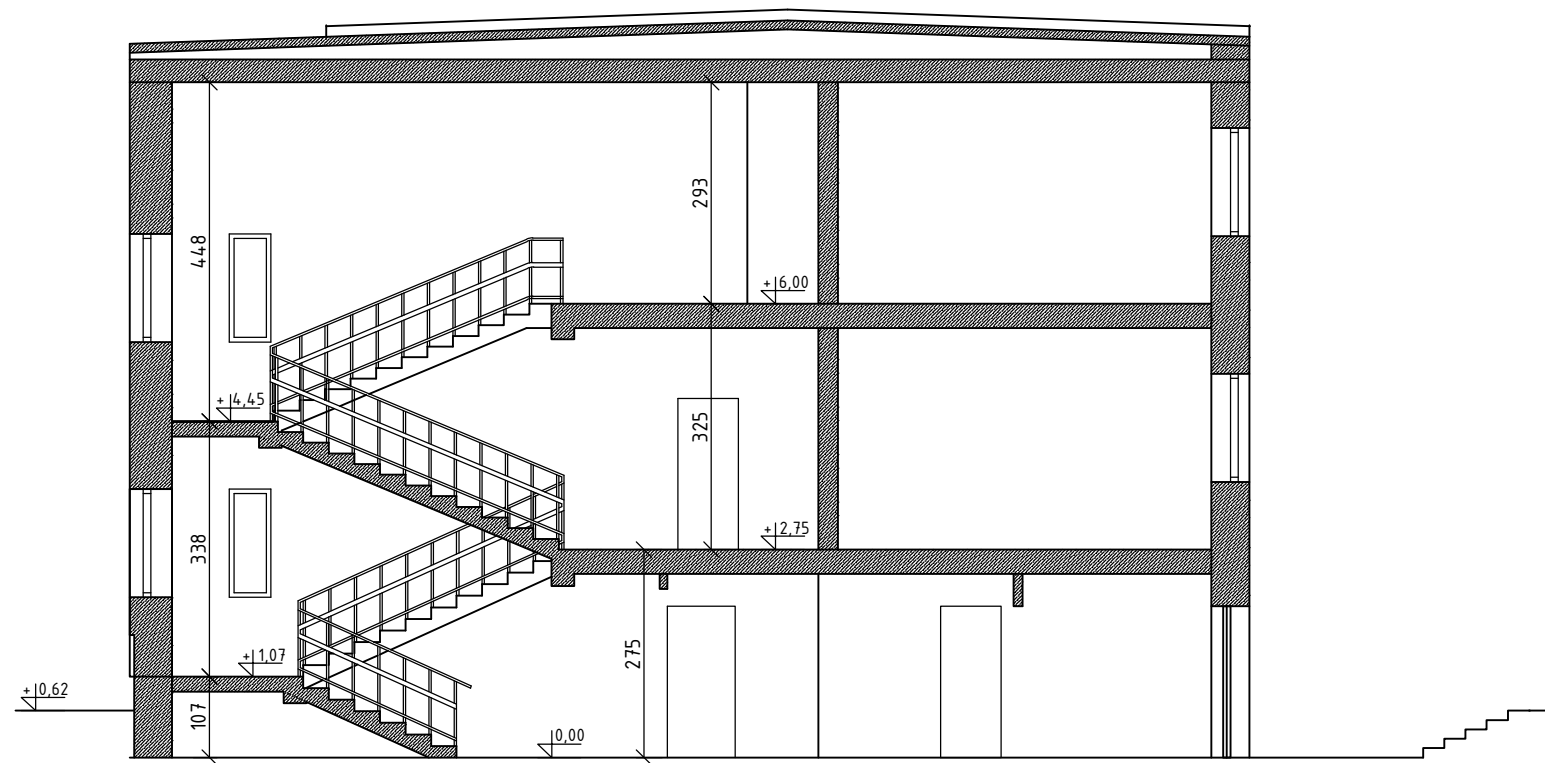

 <p>INVESTIA OBŚLUGA BUDOWNICTWA ul. M. Tokarzewskiego-Karaszewicza 1 78-400 Szczecinek tel. 600235337</p>	Projektował:	Imię i nazwisko	Data	Nr uprawnień	Podpis
	architektura:	mgr inż. arch. Tomasz Wolanin	06.2021	upr. 64/07/DOIA	
	konstrukcja: proj.	mgr inż. Marcin Kryszczyński	06.2021	ZAP/0130/POOK/10	
	konstrukcja: spr.	mgr inż. Artur Paszkiel	06.2021	137/Sz/2002	
Zlecił/odawca:		Gmina Barwice ul. Zwycięzców 22, 78-460 Barwice			
Nazwa projektu/Objekt: przebudowa istniejącego budynku przedszkola w celu dostosowania do wymagań przepisów techniczno-budowlanych i ochrony przeciwpożarowej w Barwicach, ul. Zwycięzców 20 , dz. nr 135 obr. Barwice 03					
Nazwa rysunku: przekrój pionowy przez klatkę schodową - inwentaryzacja					
Skala:	1:100	Nr rysunku:	14	branża:	budowlana
				Faza projektu:	inwentaryzacja