


Inwentaryzacja 2 piętro

Nr	pomieszczenie	pow. [m2]
2.01	schody	18,28
2.02	korytarz	29,79
2.03	WC	8,63
2.04	WC	9,57
2.05	sala przedszk.	62,27
2.06	kuchnia	9,52
2.07	sala przedszk.	39,73
2.08	biuro	15,87
2.09	biuro	9,00
2.10	biuro	8,61
2.11	WC	9,90

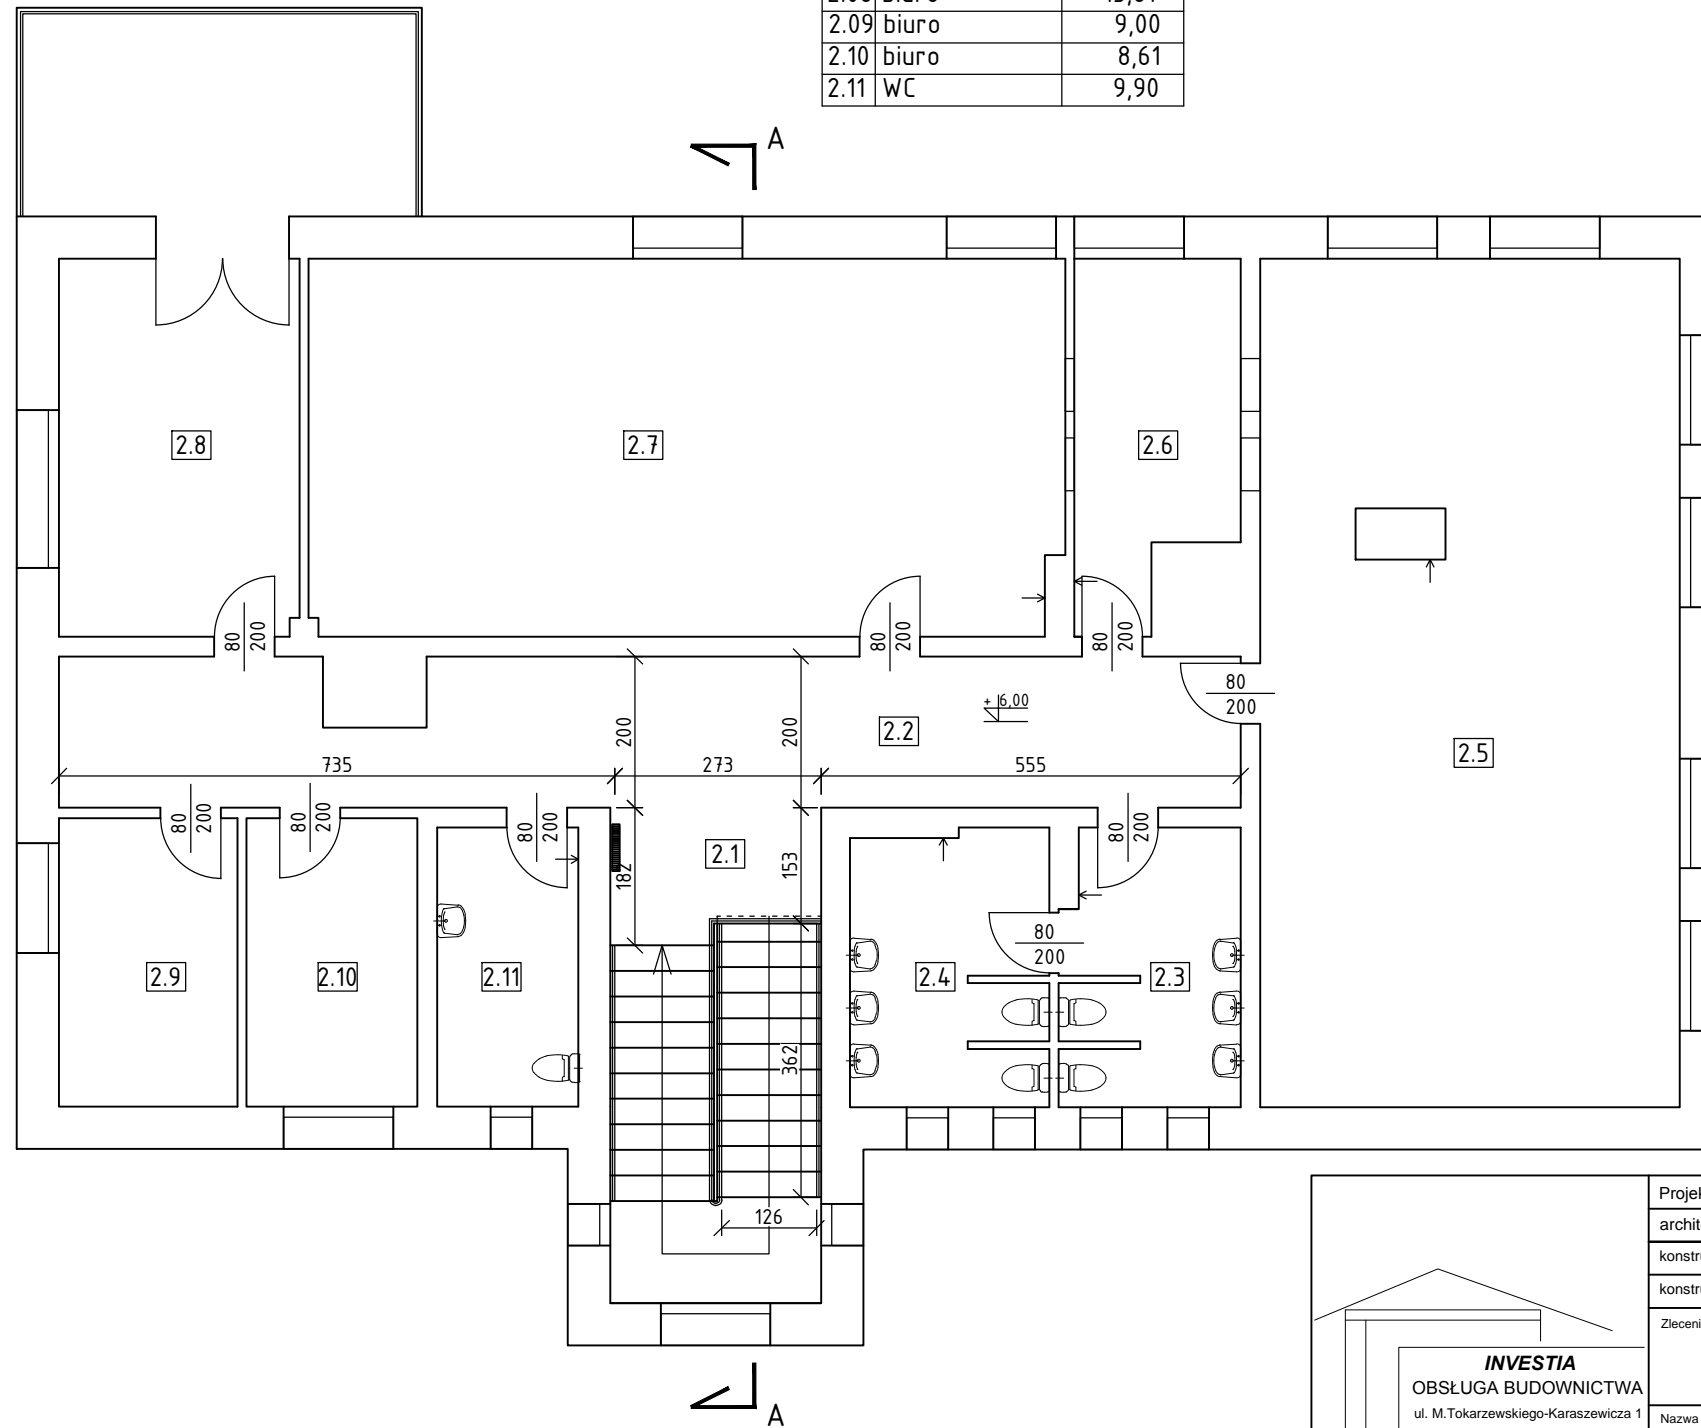

INVESTIA
 OBSŁUGA BUDOWNICTWA
 ul. M. Tokarzewskiego-Karaszewicza 1
 78-400 Szczecinek
 tel. 600235337

Projektował:	Imię i nazwisko	Data	Nr uprawnień	Podpis
architektura:	mgr inż. arch. Tomasz Wolanin	06.2021	upr. 64/07/DOIA	
konstrukcja: proj.	mgr inż. Marcin Kryszczyński	06.2021	ZAP/0130/POOK/10	
konstrukcja: spr.	mgr inż. Artur Paszkiewicz	06.2021	137/Sz/2002	
Zleceńiodawca: Gmina Barwice ul. Zwycięzców 22, 78-460 Barwice				
Nazwa projektu/Objekt: przebudowa istniejącego budynku przedszkola w celu dostosowania do wymagań przepisów techniczno-budowlanych i ochrony przeciwpożarowej w Barwicach, ul. Zwycięzców 20, dz. nr 135 obr. Barwice 03				
Nazwa rysunku: rzut 2 piętra - inwentaryzacja				
Skala:	1:100	Nr rysunku:	I3	branża: budowlana
				Faza projektu: inwentaryzacja