


Inwentaryzacja 1 piętro

Nr	pomieszczenie	pow. [m2]
1.01	schody	18,28
1.02	korytarz	21,54
1.03	WC	8,63
1.04	WC	9,57
1.05	sala przedszk.	62,27
1.06	kuchnia	9,52
1.07	sala przedszk.	74,43
1.08	sala przedszk.	27,04
1.09	WC	6,90

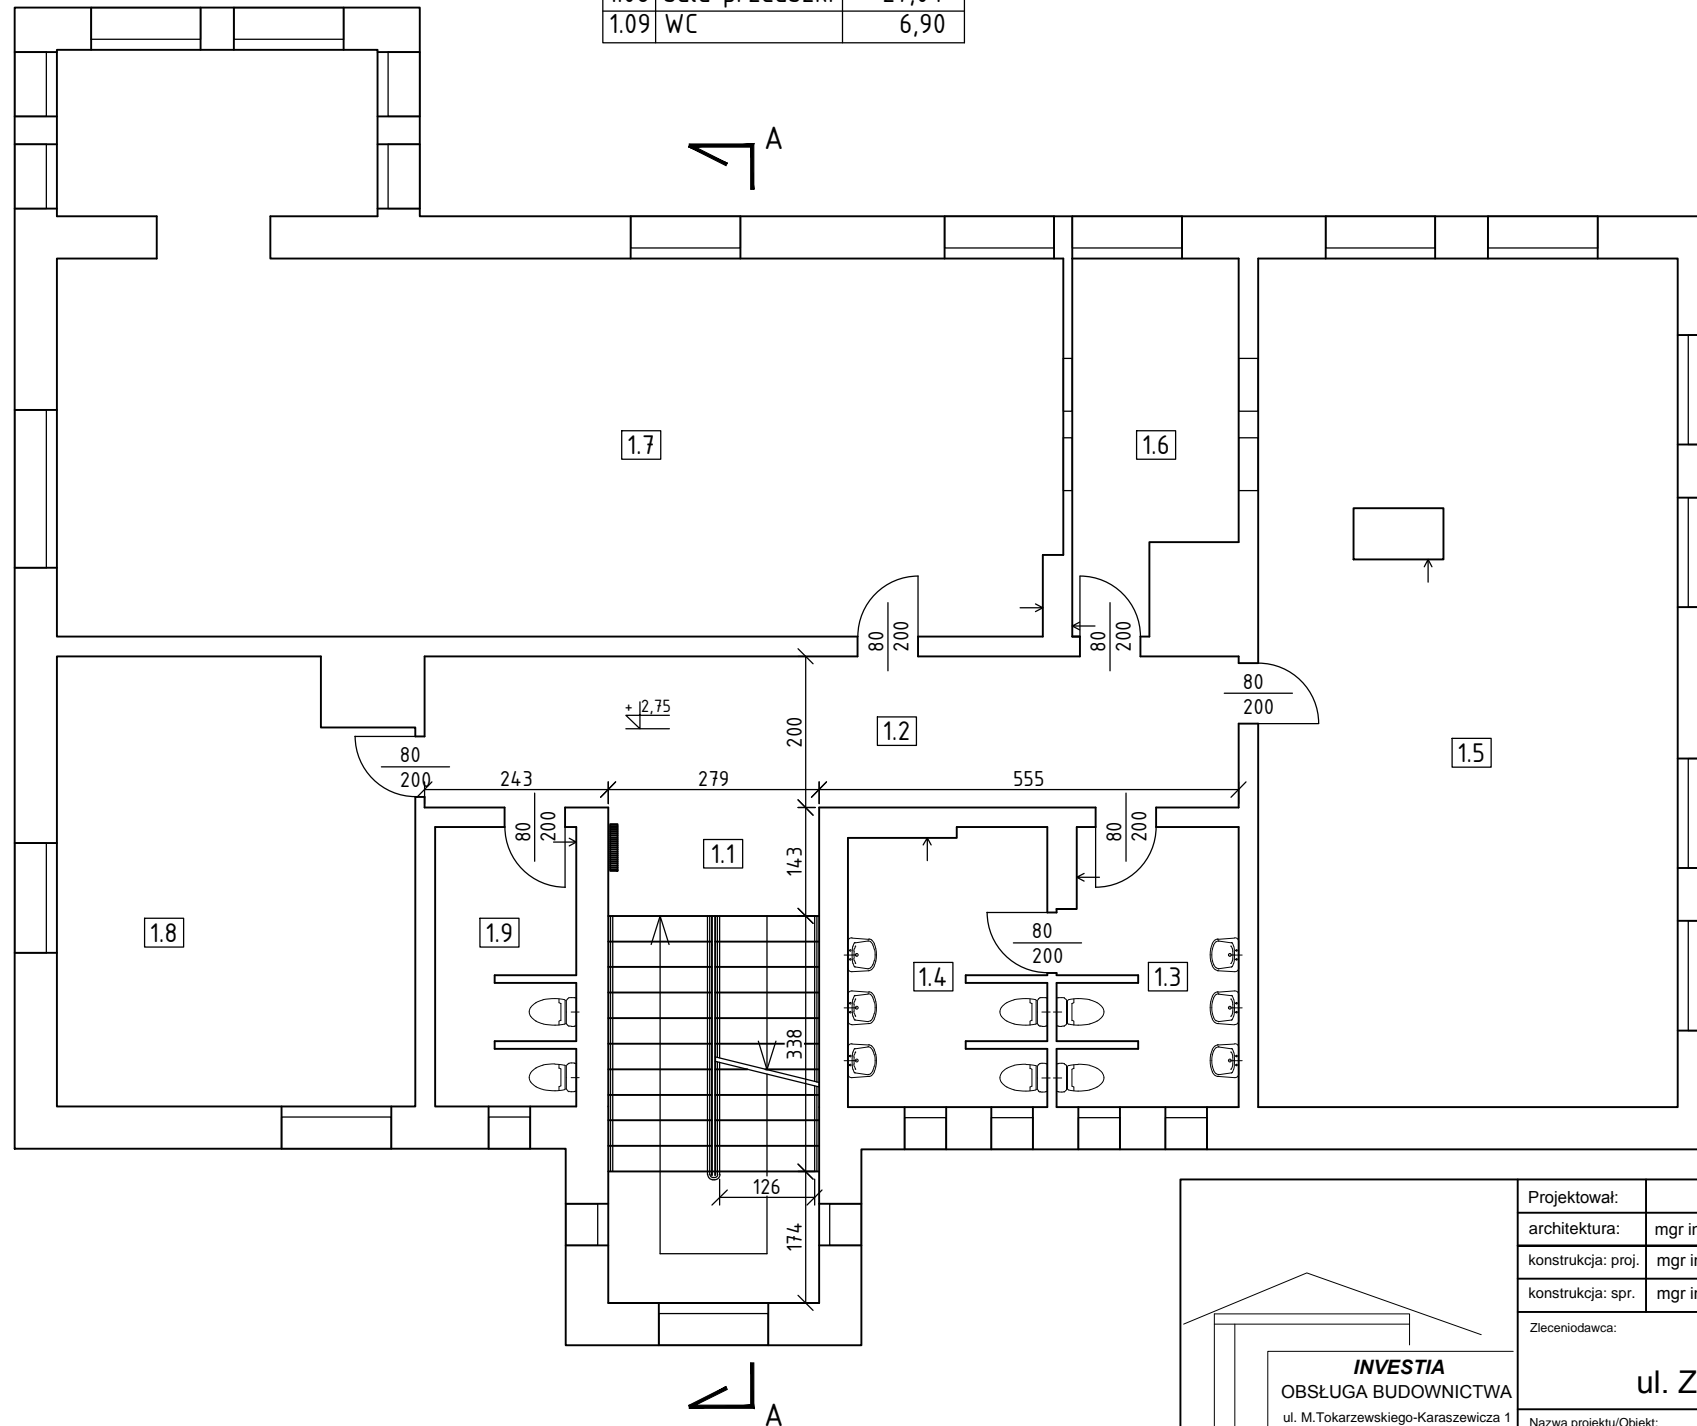

INVESTIA
OBŚLUGA BUDOWNICTWA
ul. M. Tokarzewskiego-Karaszewicza 1
78-400 Szczecinek
tel. 600235337

Projektował:	Imię i nazwisko	Data	Nr uprawnień	Podpis			
architektura:	mgr inż. arch. Tomasz Wolanin	06.2021	upr. 64/07/DOIA				
konstrukcja: proj.	mgr inż. Marcin Kryszczyński	06.2021	ZAP/0130/POOK/10				
konstrukcja: spr.	mgr inż. Artur Paszkiewicz	06.2021	137/Sz/2002				
Zleceńiodawca:							
Gmina Barwice ul. Zwycięzców 22, 78-460 Barwice							
Nazwa projektu/Objekt:							
przebudowa istniejącego budynku przedszkola w celu dostosowania do wymagań przepisów techniczno-budowlanych i ochrony przeciwpożarowej w Barwicach, ul. Zwycięzców 20, dz. nr 135 obr. Barwice 03							
Nazwa rysunku:							
rzut I piętra - inwentaryzacja							
Skala:	1:100	Nr rysunku:	12	branża:	budowlana	Faza projektu:	inwentaryzacja