


1 piętro

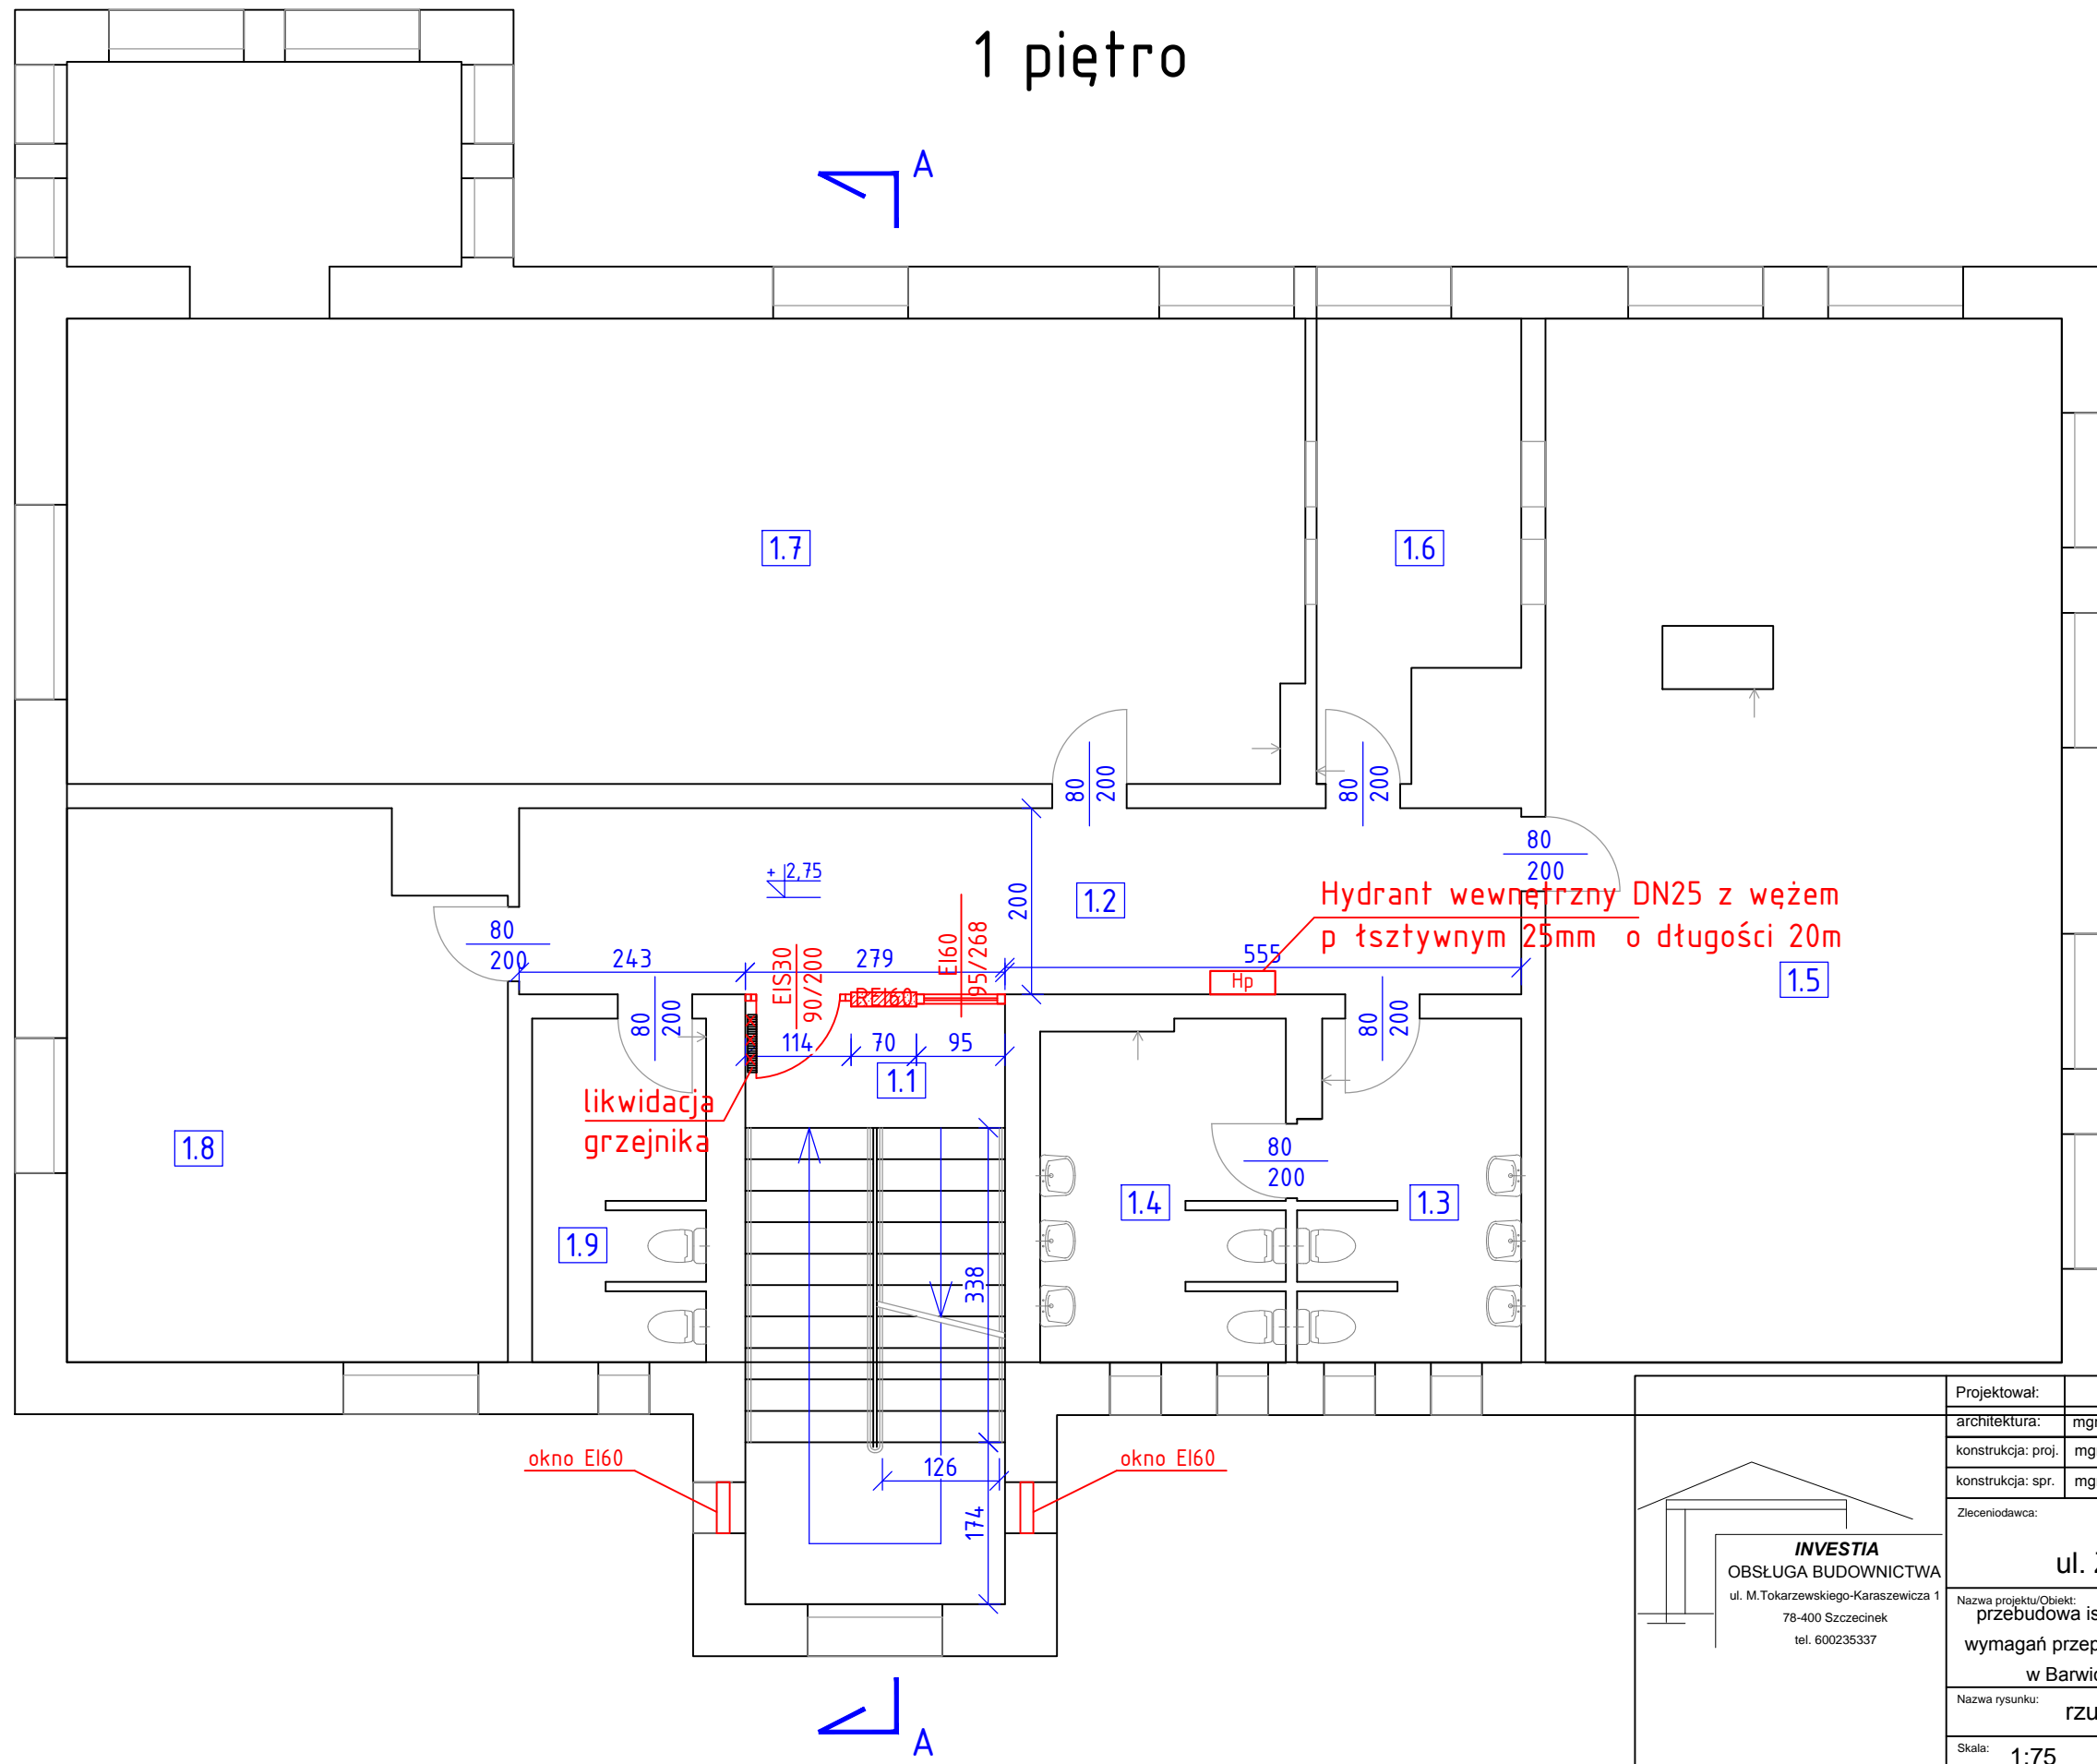

Nr	pomieszczenie	pow. [m2]
1.01	schody	18,28
1.02	korytarz	21,54
1.03	WC	8,63
1.04	WC	9,57
1.05	sala przedszk.	62,27
1.06	kuchnia	9,52
1.07	sala przedszk.	74,43
1.08	sala przedszk.	27,04
1.09	WC	6,90



Projektował:	Imię i nazwisko	Data	Nr uprawnień	Podpis
architektura:	mgr inż. arch. Tomasz Wolanin	06.2021	upr. 64/07/DOIA	
konstrukcja: proj.	mgr inż. Marcin Kryszczyński	06.2021	ZAP/0130/POOK/10	
konstrukcja: spr.	mgr inż. Artur Paszkiewicz	06.2021	137/Sz/2002	
Zlecił/odawca:	Gmina Barwice ul. Zwycięzców 22, 78-460 Barwice			
Nazwa projektu/Objekt:	przebudowa istniejącego budynku przedszkola w celu dostosowania do wymagań przepisów techniczno-budowlanych i ochrony przeciwpożarowej w Barwicach, ul. Zwycięzców 20, dz. nr 135 obr. Barwice 03			
Nazwa rysunku:	rzut 1 piętra			
Skala:	1:75	Nr rysunku:	02	branża: budowlana
				Faza projektu: PB

INVESTIA
OBŚLUGA BUDOWNICTWA
ul. M. Tokarzewskiego-Karaszewicza 1
78-400 Szczecinek
tel. 600235337