



**ELEMENTY STUDZIENEK ŚCIEKOWYCH  
DO WPUSTÓW ULICZNYCH**

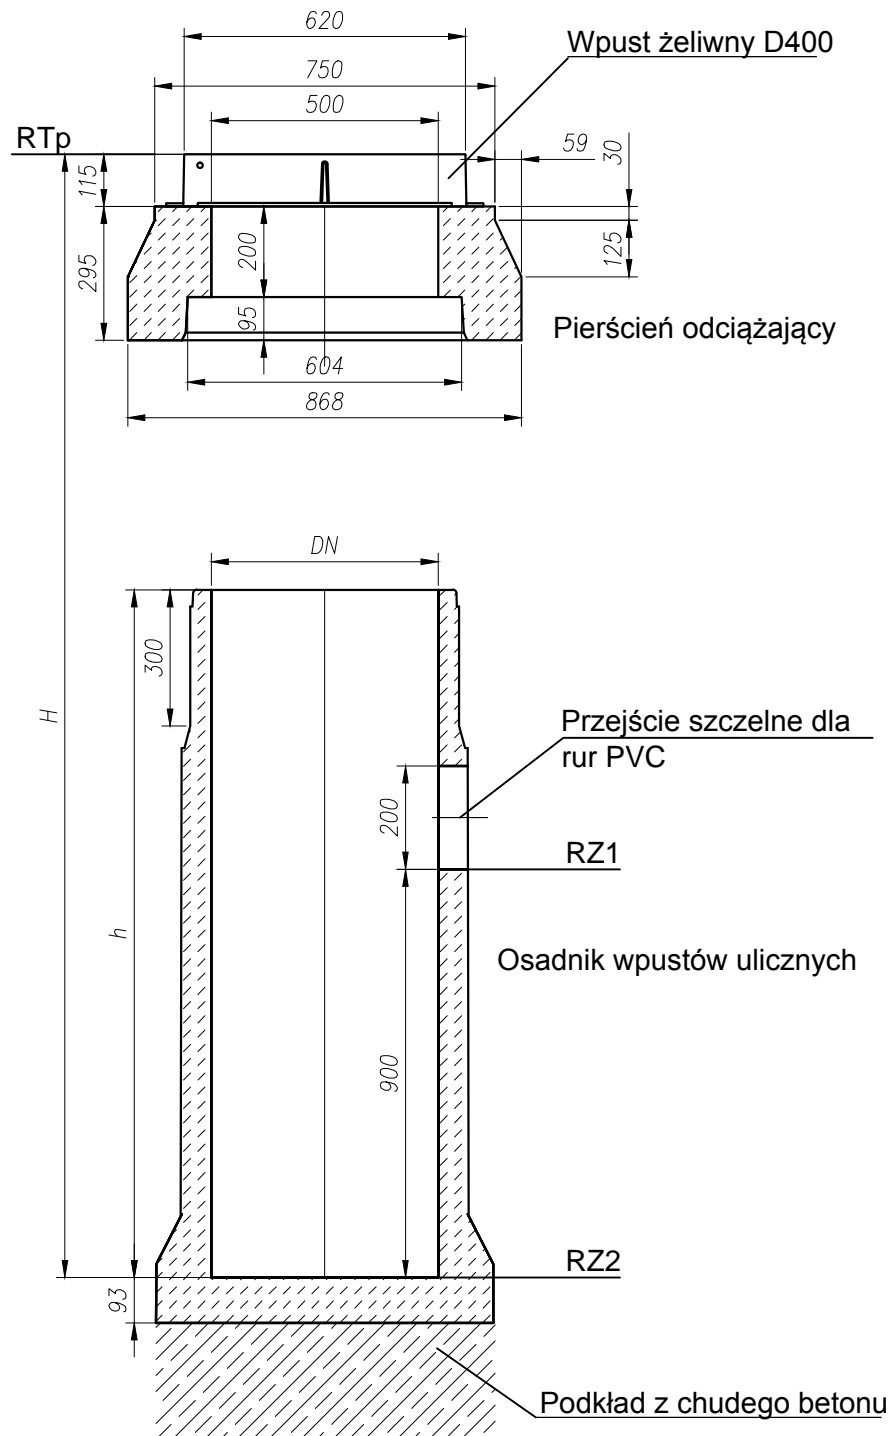

Schemat wpustu krawężnikowo-jezdniowego

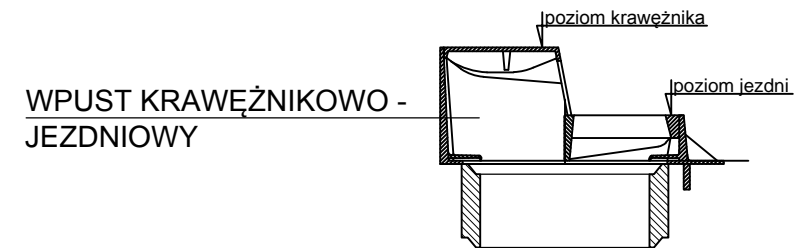

UWAGA:

Dla pozycji nr KD5.2, KD6.2, KD7.2 zastosować wpusty krawężnikowo-jezdniowe.

Rzędne oraz wymiary opisane na schemacie zawarto w załączniku nr 5.

|   |                            |  |                  |  |
|---|----------------------------|--|------------------|--|
| inwestor:<br><b>Gmina Barwice,</b><br>78-460 Barwice, ul.Zwycięzców 22.   |                            |  |                  |  |
| adres inwestycji:<br><b>m. Barwice, ul.Mała i Ogrodowa.</b>   |                            |  |                  |  |
| nazwa przedsięwzięcia:<br>Przebudowa dróg/ulic Małej z włączeniem do drogi wojewódzkiej Nr 172 oraz Ogrodowej w Barwicach.  |                            |  |                  |  |
| nazwa obiektu:<br>Przebudowa dróg/ulic Małej z włączeniem do drogi wojewódzkiej Nr 172 oraz Ogrodowej w Barwicach.  |                            |  |                  |  |
| nazwa opracowania:<br><b>Projekt zagospodarowania terenu.</b>   |                            |  |                  |  |
| nazwa rysunku:<br>Schemat wpustu ulicznego z osadnikiem.  |                            |  |                  |  |
| stanowisko  | imię i nazwisko            | branża   | nr uprawnień     | podpis:                                |
| autor projektu:   | mgr inż. Andrzej Rychlicki | sieci wod.-kan.  | 224/Sz/82        |  |
| projektant:   | mgr inż. Andrzej Rychlicki | sieci wod.-kan.  | 224/Sz/82        |  |
| opracował:  |                            |  |                  |  |
| sprawdził:  | mgr inż. Jakub Biskupski   | sieci wod.-kan.  | WKP/0149/POOS/11 |  |
| Firma Projektowo-Budowlana<br><b>"AR-tech"</b><br>ul.Bat. Chłopskich 37/43<br>70-764 Szczecin<br>tel./fax +48 (091) 4 693 034<br>tel. kom. 0502 634 199<br>Rok założenia 1992 |                            | nr umowy / oprac:<br>-<br>stadium oprac:<br>Projekt wykonawczy<br>data oprac:<br>Listopad 2019r. |                  | skala:<br>-<br>rysunek nr:<br><b>5</b> |