




Przekrój A  
ul. Mała  
jezdnie

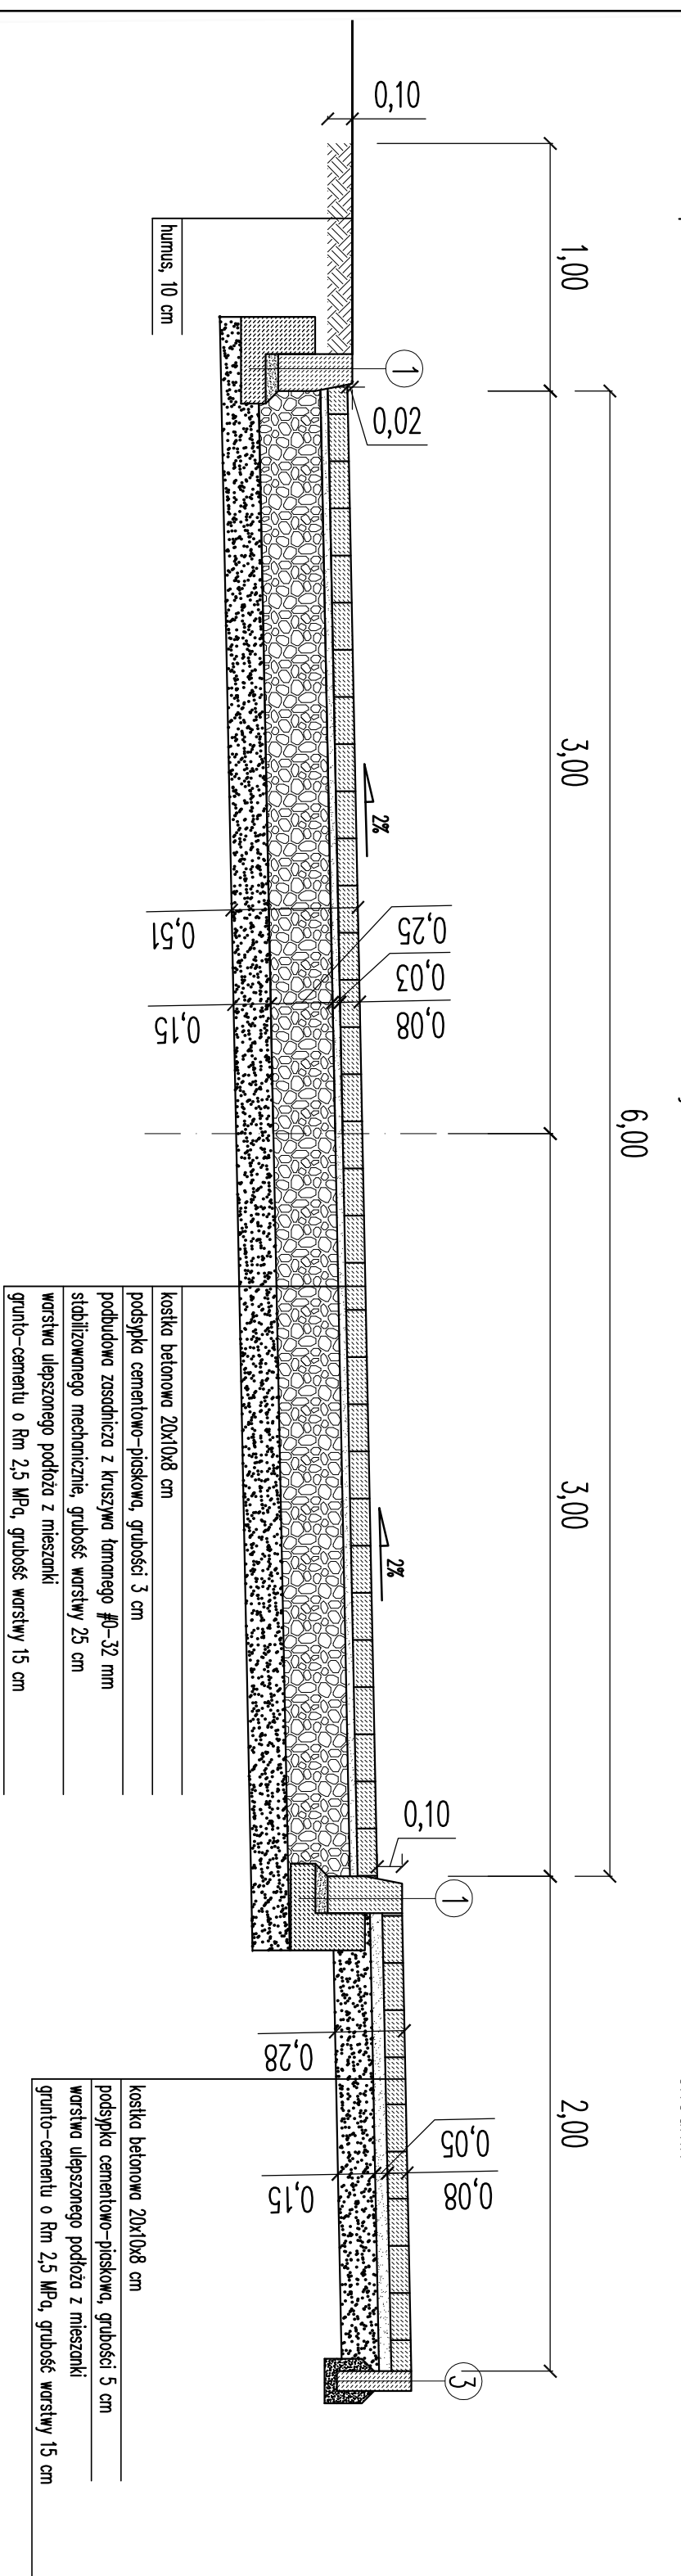


Przekrój C  
ul. Ogrodowa  
jezdnie

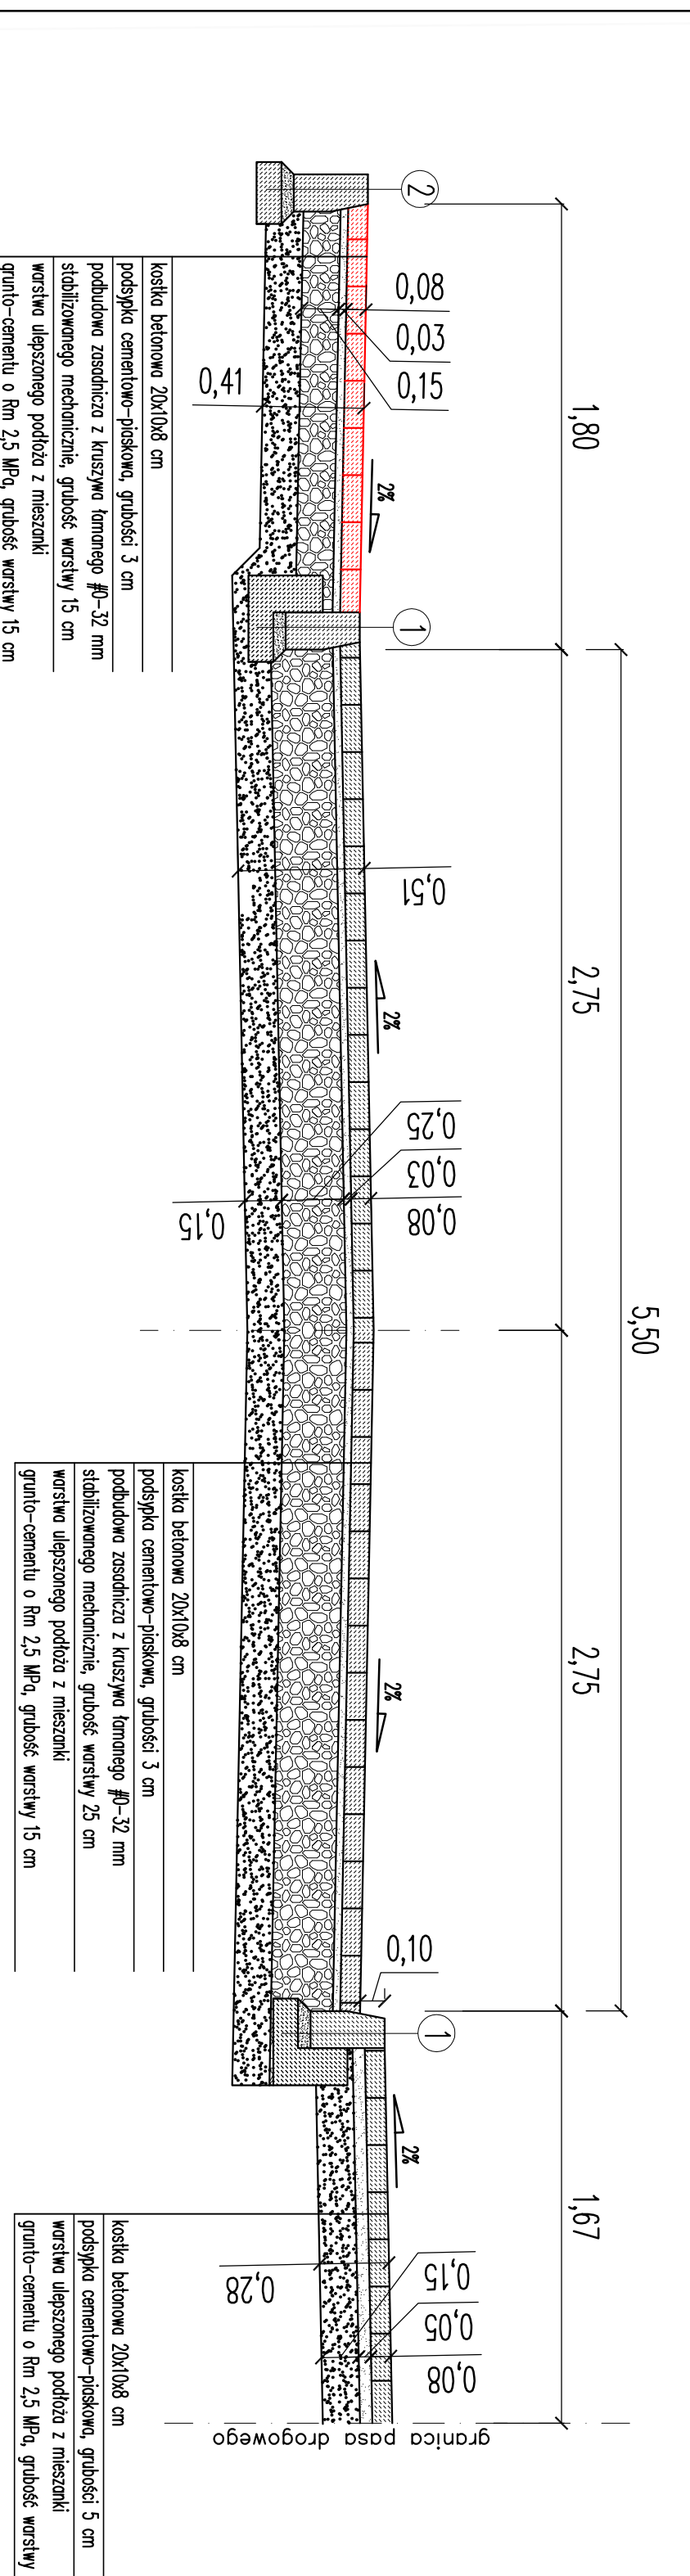


Przekrój B  
ul. Mała  
jezdnie

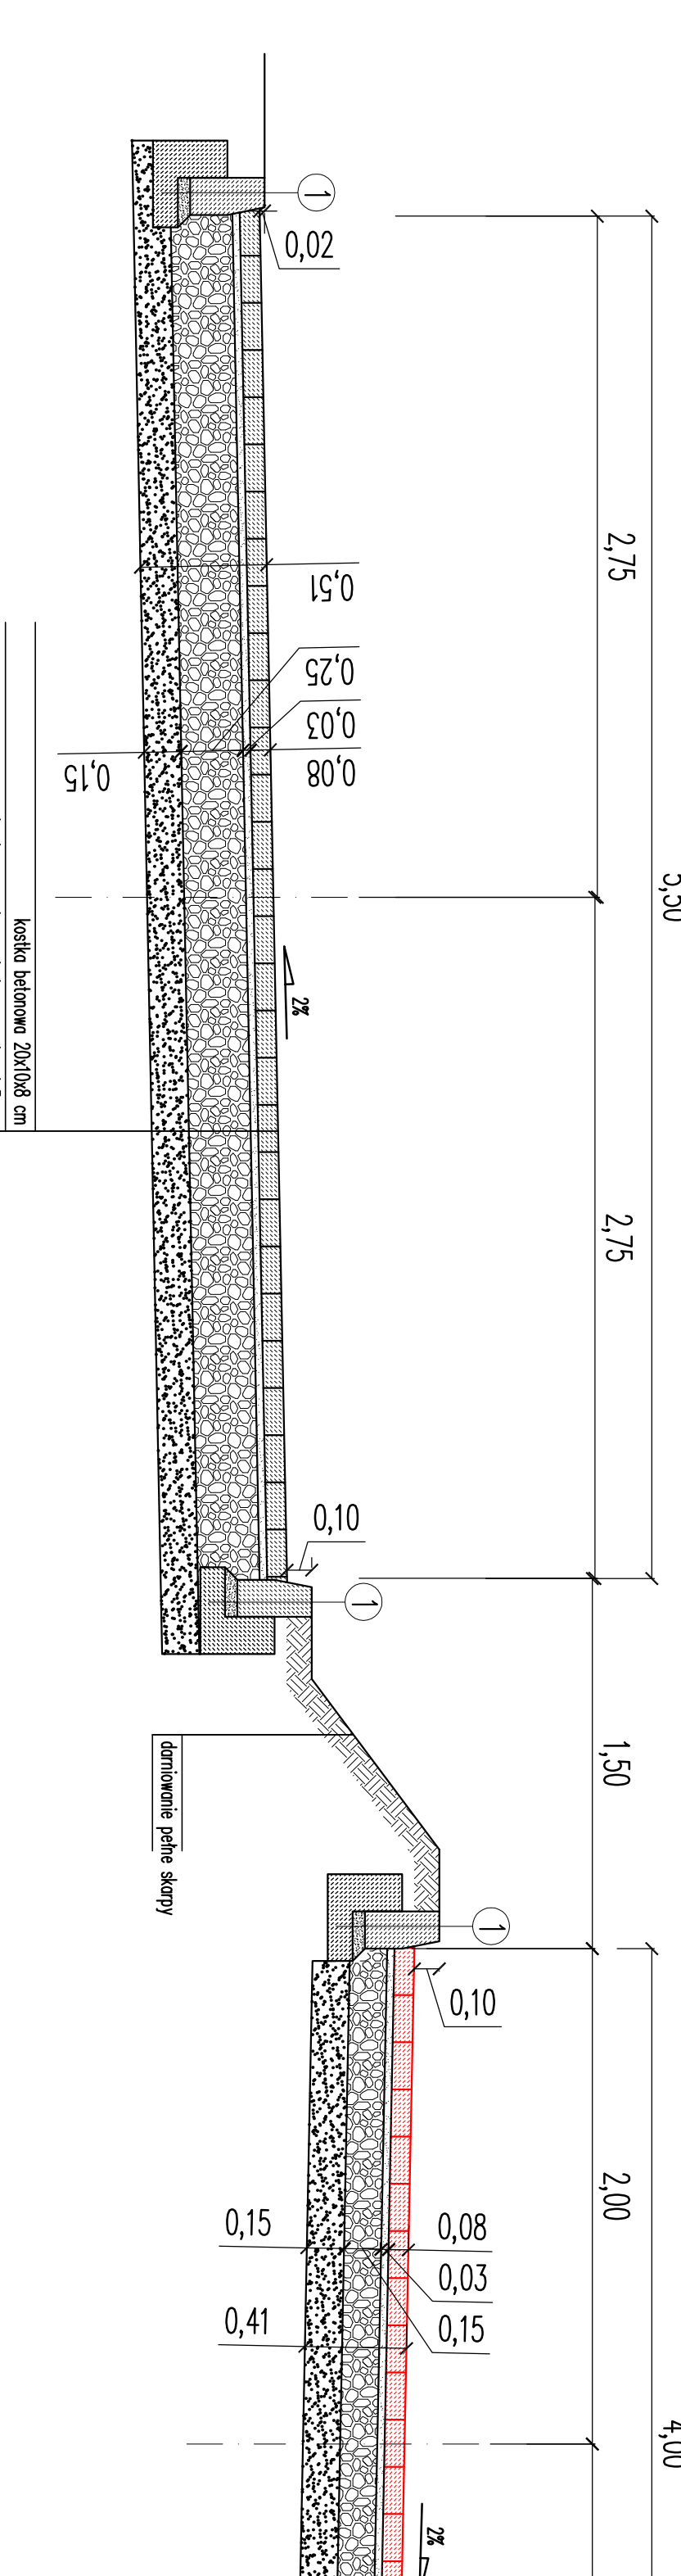


ul. Mała  
jezdnie

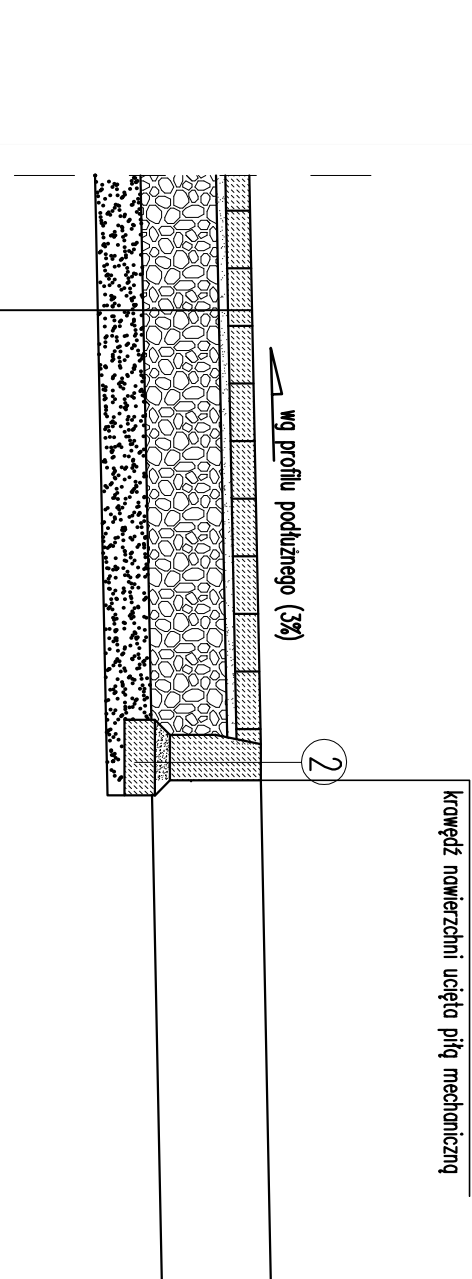


Przekrój A1  
ul. 1000 Lecia  
(DW nr 172) jezdnie

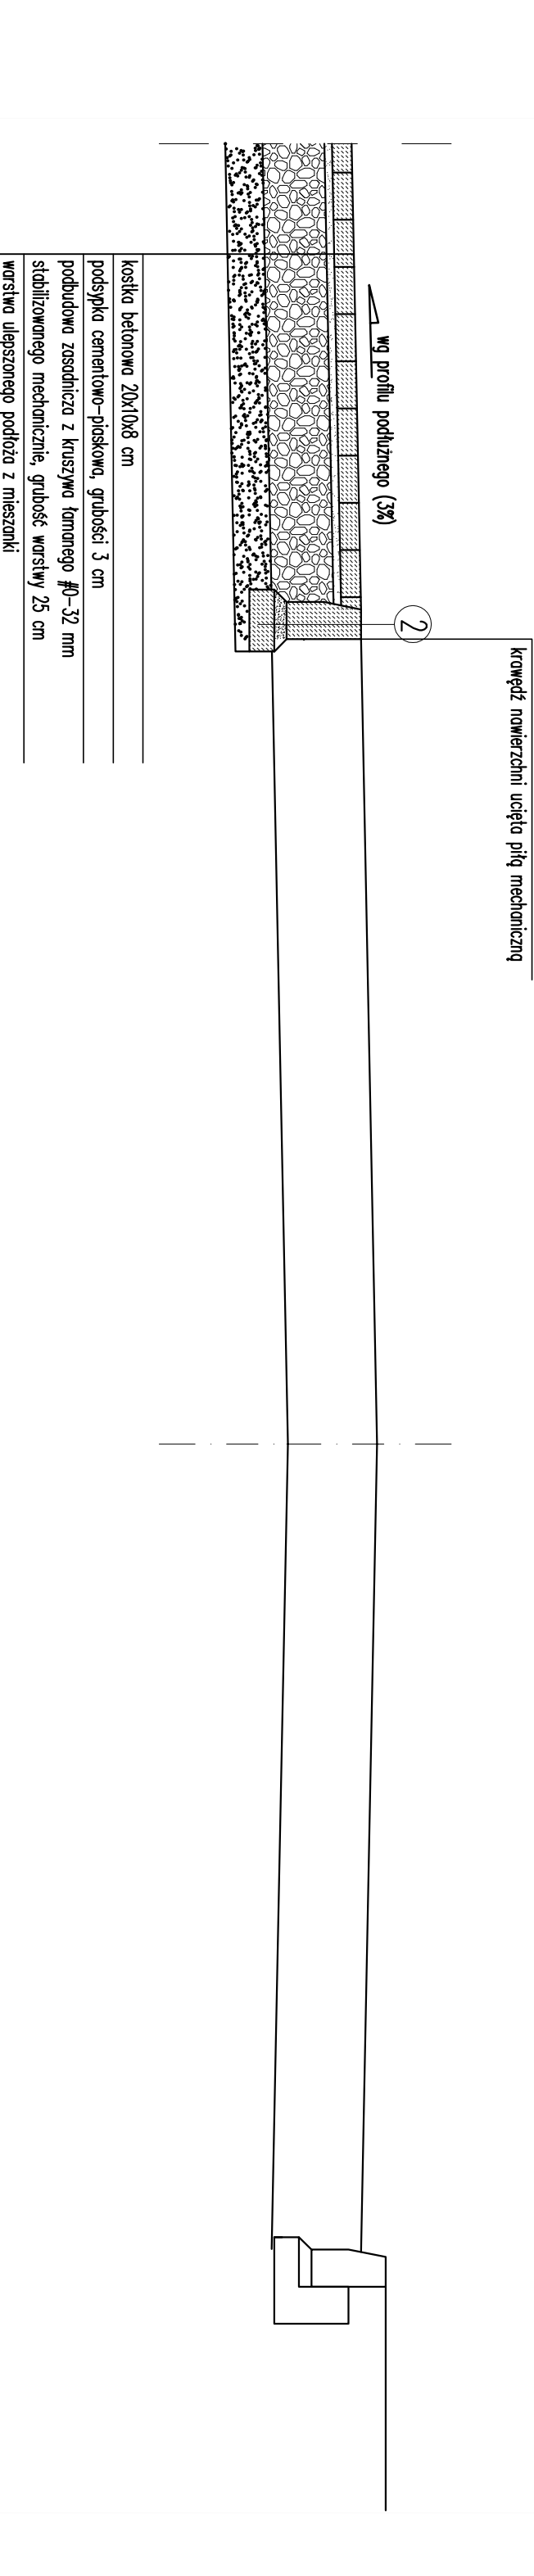

Przekrój B  
ul. Mała  
zjazd

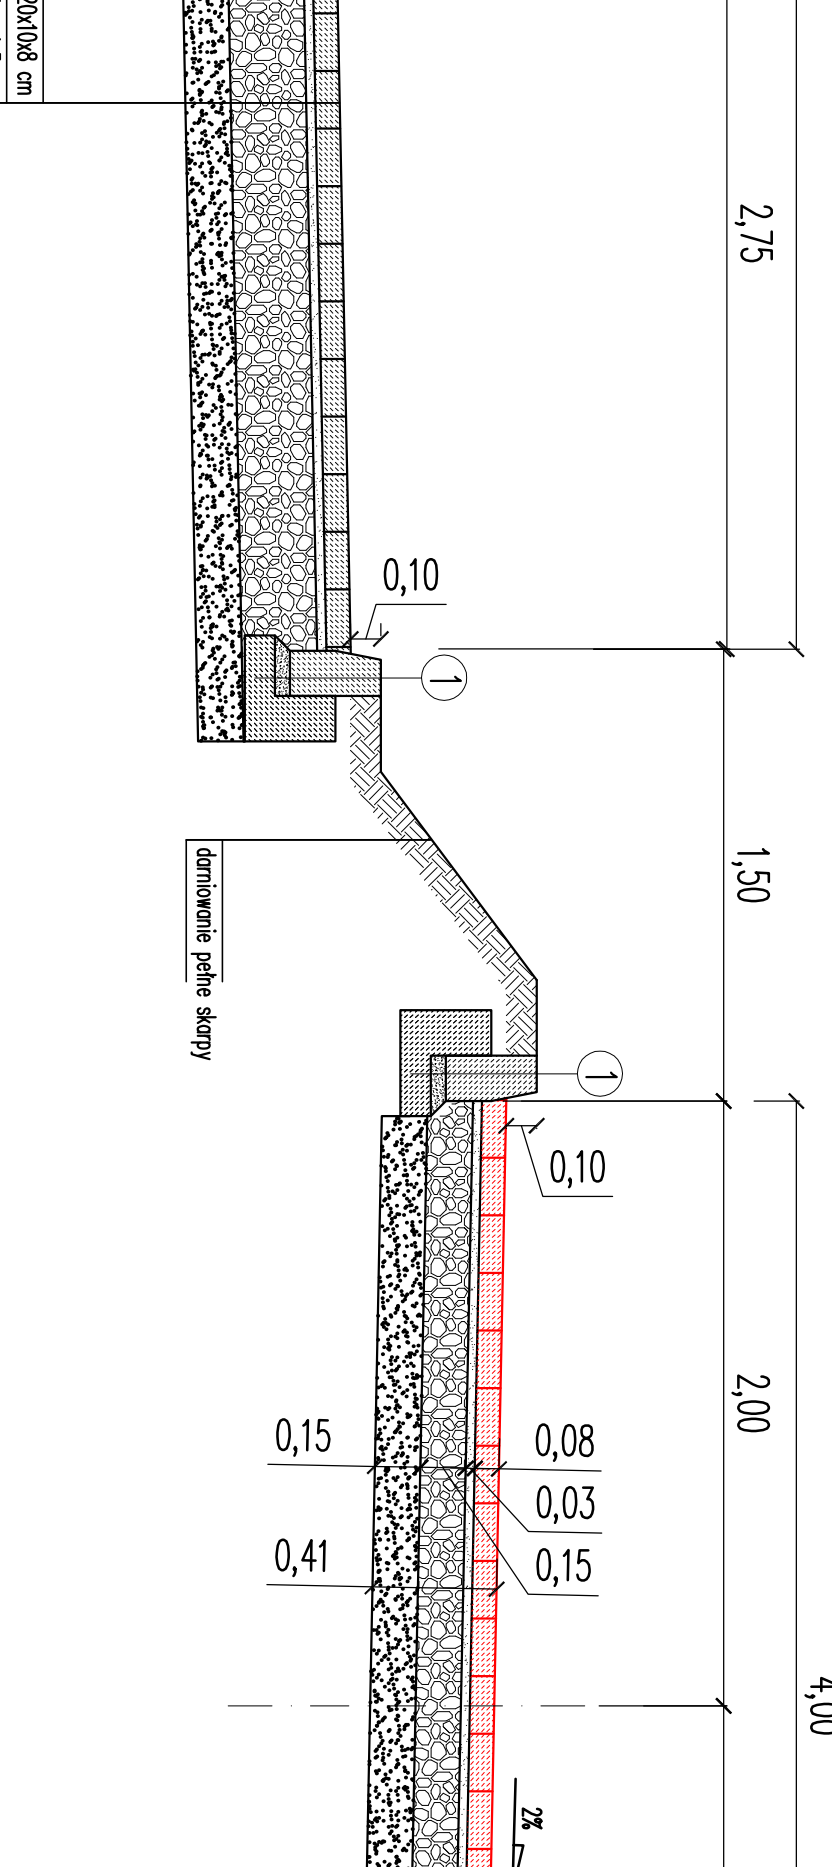

Szczegóły nawierzchni:

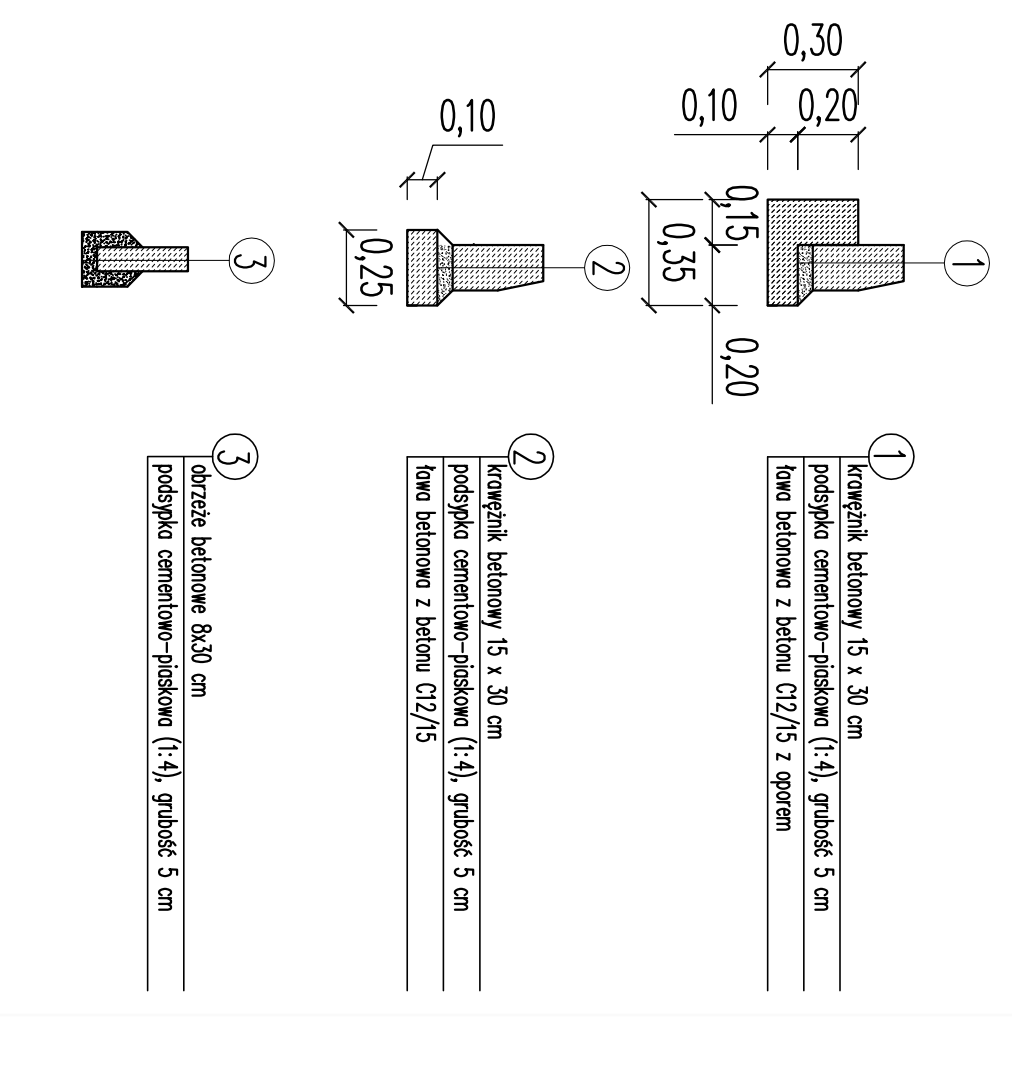

Wykonawca:  
**Gmina Barwice,**  
78-460 Szczecin, ul. Zwycięzców 22.  
adres biurowy:  
**m. Barwice, ul. Mała i Ogrodowa.**

nazwa przedmiotu zlecenia:  
**Przebudowa drogi/ulic Małej z włączeniem do drogi wojewódzkiej Nr 172 oraz Ogrodowej w Barwicach.**

nazwa opracowania:  
**Projekt zagospodarowania terenu**  
Przebieg konstrukcyjne

projektant:	biuro inżynierskie	branża:	nr uprawnień:	projekt:
inżynier:	mgr inż. Wojciech Sobolewski	drogowa	ZP/1903/PCD/13	
opracowanie:	mgr inż. Wojciech Sobolewski	drogowa	ZP/1903/PCD/13	
skala:	1:25			
data sporządzenia:	listopad 2019 r.			

