


Nr	pomieszczenie	pow. [m2]
1.01	schody	18,28
1.02	korytarz	21,54
1.03	WC	8,63
1.04	WC	9,57
1.05	sala przedszk.	62,27
1.06	kuchnia	9,52
1.07	sala przedszk.	74,43
1.08	sala przedszk.	27,04
1.09	WC	6,90

1 piętro

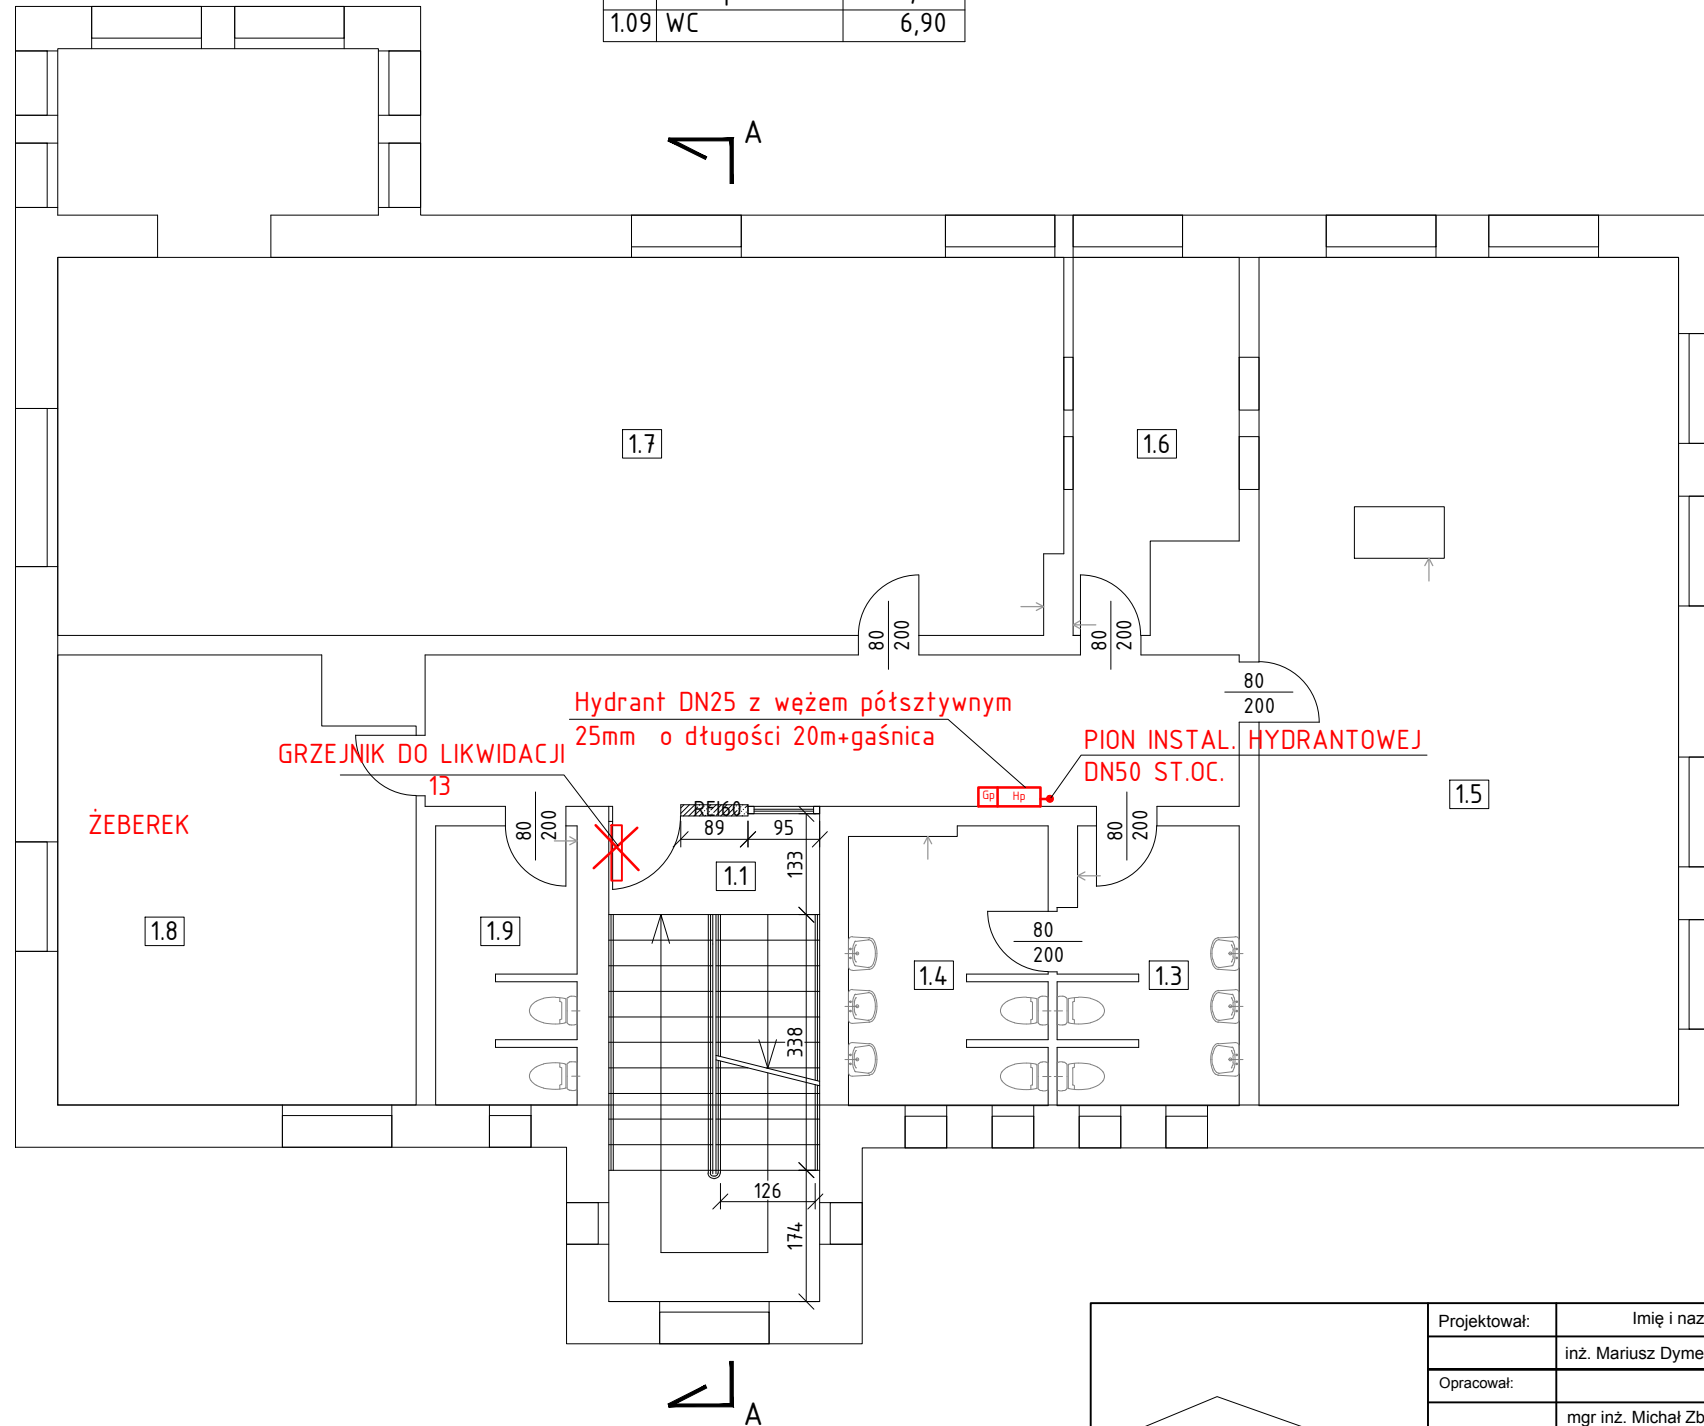

**INVESTIA**  
 OBSŁUGA BUDOWNICTWA  
 ul. M. Tokarzewskiego-Karaszewicza 1  
 78-400 Szczecinek  
 tel. 600235337

Projektował:	Imię i nazwisko	Data	Nr uprawnień	Podpis
	inż. Mariusz Dymecki	06.2021	ZAP/0067/POOS/08	
Opracował:				
	mgr inż. Michał Zbijowski	06.2021		
Zleciodawca:	<b>Gmina Barwice</b> ul. Zwycięzców 22, 78-460 Barwice			
Nazwa projektu/Obiekt:	przebudowa istniejącego budynku przedszkola w celu dostosowania do wymagań przepisów techniczno-budowlanych i ochrony przeciwpożarowej w Barwicach, ul. Zwycięzców 20, dz. nr 135 obr. Barwice 03			
Nazwa rysunku:	rzut 1 piętra- INSTALACJA HYDRANTOWA			
Skala:	1:100	Nr rysunku:	02	branza: sanitarna
				Faza projektu: PB