


# parter

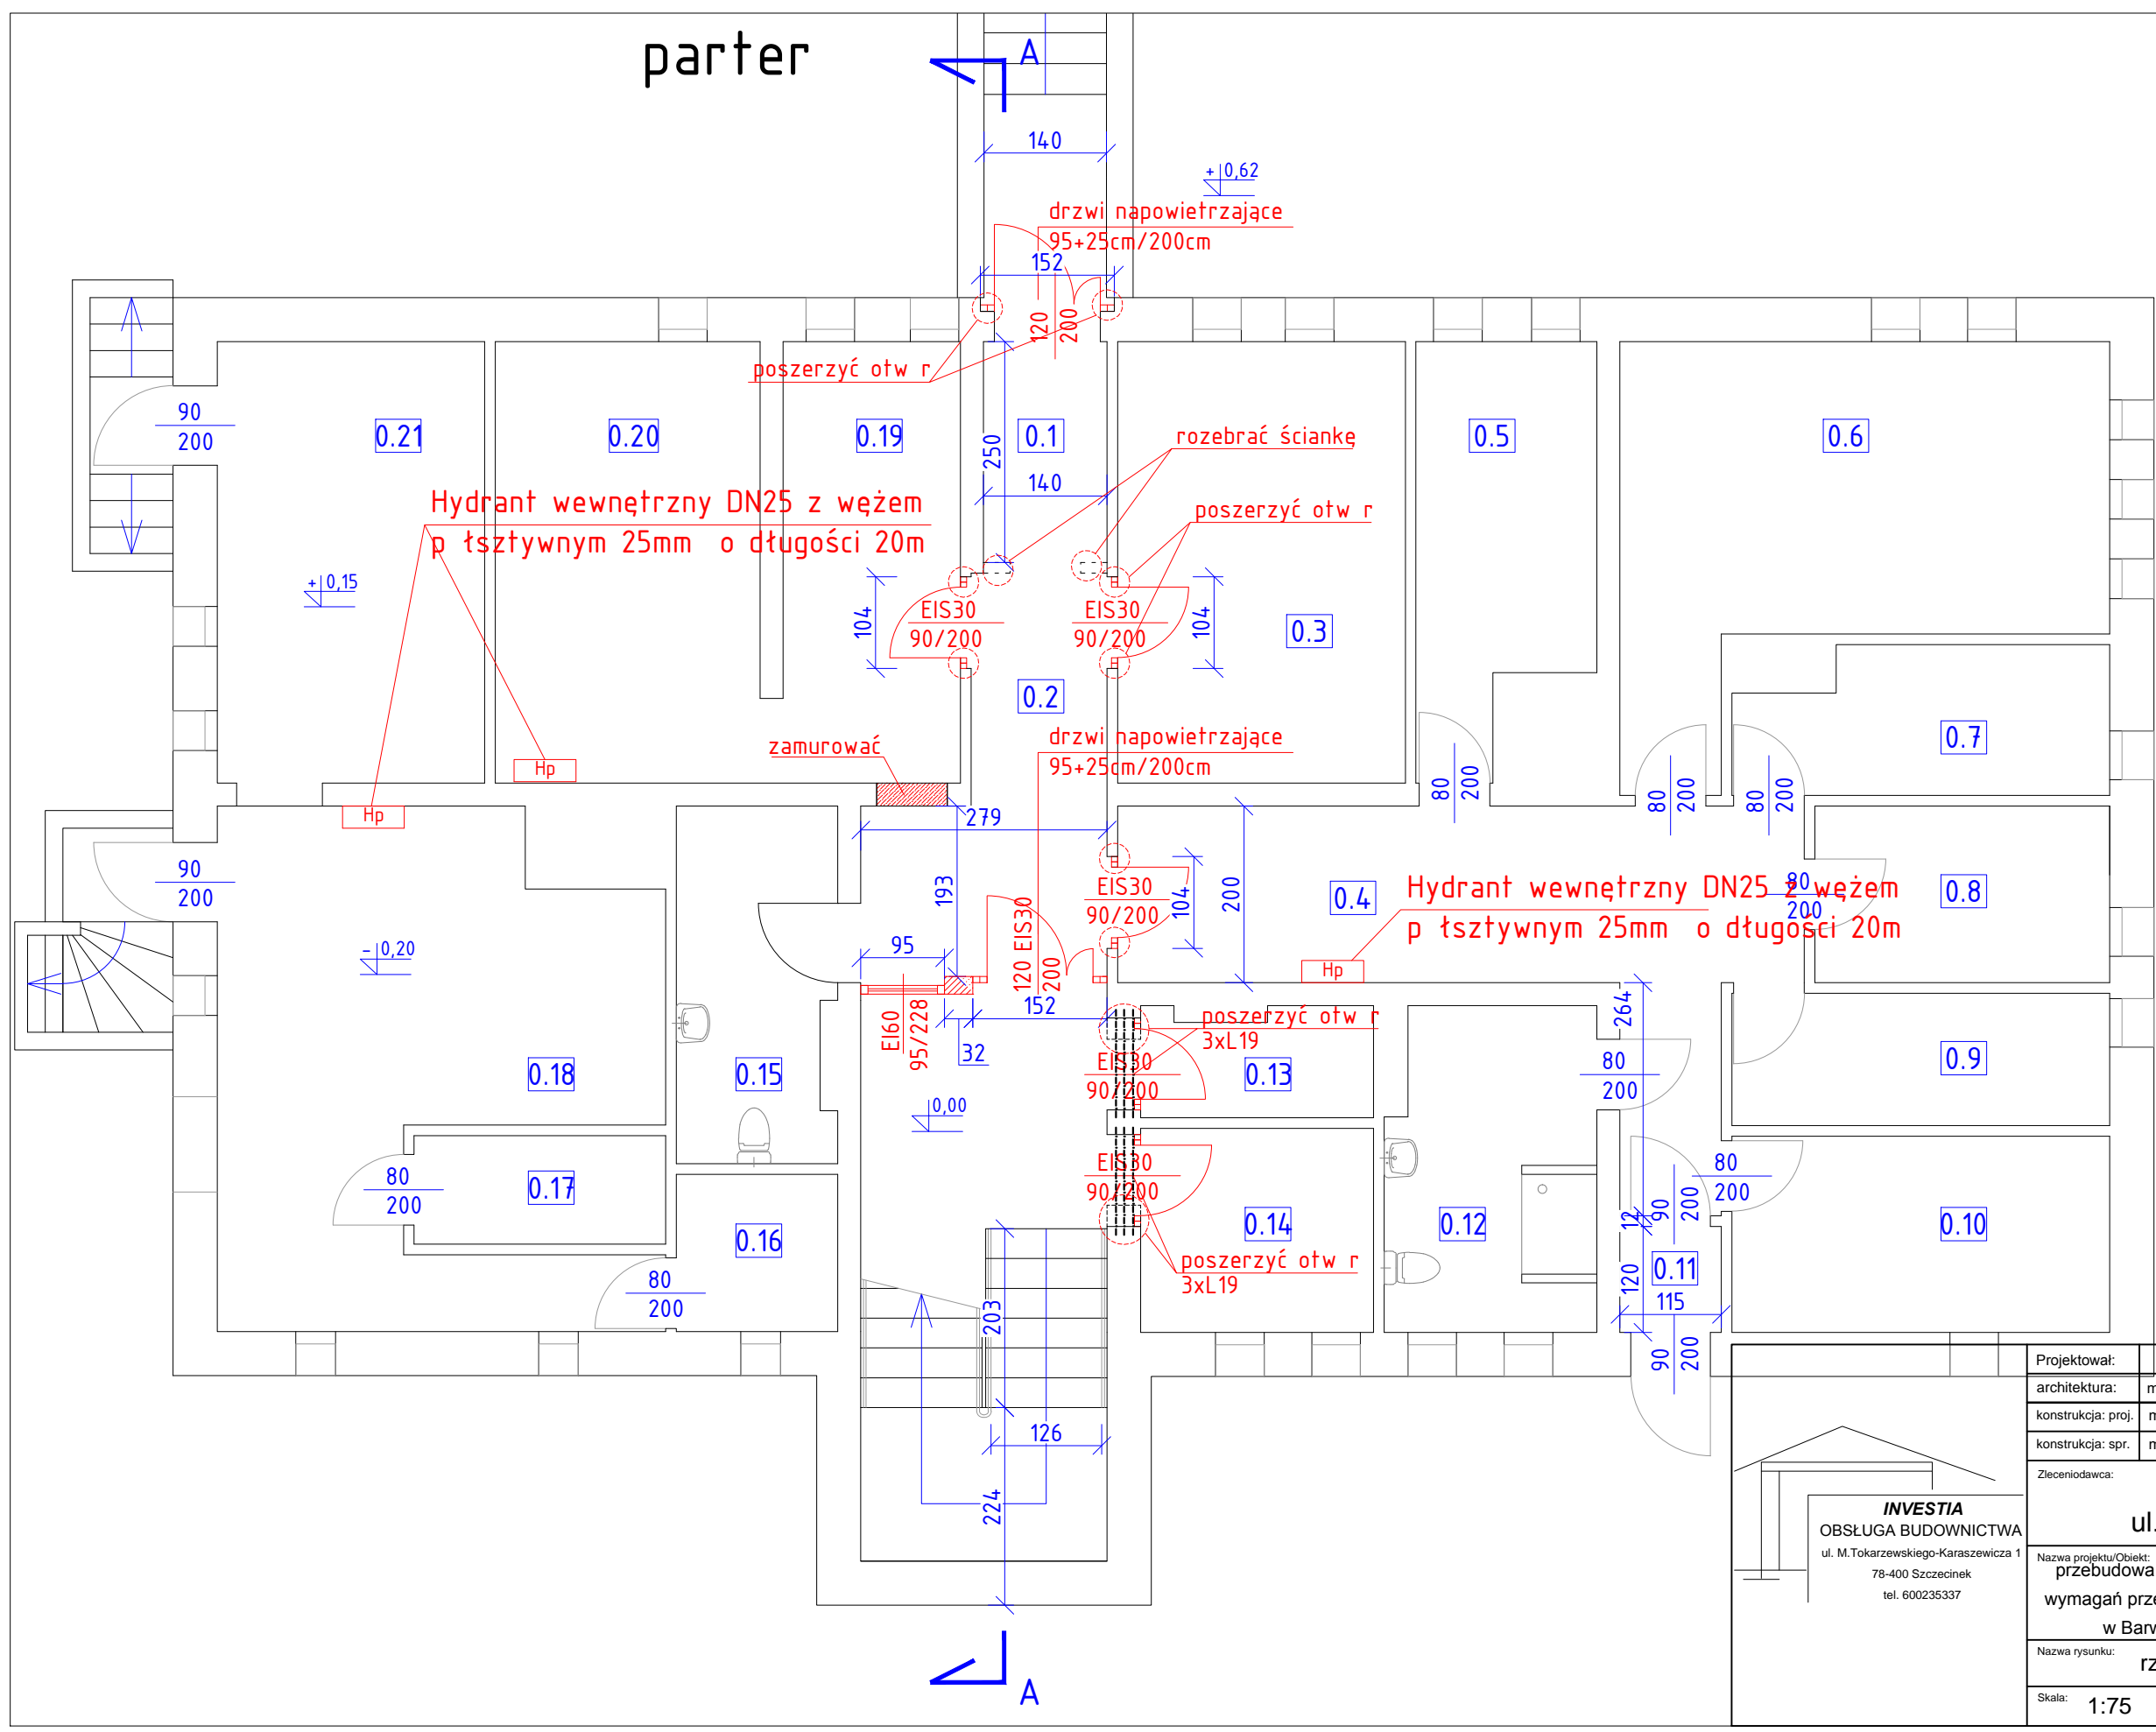

Nr	pomieszczenie	pow. [m2]
0.01	wiatrołap	3,50
0.02	korytarz	20,06
0.03	szatnia	16,30
0.04	korytarz	18,60
0.05	biuro	8,76
0.06	kuchnia	20,48
0.07	kuchnia	6,67
0.08	magazyn	6,68
0.09	magazyn	6,42
0.10	magazyn	9,50
0.11	wiatrołap	1,38
0.12	łazienka	8,58
0.13	magazyn	3,15
0.14	biuro	6,01
0.15	WC	7,16
0.16	magazyn	3,26
0.17	magazyn	3,51
0.18	kotłownia	24,37
0.19	szatnia	10,05
0.20	szatnia	15,25
0.21	skład opału	15,40

Projektował:	Imię i nazwisko	Data	Nr uprawnień	Podpis
architektura:	mgr inż. arch. Tomasz Wolanin	06.2021	upr. 64/07/DOIA	
konstrukcja: proj.	mgr inż. Marcin Kryszczyński	06.2021	ZAP/0130/POOK/10	
konstrukcja: spr.	mgr inż. Artur Paszkiewicz	06.2021	137/Sz/2002	
Zleciodawca:	<b>Gmina Barwice</b> ul. Zwycięzców 22, 78-460 Barwice			
Nazwa projektu/Obiekt:	przebudowa istniejącego budynku przedszkola w celu dostosowania do wymagań przepisów techniczno-budowlanych i ochrony przeciwpożarowej w Barwicach, ul. Zwycięzców 20, dz. nr 135 obr. Barwice 03			
Nazwa rysunku:	rzut parteru			
Skala:	1:75	Nr rysunku:	01	branża: budowlana
				Faza projektu: PB

**INVESTIA**  
 OBSŁUGA BUDOWNICTWA  
 ul. M. Tokarzewskiego-Karaszewicza 1  
 78-400 Szczecinek  
 tel. 600235337