



SZCZEGÓŁY KONSTRUKCYJNE SKALA 1:10


SZCZEGÓŁ KONSTRUKCYJNY "A"

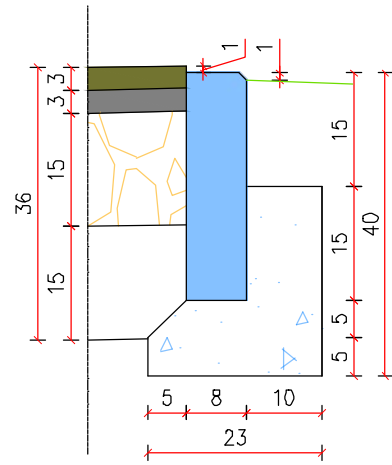


SZCZEGÓŁ KONSTRUKCYJNY "B"

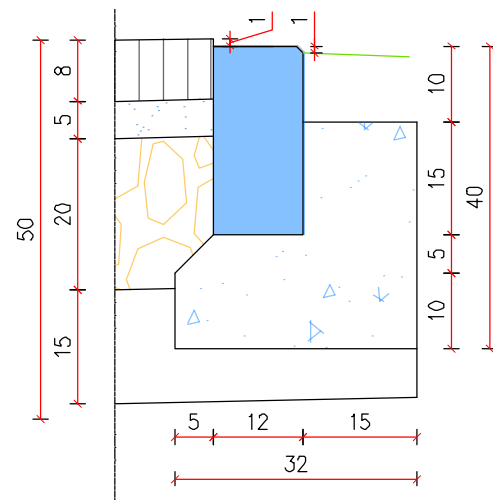


SZCZEGÓŁ KONSTRUKCYJNY "C"

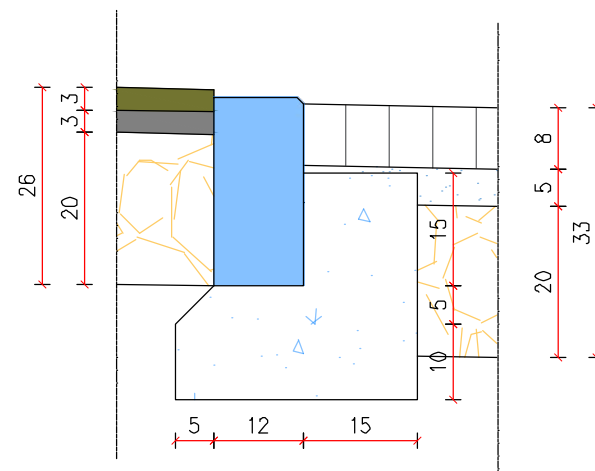


SZCZEGÓŁ KONSTRUKCYJNY "D"

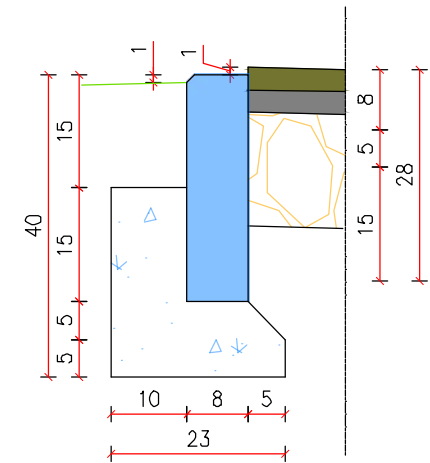


SZCZEGÓŁ KONSTRUKCYJNY "E"

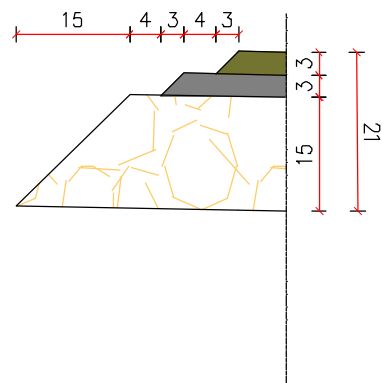

SZCZEGÓŁ KONSTRUKCYJNY "F"

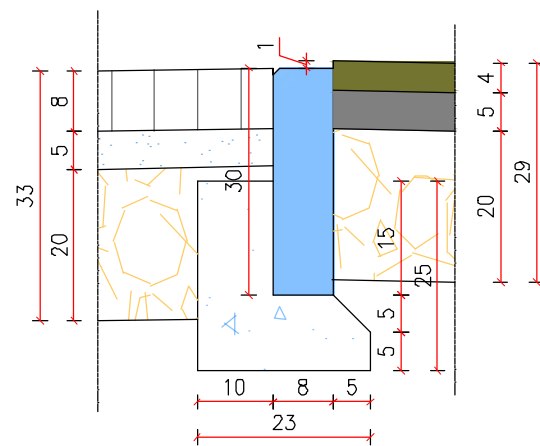

SZCZEGÓŁ KONSTRUKCYJNY POŁĄCZENIA DROGI ROWEROWEJ Z REMONTOWANĄ JEZDNIĄ

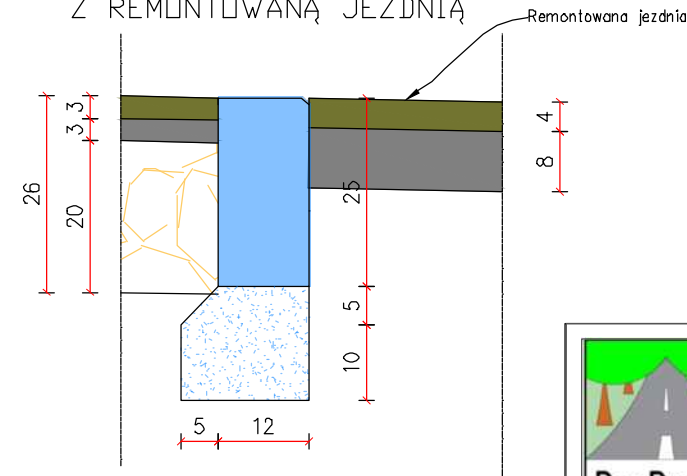

	DenDroGIS MARCIN BATKO		INWESTOR Gmina Barwice ul. Zwycięzców 22 78-460 Barwice
	ul. Jeziorna 1a, 77-400 Złotów e-mail. biuro.dendrogis@gmail.com www.dendrogis.pl, kom. 662 998 220 NIP 767-147-67-79		

OBIEKT: DROGA ROWEROWA PO BYŁEJ LINII KOLEJOWEJ POŁCZYNI ZDRÓJ - BARWICE - GRZMIĄCA W GRANICACH ADMINISTRACYJNYCH GMINY BARWICE.

RYSUNEK: SZCZEGÓŁY KONSTRUKCYJNE NR RYSUNKU 5

ADRES:	GINA	OBREB	DZIAŁKI	
	Barwice		0048 Łeknica	201/8
			0001 Barwice	81

STANOWISKO	IMIĘ I NAZWISKO	NR UPRAWNIEN BUD.	DATA	PODPIS
Projektant	mgr inż. Zbigniew Pająk	WKP/0122/POOD/16	02/2021	
Sprawdzający	mgr inż. Grzegorz Witkowicz	7131/120/P/2000	02/2021	
Opracował	mgr inż. Marcin Batko		02/2021	
BRANŻA Drogowa	STADIUM PROJ.	ROK OPR. 2021	NR UMOWY IN.271.1.45.2020	SKALA 1:10