Przekrój podłużny km 0+000.00 – 1+000.00

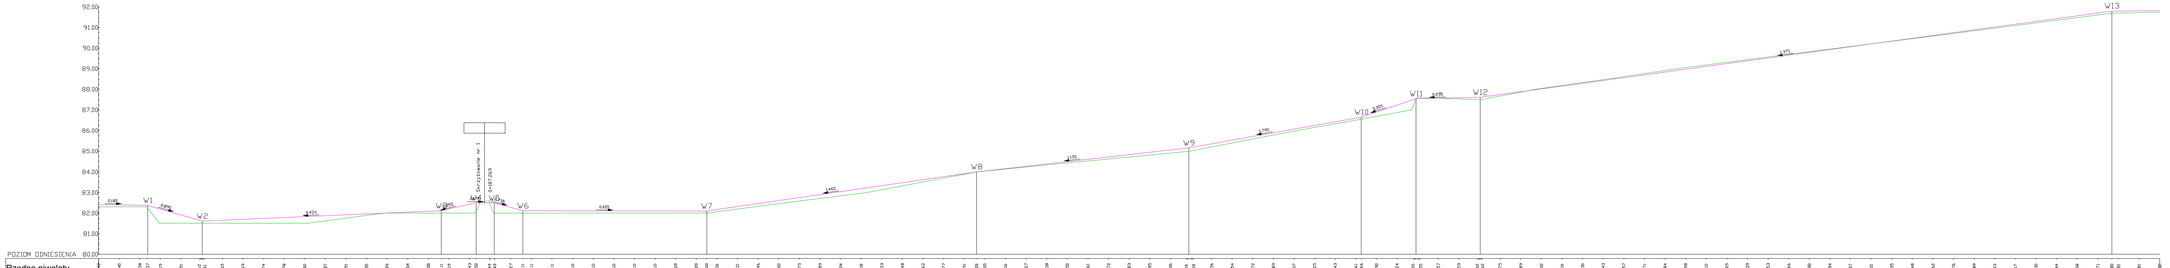

LEGENDA:

- Teren istniejący
- Projektowana niweleta jezdni – odcinek łuku pionowego
- Projektowana niweleta jezdni – odcinek prostej

DenDroGIS MARCIN BATKO ul. Jeziorna 1a, 77-400 Złotów e-mail: biuro.dendrogis@gmail.com www.dendrogis.pl, kom. 662 998 220 NIP 767-147-67-79				INWESTOR Gmina Barwice ul. Zwycięzców 22 78-460 Barwice	
OBIEKT:	DROGA ROWEROWA PO BYŁEJ LINII KOLEJOWEJ POŁCZYN ZDRÓJ - BARWICE - GRZMIĄCA W GRANICACH ADMINISTRACYJNYCH GMINY BARWICE				
RYSUNEK:	PRZEKRÓJ PODŁUŻNY 1 z 9				NR RYSUNKU 17
ADRES:	GMINA	OBRĘB	DZIAŁKI		
	Barwice	0049 Piaski	3/1, 3/10		
		0048 Łekinica	4/3, 4/2, 4/3, 212/9		
		0002 Barwice	9		
		0001 Barwice	65/9, 81		
		0004 Barwice	5		
		0046 Stary Chwalim	312/5, 475/5, 511, 512, 513		
		0047 Ostrowięcy	292		

STANOWISKO	IMIĘ I NAZWISKO	NR UPRAWNIEŃ BUD.	DATA	PODPIS
Projektant	mgr inż. Zbigniew Pajak	WKP/0122/POOD/16	02/2021	
Sprawdzający	mgr inż. Grzegorz Witkowicz	7131/12/OP/2000	02/2021	
Opracował	mgr inż. Marcin Batko		02/2021	

BRANŻA	STADIUM PROJ.	ROK OPR.	NR UMOWY	SKALA
Drogowa		2021	IN.271.1.45.2020	1:1000/100