



SZCZEGÓŁY KONSTRUKCYJNE SKALA 1:10


SZCZEGÓŁ KONSTRUKCYJNY "A"

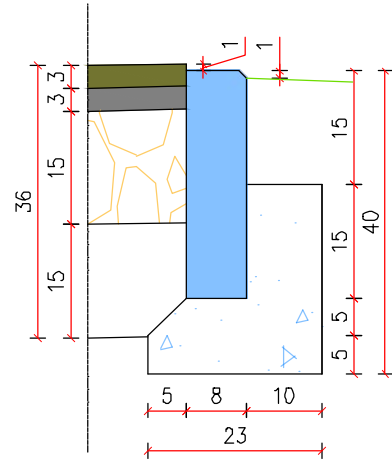


SZCZEGÓŁ KONSTRUKCYJNY "B"

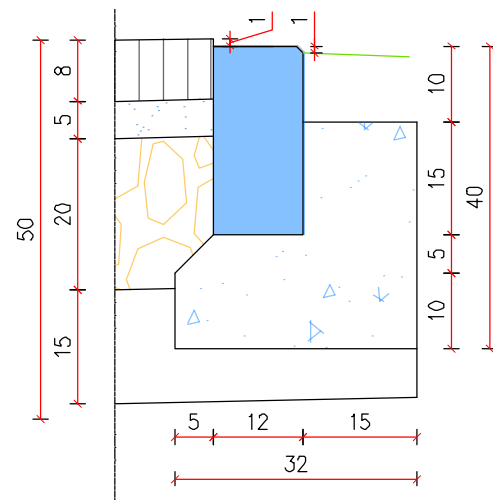


SZCZEGÓŁ KONSTRUKCYJNY "C"

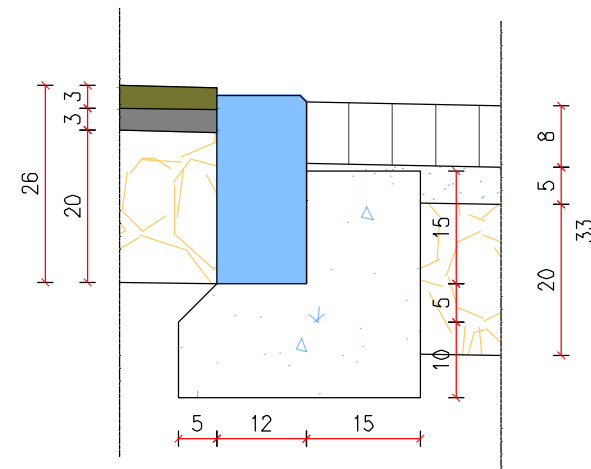


SZCZEGÓŁ KONSTRUKCYJNY "D"

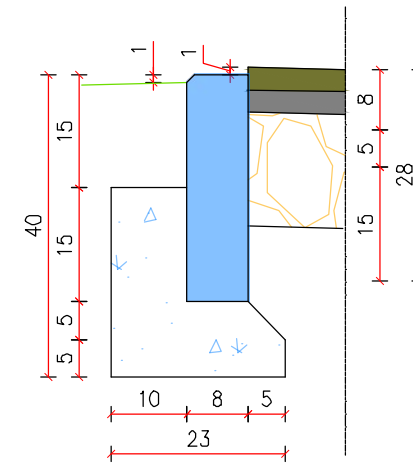


SZCZEGÓŁ KONSTRUKCYJNY "E"

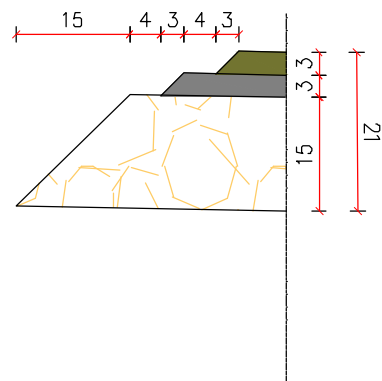

SZCZEGÓŁ KONSTRUKCYJNY "F"

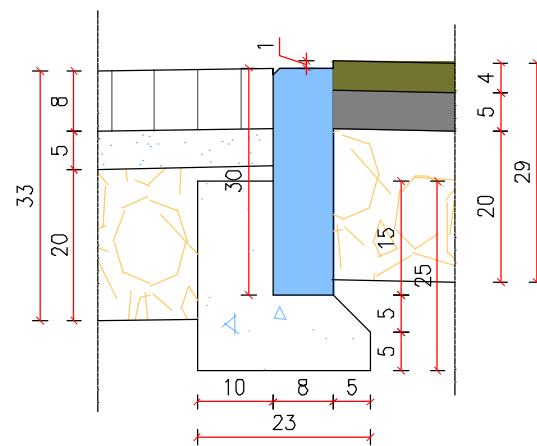

SZCZEGÓŁ KONSTRUKCYJNY POŁĄCZENIA DROGI ROWEROWEJ Z REMONTOWANĄ JEZDNIĄ

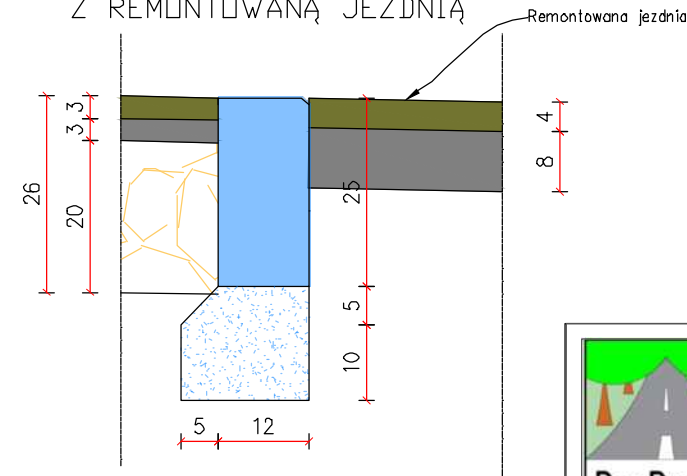

	DenDroGIS MARCIN BATKO ul. Jeziorna 1a, 77-400 Złotów e-mail. biuro.dendrogis@gmail.com www.dendrogis.pl, kom. 662 998 220 NIP 767-147-67-79			INWESTOR Gmina Barwice ul. Zwycięzców 22 78-460 Barwice		
	OBIEKT: DROGA ROWEROWA PO BYŁEJ LINII KOLEJOWEJ POŁCZYNI ZDRÓJ - BARWICE - GRZMIĄCA W GRANICACH ADMINISTRACYJNYCH GMINY BARWICE.					
RYSUNEK: SZCZEGÓŁY KONSTRUKCYJNE				NR RYSUNKU 15		
ADRES:	GMINA Barwice	OBRĘB 0049 Piaski 0048 Łeknica 0002 Barwice 0001 Barwice 0004 Barwice 0046 Stary Chwalim 0047 Ostrowąsy	DZIAŁKI 3/1, 3/10 4/1, 4/2, 4/3, 212/3 3 65/9, 81 5 312/5, 475/5, 511, 512, 513 292			
	STANOWISKO Projektant	IMIĘ I NAZWISKO mgr inż. Zbigniew Pająk	NR UPRAWNIEN BUD. WKP/0122/POOD/16	DATA 02/2021	PODPIS	
	Sprawdzający	mgr inż. Grzegorz Witkowiec	7131/120/P/2000	02/2021		
	Opracował	mgr inż. Marcin Batko		02/2021		
	BRANŻA Drogowa	STADIUM PROJ.	ROK OPR. 2021	NR UMOWY IN.271.1.45.2020	SKALA 1:10	