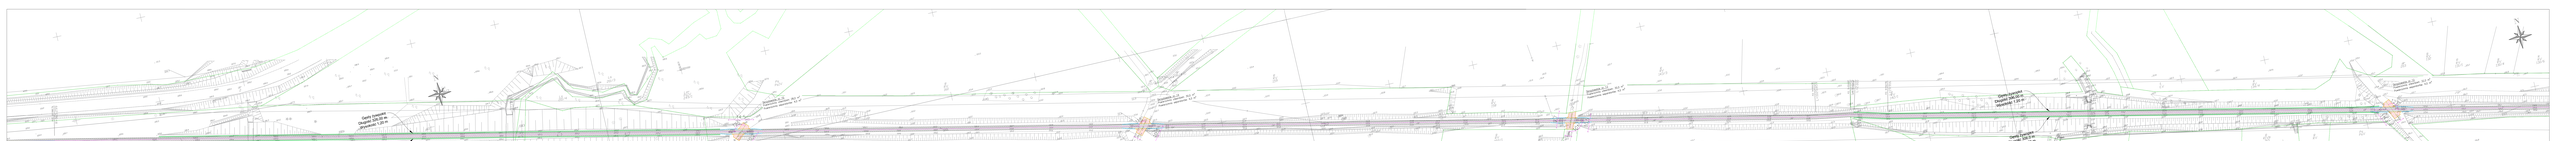

N

Gęsty żywopłot Długość 326,0 m Wysokość 1,20 m Gęsty żywpołot Długość 326,00 m Wysokość 1,20 m

Gęsty żywopłot Długość 306,0 m Wysokość 1,20 m Gęsty żywopłot Długość 306,00 m Wysokość 1,20 m

N

6 PROJEKT ZAGOSPODAROWANIA TERENU - ARKUSZ 5 z 12.

Drogowa

BRANŻA STADIUM
PROJ. 2021

ROK OPR.
IN.271.1.45.2020

NR UMOWY SKALA

Opracował mgr inż. Marcin Batko

OBIEKT:

STANOWISKO

RYSUNEK:

DROGA ROWEROWA PO BYŁEJ LINII KOLEJOWEJ POŁCZYN ZDRÓJ -

IMIĘ I NAZWISKO

INWESTOR

DATA

Nr rysunku

PODPIS

Projektant

NIP 767-147-67-79

e-mail. biuro.dendrogis@gmail.com

ul. Jeziorna 1a, 77-400 Złotów

78-460 Barwice

ul. Zwycięzców 22

www.dendrogis.pl, kom. 662 998 220

Gmina Barwice

02/2021

NR UPRAWNIEN BUD.

mgr inż. Zbigniew Pająk WKP/0122/POOD/16 02/2021

ADRES: GMINA OBRĘB DZIAŁKI
Barwice 0049 Piaski 3/1, 3/10

Sprawdzający mgr inż. Grzegorz Witkowicz 7131/120/P/2000 02/2021

BARWICE - GRZMIĄCA W GRANICACH ADMINISTRACYJNYCH GMINY BARWICE.

0048 Łeknica 4/1, 4/2, 4/3, 212/3
0002 Barwice

3

0001 Barwice 65/9, 81
0004 Barwice

5

0046 Stary Chwalim 312/5, 475/5, 511, 512, 513
0047 Ostrowąsy 292

1:500