


- LEGENDA:
1. Właz kanatowy klasy D 400
 2. Pierścień wyrównawczy gr. 15 cm
 3. Stożek redukcyjny h=600 mm
 4. Stopnie żelwne wg PN-64/H74086, osadzone co 30cm
 5. Podstawa studni Ø1500mm h=600 mm
 6. Podkład betonowy C 8/10 gr. 15 cm
 7. Podosypka piasek średni Is ≥ 0,98

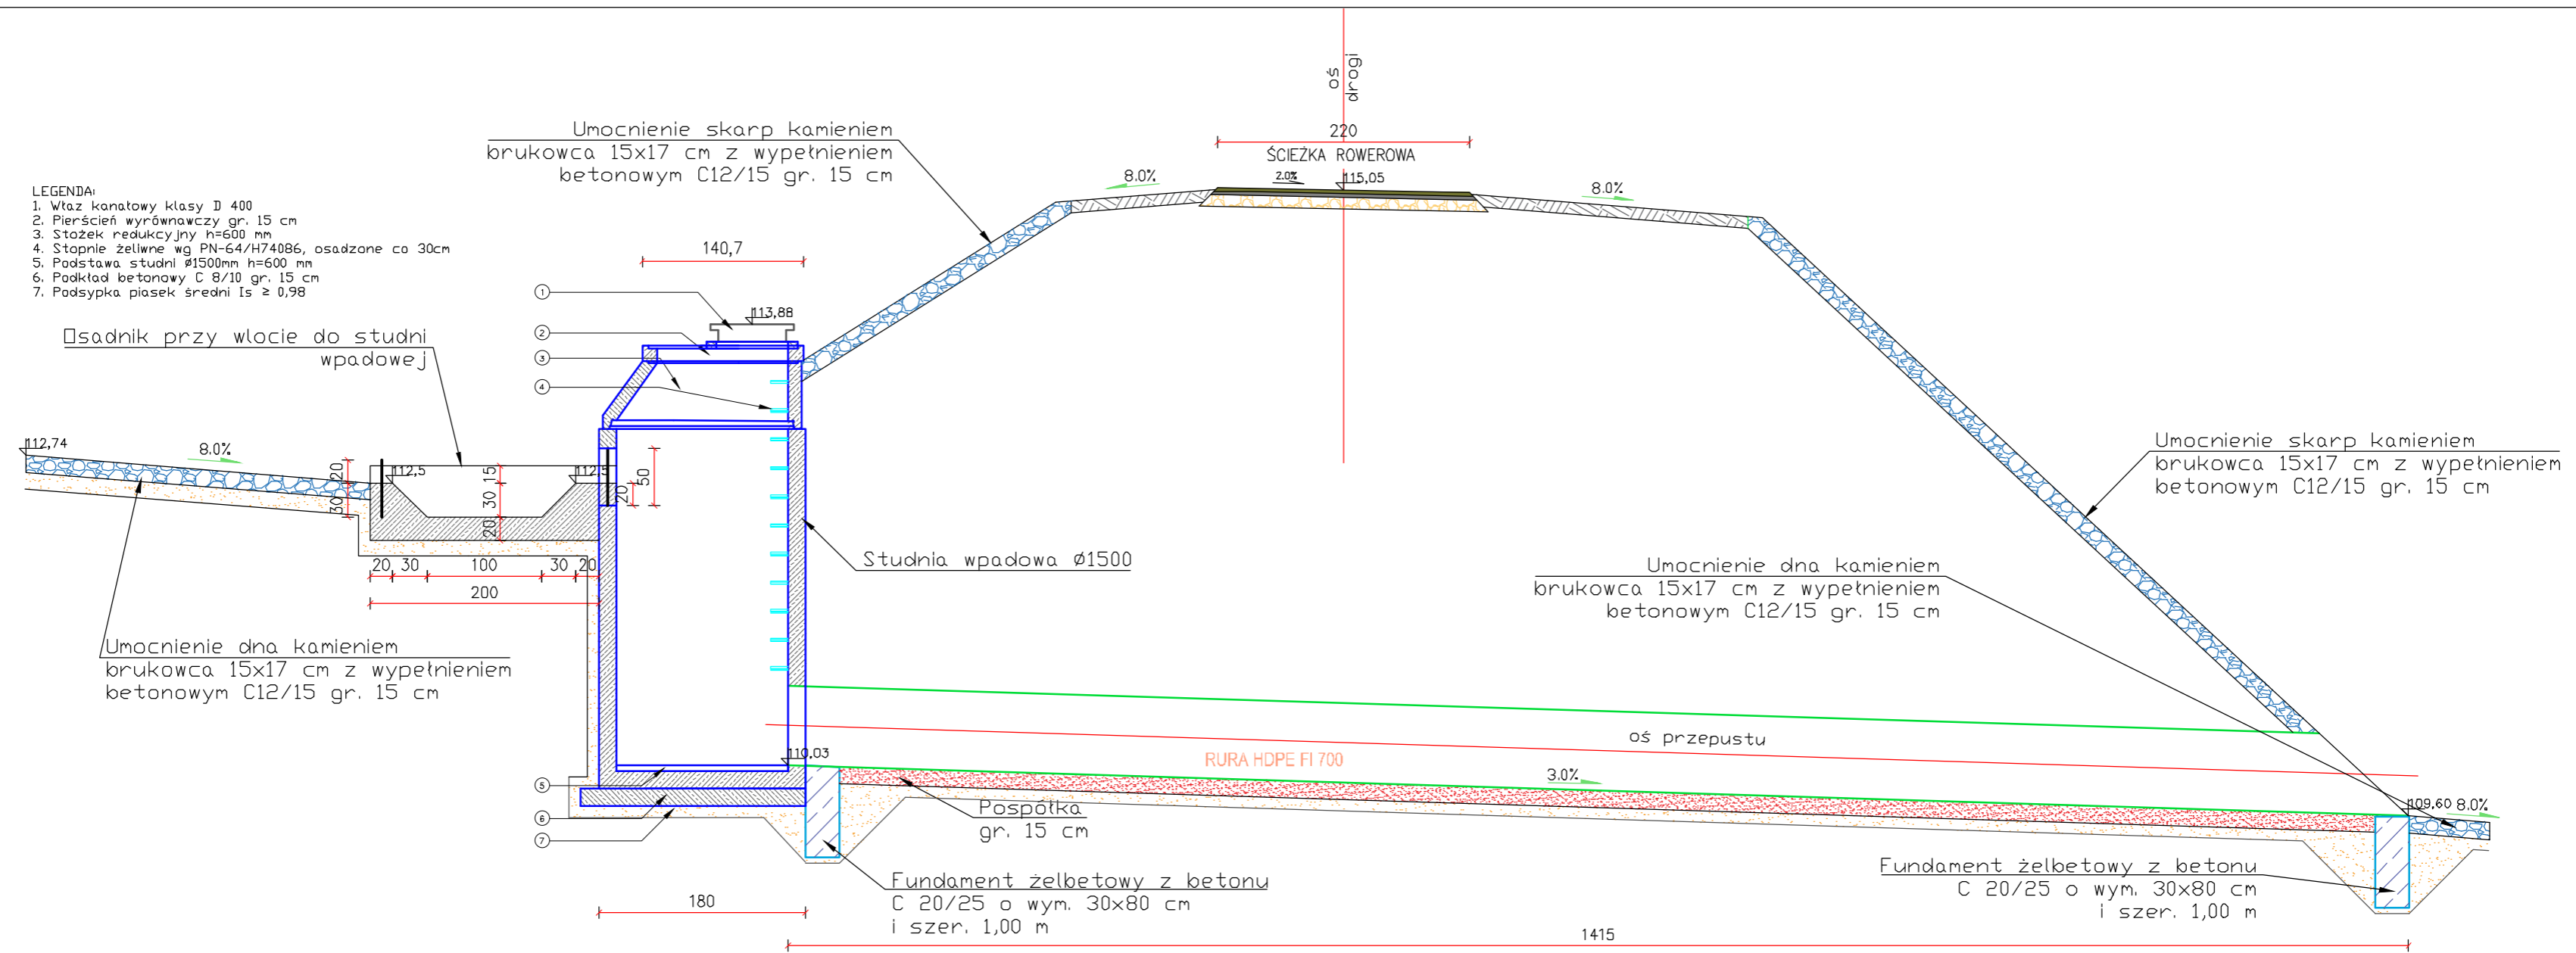



DenDroGIS

DenDroGIS
MARCIN BATKO

ul. Jeziorna 1a, 77-400 Złotów
e-mail: biuro.dendrogis@gmail.com
www.dendrogis.pl, kom. 662 998 220
NIP 767-147-67-79

INWESTOR

Gmina Barwice
ul. Zwycięzców 22
78-460 Barwice

OBIEKT: DROGA ROWEROWA PO BYŁEJ LINII KOLEJOWEJ POŁCZYŃ ZDRÓJ - BARWICE - GRZMIĄCA W GRANICACH ADMINISTRACYJNYCH GMINY BARWICE.

RYSUNEK: PRZEKRÓJ REMONTOWANEGO PRZEPUSTU NR RYSUNKU 16

ADRES:	GMINA	OBRĘB	DZIAŁKI	
	Barwice	0049 Piaski	3/1, 3/10	
		0048 Łeknica	4/1, 4/2, 4/3, 212/3	
		0002 Barwice	3	
		0001 Barwice	65/9, 81	
		0004 Barwice	5	
		0046 Stary Chwalim	312/5, 475/5, 511, 512, 513	
		0047 Ostrowąs	292	

STANOWISKO	IMIĘ I NAZWISKO	NR UPRAWNIEN BUD.	DATA	PODPIS
Projektant	mgr inż. Zbigniew Pająk	WKP/0122/POOD/16	02/2021	
Sprawdzający	mgr inż. Grzegorz Witkowicz	7131/120/P/2000	02/2021	
Opracował	mgr inż. Marcin Batko		02/2021	

BRANŻA	STADIUM	ROK OPR.	NR UMOWY	SKALA
Drogowa	PROJ.	2021	IN.271.1.45.2020	1:50