


PRZEKROJE KONSTRUKCYJNE

Przebudowa drogi w ciągu ul. Harcerskiej


skala 1:50

rys. nr 4


PRZEKRÓJ KONSTRUKCYJNY A-A
skala 1:50

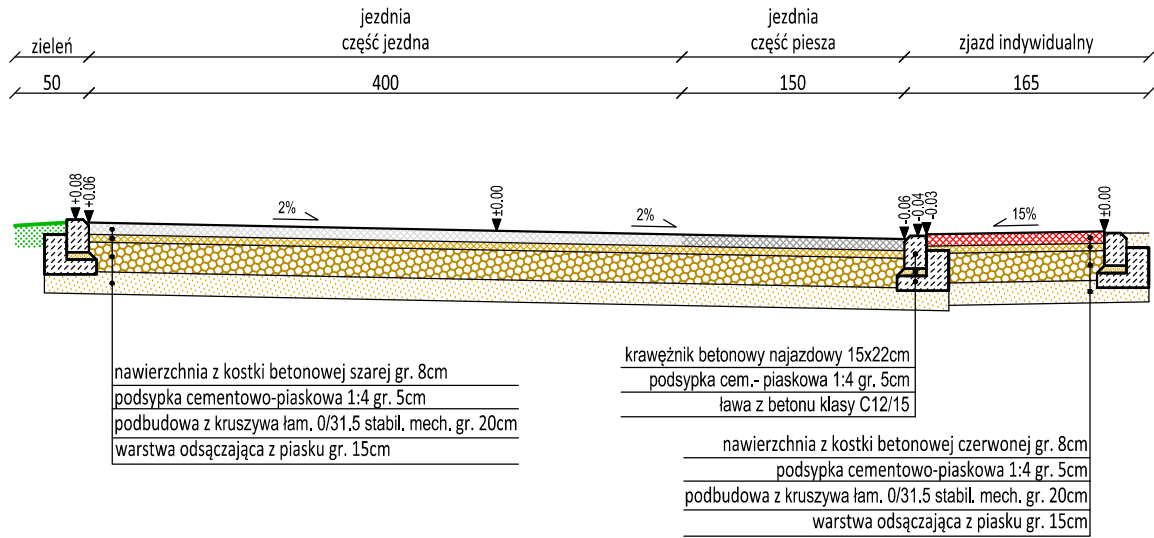


PRZEKRÓJ KONSTRUKCYJNY B-B
skala 1:50

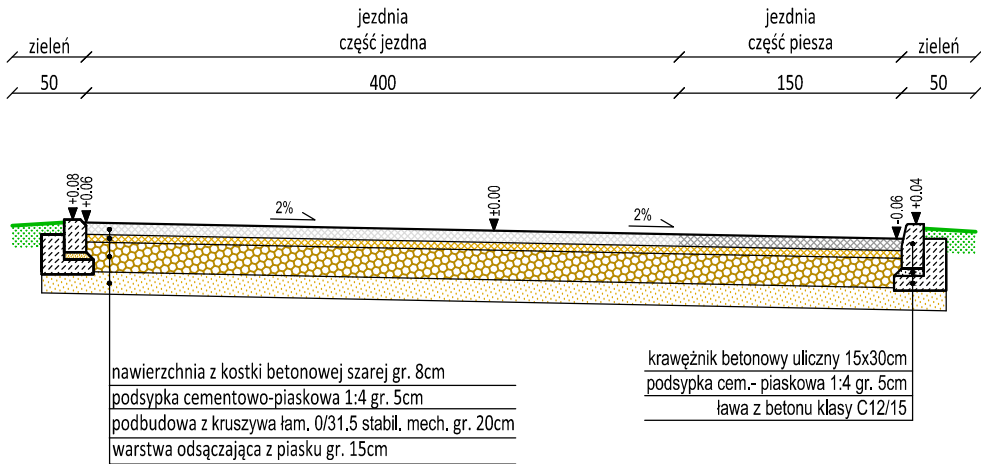

PRZEKRÓJ KONSTRUKCYJNY C-C
skala 1:50

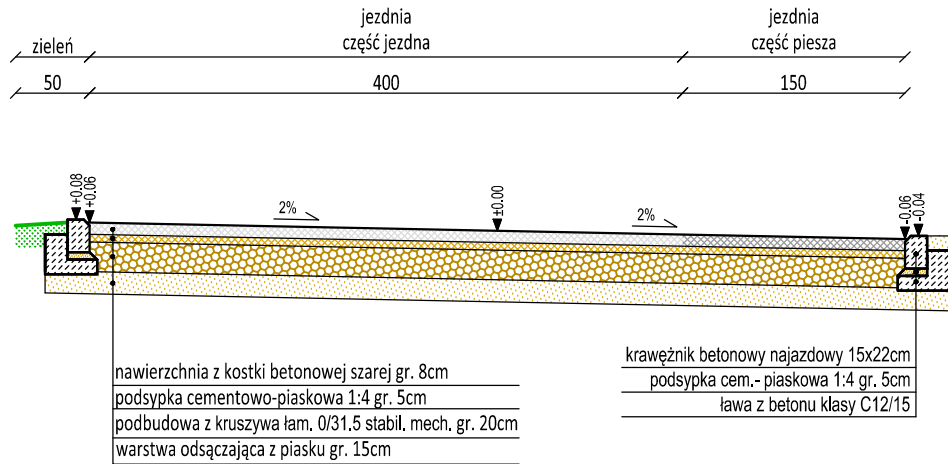

PRZEKRÓJ KONSTRUKCYJNY D-D
skala 1:50

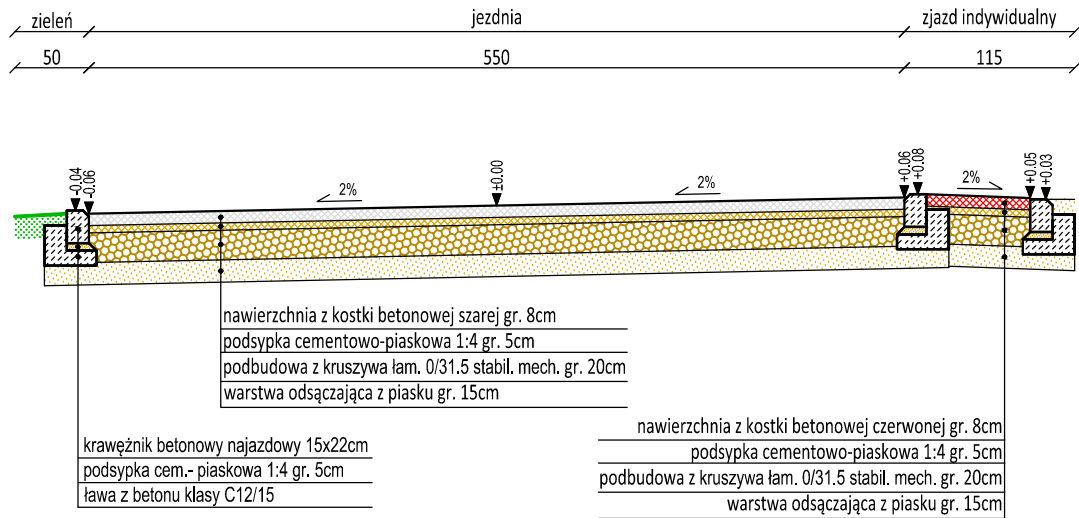

<div><div>DRMAG</div><div>Magdalena Młynarczyk adres.: Stare Bielice 36B, 76-039 Biesiekierz tel.: 665 041 053 mail: magdamlynarczyk@gmail.com</div></div>				
Zadanie: Przebudowa drogi w ciągu ul. Harcerskiej w Barwicach				
Lokalizacja: dz. nr 125, 138, 131, 53, obręb ewidencyjny 03 Barwice, gmina Barwice				
Inwestor: Gmina Barwice, ul. Zwycięzców 22, 78-460 Barwice				
Branża: Drogowa		Treść rysunku: PRZEKROJE KONSTRUKCYJNE		
Stanowisko:	Imię i nazwisko	Uprawnienia:	Podpis:	Skala: 1:50
Projektował:	mgr inż. Łukasz Komorowski	ZAP/0078/PWBD/16		Data: 07.2021
Sprawdziła:	mgr inż. Magdalena Młynarczyk	ZAP/0073/PWOD/10		Nr rys. 4