


# PLAN ORIENTACYJNY

Przebudowa drogi w ciągu ul. Harcerskiej  
skala 1:10000  
rys. nr 1

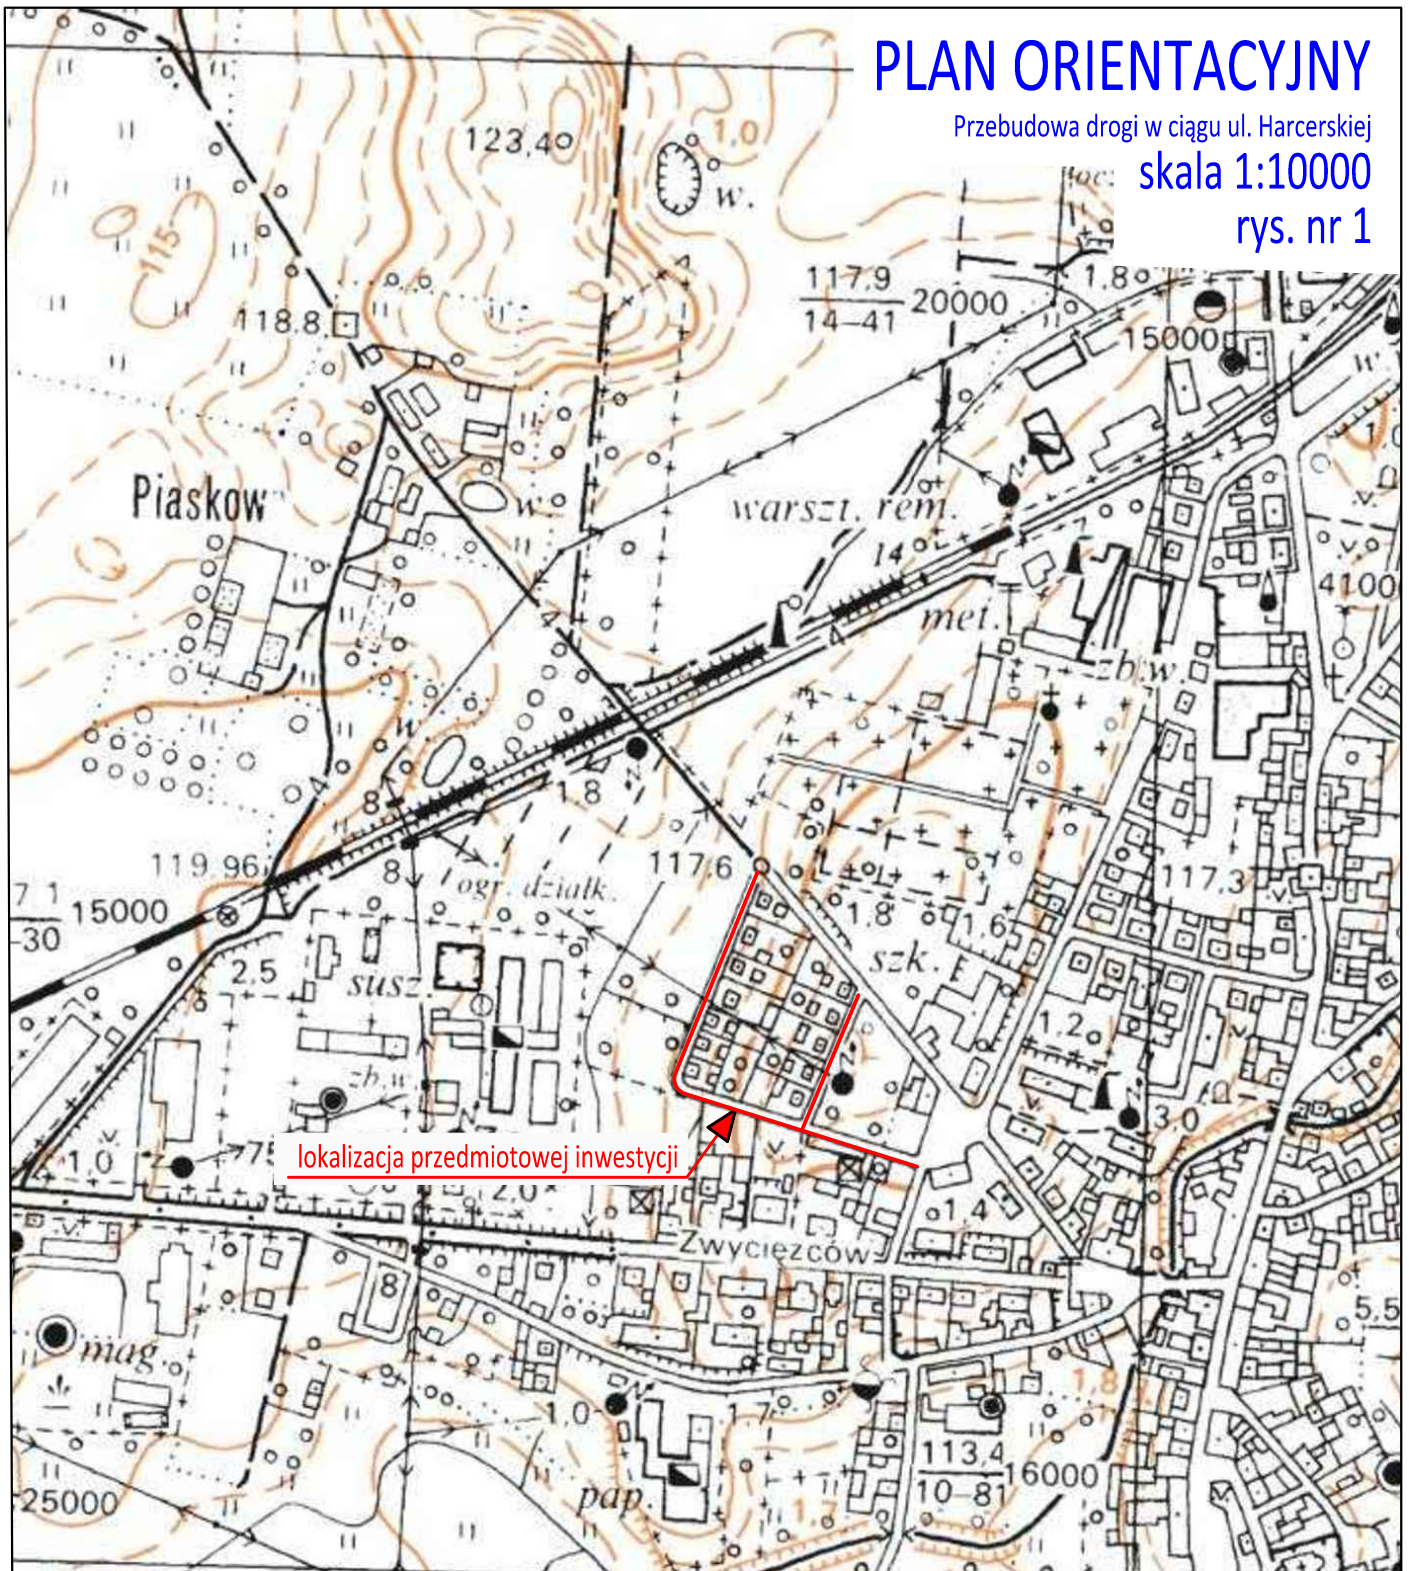

Magdalena Młynarczyk  
adres: Stare Bielice 36B, 76-039 Biesiekierz  
tel.: 665 041 053 mail: magdamlynarczyk@gmail.com

Zadanie: Przebudowa drogi w ciągu ul. Harcerskiej w Barwicach

Lokalizacja: dz. nr 125, 138, 131, 53, obręb ewidencyjny 03 Barwice, gmina Barwice

Inwestor: Gmina Barwice, ul. Zwycięzców 22, 78-460 Barwice

Branża: Drogowa Treść rysunku: PLAN ORIENTACYJNY

Stanowisko:	Imię i nazwisko	Uprawnienia:	Podpis:	Skala: 1:10000
Projektował:	mgr inż. Łukasz Komorowski	ZAP/0078/PWBD/16		Data: 07.2021
Sprawdziła:	mgr inż. Magdalena Młynarczyk	ZAP/0073/PWOD/10		Nr rys. 1