


PROFIL PODŁUŻNY B-B'

Przebudowa drogi w ciągu ul. Harcerskiej

skala 1:250/500

rys. nr 3.2

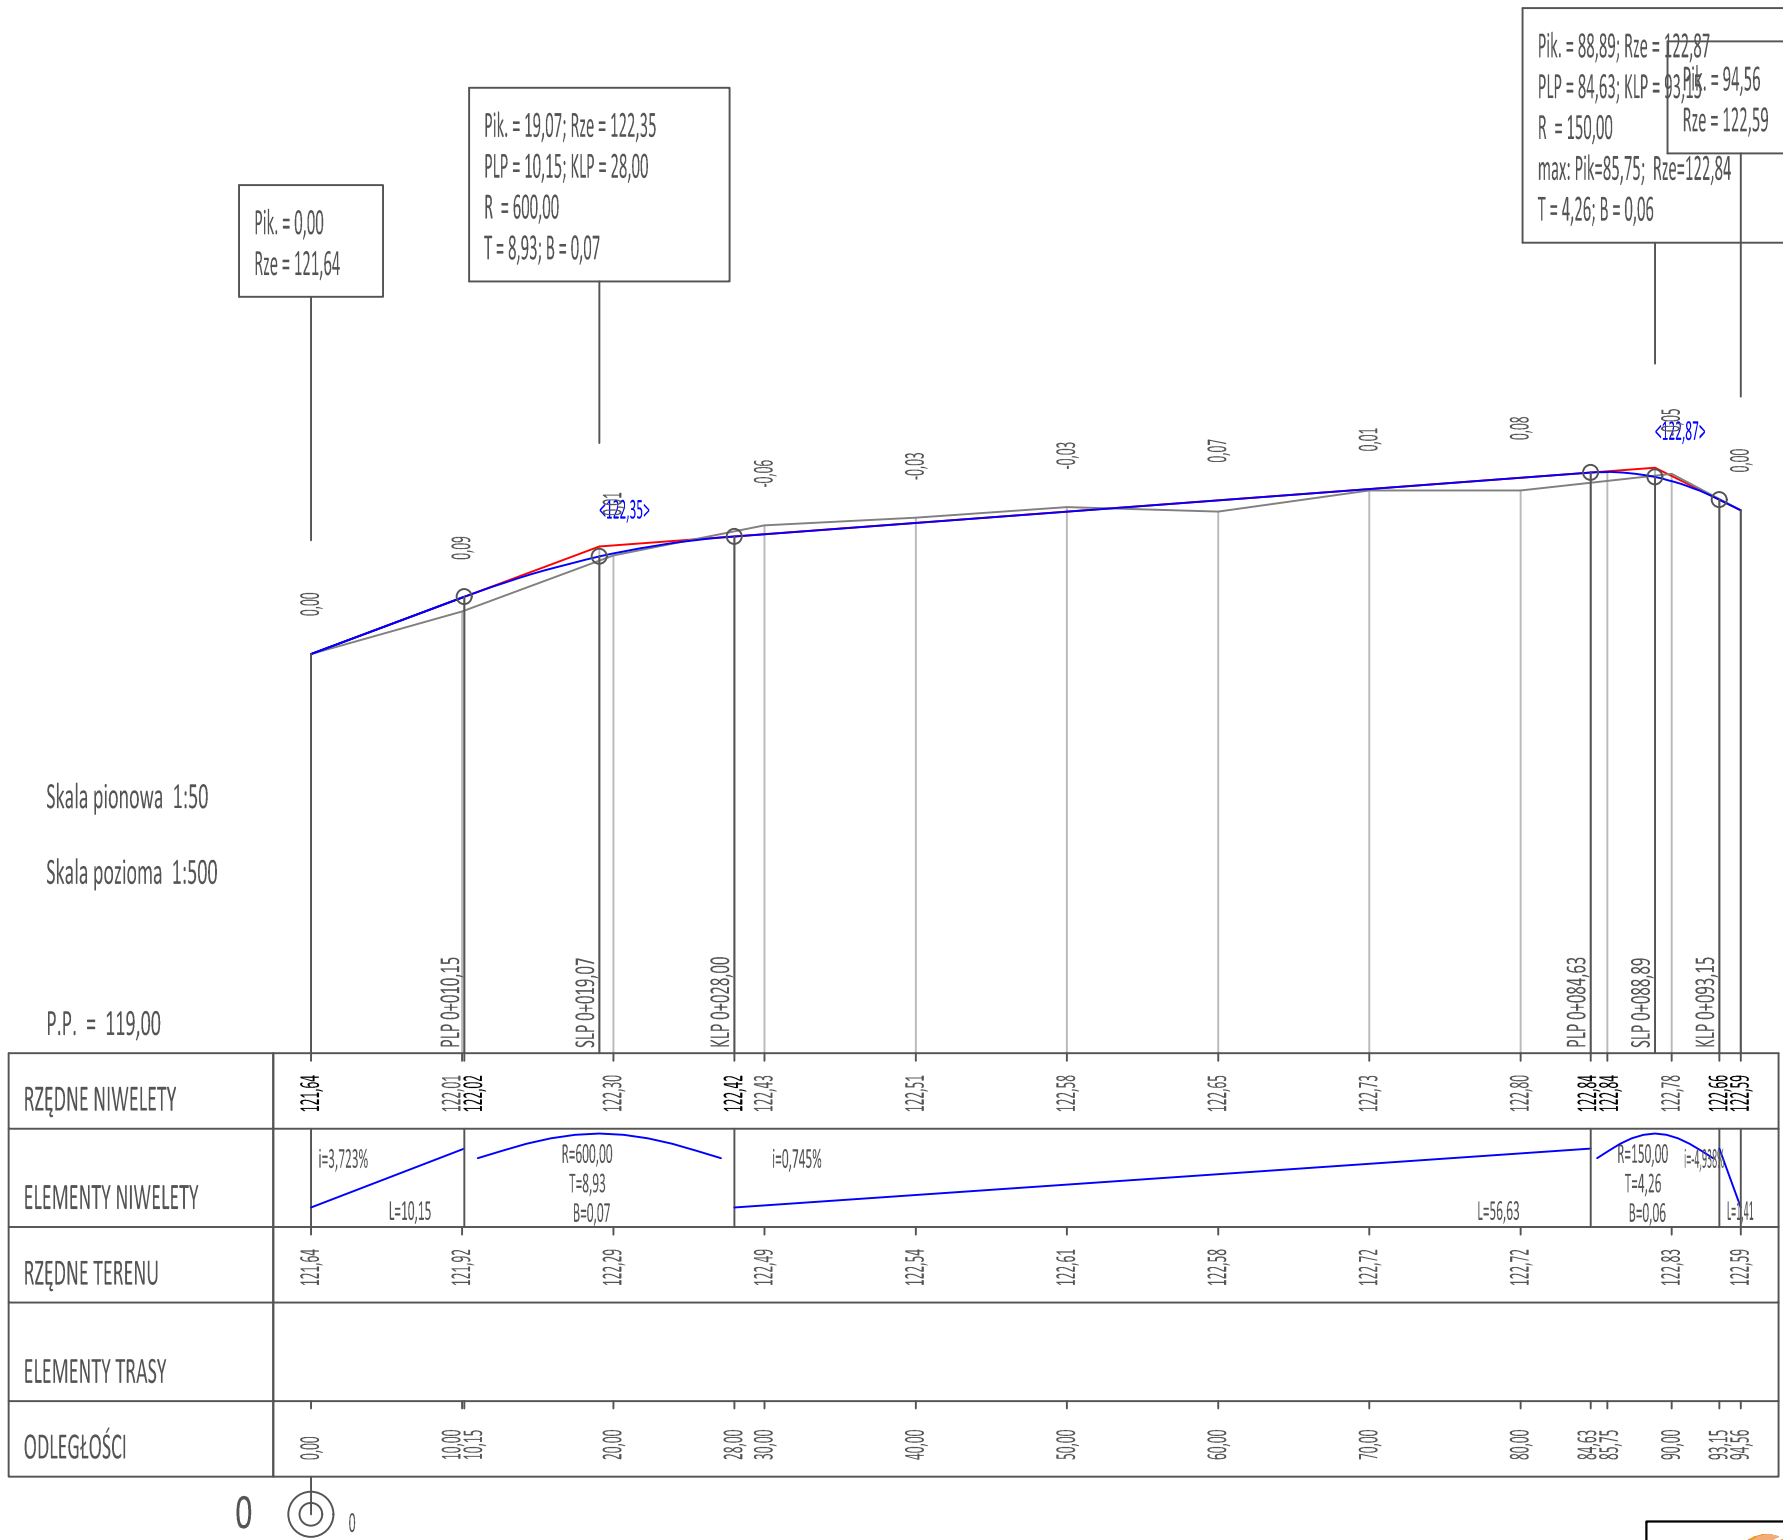

<div><div><div>DR</div><div>MAG</div></div><div><div>Magdalena Młynarczyk</div><div>adres: Stare Bielice 36B, 76-039 Biesiekierz</div><div>tel.: 665 041 053 mail: magdamlynarczyk@gmail.com</div></div></div>				
Zadanie: Przebudowa drogi w ciągu ul. Harcerskiej w Barwicach				
Lokalizacja: dz. nr 125, 138, 131, 53, obręb ewidencyjny 03 Barwice, gmina Barwice				
Inwestor: Gmina Barwice, ul. Zwycięzców 22, 78-460 Barwice				
Branża: Drogowa Treść rysunku: PROFIL PODŁUŻNY B-B'				
Stanowisko:	Imię i nazwisko	Uprawnienia:	Podpis:	Skala: 1:250/500
Projektował:	mgr inż. Łukasz Komorowski	ZAP/0078/PWBD/16		Data: 07.2021
Sprawdziła:	mgr inż. Magdalena Młynarczyk	ZAP/0073/PWOD/10		Nr rys. 3.2