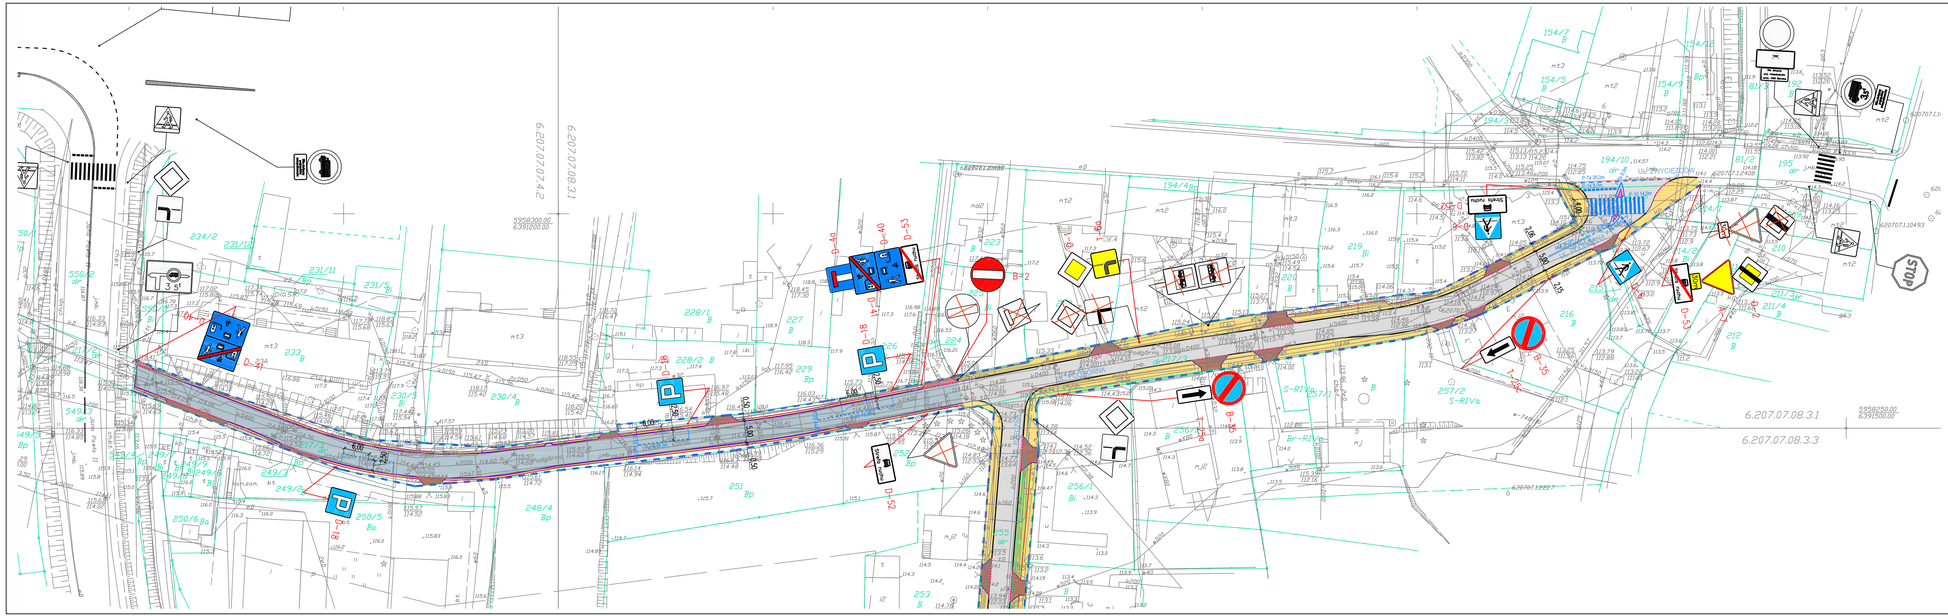

Oznaczenia:

- linia rozgraniczająca pas drogowy
- granica robót drogowych
- istniejące oznakowanie poziome
- istniejące oznakowanie pionowe
- istniejące oznakowanie pionowe do usunięcia
- B-2 projektowane oznakowanie pionowe
- P=4 13,0m projektowane oznakowanie poziome

Projektowane elementy zagospodarowania terenu:

- jezdnie
- ciąg pieszo-jezdny
- wysepki
- chodnik i zjazd
- chodniki
- opaski
- zjazdy publiczne
- zjazdy indywidualne
- trawnik
- bariera U-11a

Inwestor:
Gmina Barwice
78-460 Barwice,
ul.Zwycięzców 22.

adres inwestycji:
m.Barwice, ulica Rzeczna i Podgórna.

NAZWA OBIEKTU BUDOWLANEGO
Ulice Rzeczna i Podgórna w Barwicach.

RODZAJ OPRACOWANIA
Projekt stałej organizacji ruchu

TYTUŁ RYSUNKU
Plan sytuacyjny oznakowania ul. Podgórna

IMIĘ I NAZWISKO PROJEKTANTA	Zygmunt Sobolewski	PODPIS PROJEKTANTA
NR UPRAWNIEŃ BUDOWLANYCH	270/Sz/96	
DATA SPORZĄDZENIA	GRUDZIEŃ 2021r.	
IMIĘ I NAZWISKO PROJEKTANTA SPRAWDZAJĄCEGO	mgr inż. Wojciech Sobolewski	PODPIS PROJEKTANTA SPRAWDZAJĄCEGO
NR UPRAWNIEŃ BUDOWLANYCH	ZAP/0053/POOD/13	
DATA SPRAWDZENIA	GRUDZIEŃ 2021r.	

Firma Projektowo-Budowlana "AR-tech"
ul.Mgr. Edmunda 27/19
78-400 Szczecinek
tel. fax. +48 (094) 374 83 04
tel. kom. 0502 626 766
Rok założenia 1992

SKALA 1:500

NR RYS. 3