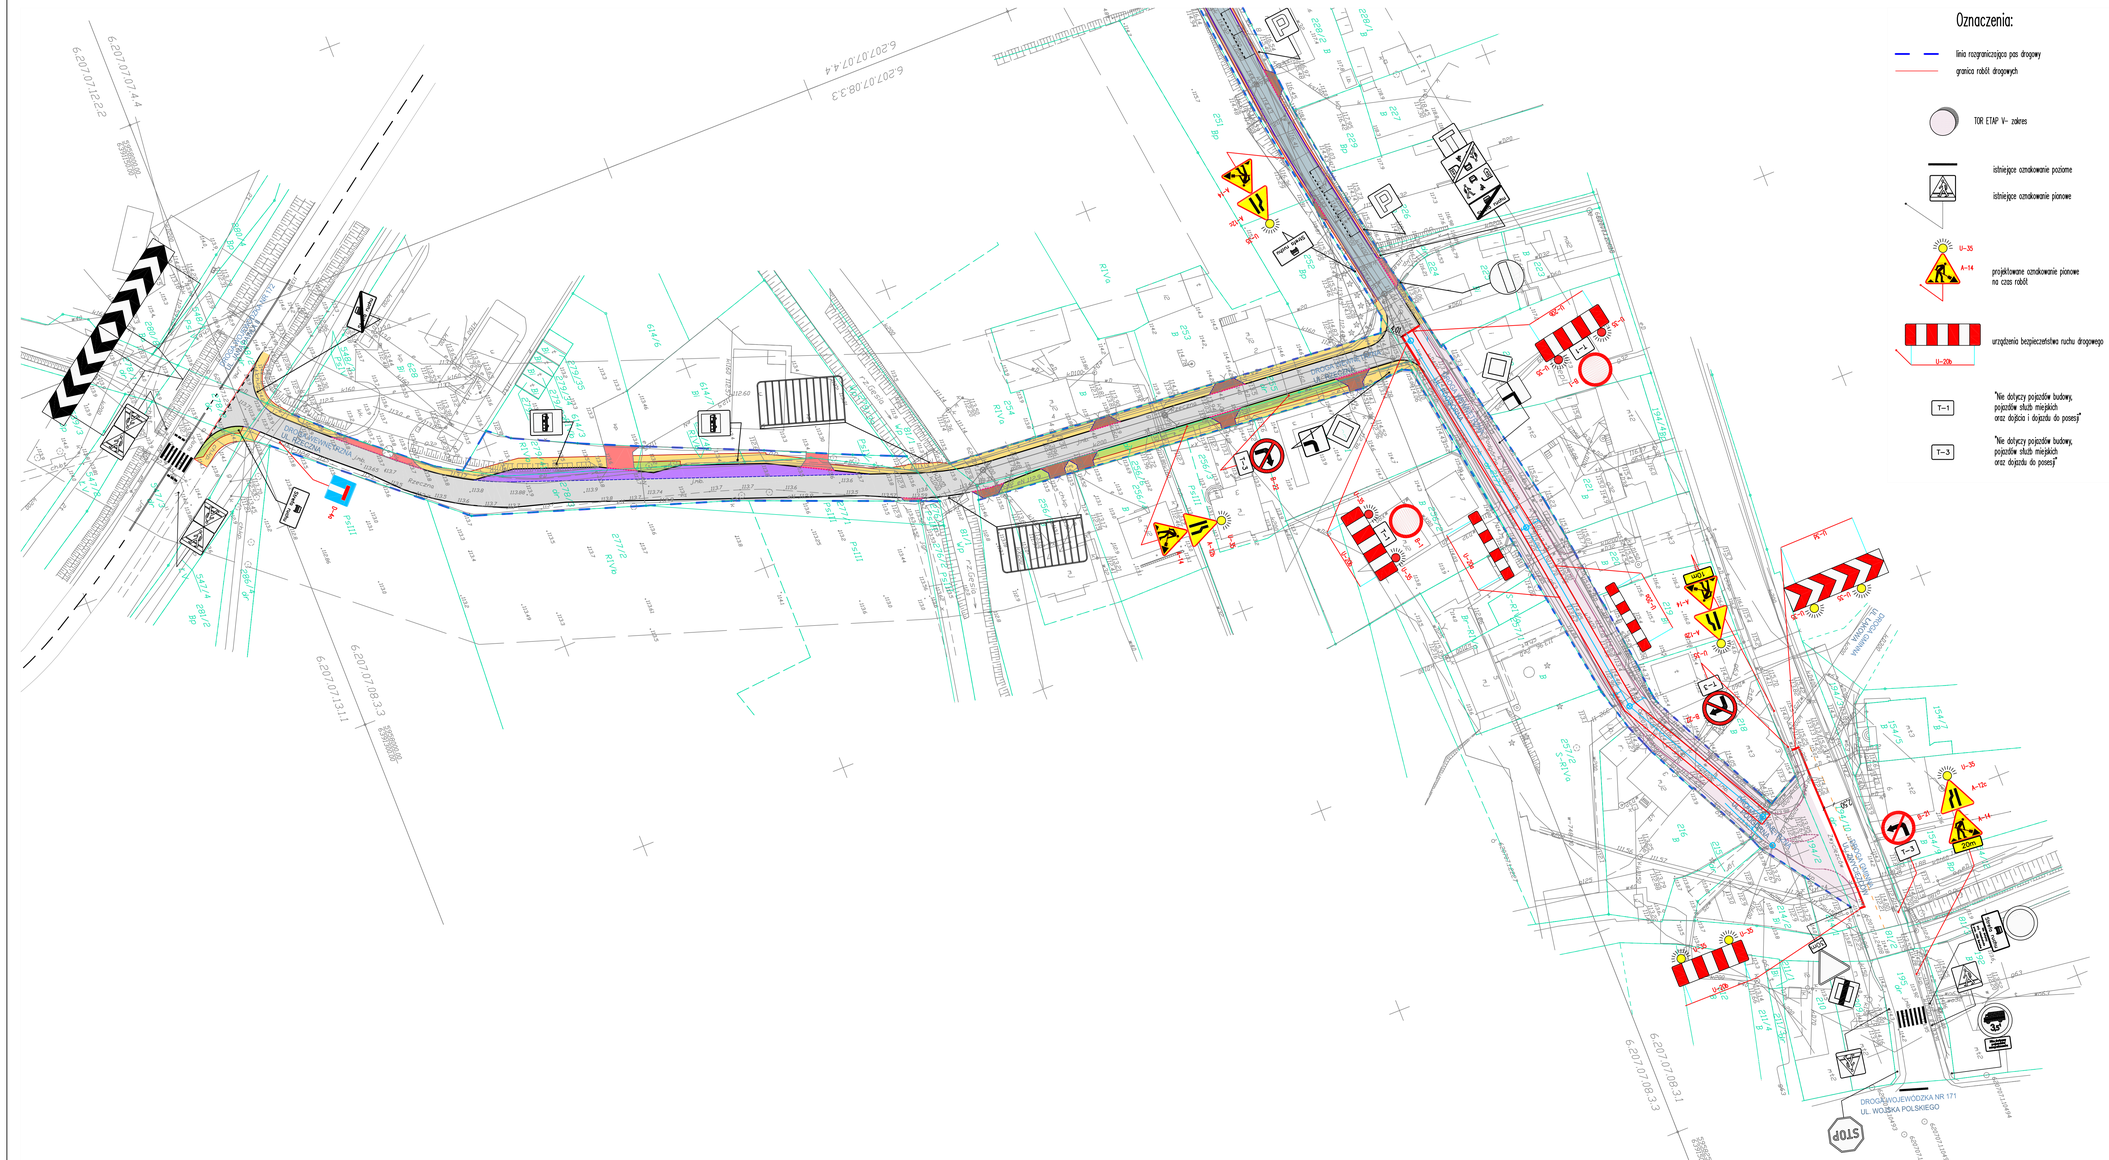

Oznaczenia:

- linia rozgraniczająca pas drogowy
- granica robót drogowych
- TOR ETAP V– zakres
- istniejące oznakowanie poziome
- istniejące oznakowanie pionowe
- projektowane oznakowanie pionowe na czas robót
- urządzenia bezpieczeństwa ruchu drogowego
- T–1 "Nie dotyczy pojazdów budowy, pojazdów służb miejskich oraz dojścia i dojazdu do posesji"
- T–3 "Nie dotyczy pojazdów budowy, pojazdów służb miejskich oraz dojścia do posesji"

Projektowane elementy zagospodarowania terenu:

- jezdnie
- ciąg pieszo–jezdny
- jezdnia i zatoki autobusowe
- chodnik i zjazd
- chodniki
- projektowana kanalizacja deszczowo– grawitacyjna
- opaski
- zjazdy publiczne
- zjazdy indywidualne
- trawnik

Inwestor:
Gmina Barwice
78–460 Barwice,
ul.Zwycięzców 22.

adres inwestycji:
m.Barwice, ulica Rzeczna i Podgórna.

NAZWA OBIEKTU BUDOWLANEGO
Ulice Rzeczna i Podgórna w Barwicach.

RODZAJ OPRACOWANIA
Tymczasowa organizacja ruchu

TYTUŁ RYSUNKU
Plan sytuacyjny oznakowania– TOR ETAP V

IMIĘ I NAZWISKO PROJEKTANTA	Zygmunt Sobolewski	PODPIS PROJEKTANTA
NR UPRAWNIEŃ BUDOWLANYCH	270/Sz/86	
DATA SPORZĄDZENIA	GRUDZIEŃ 2021r.	
IMIĘ I NAZWISKO PROJEKTANTA SPRAWDZAJĄCEGO	mgr inż. Wojciech Sobolewski	PODPIS PROJEKTANTA SPRAWDZAJĄCEGO
NR UPRAWNIEŃ BUDOWLANYCH	ZAP/0053/POOD/13	
DATA SPRAWDZENIA	GRUDZIEŃ 2021r.	

Firma Projektowo–Budowlana "AR–tect"
ul.Ks.F.Chopina 27/1
73–110 Stargard
tel. kom. 606 240 766
tel. kom. 502 240 766
Wpis ewidencyjny 10902

SKALA 1:500

NR RYS. 6