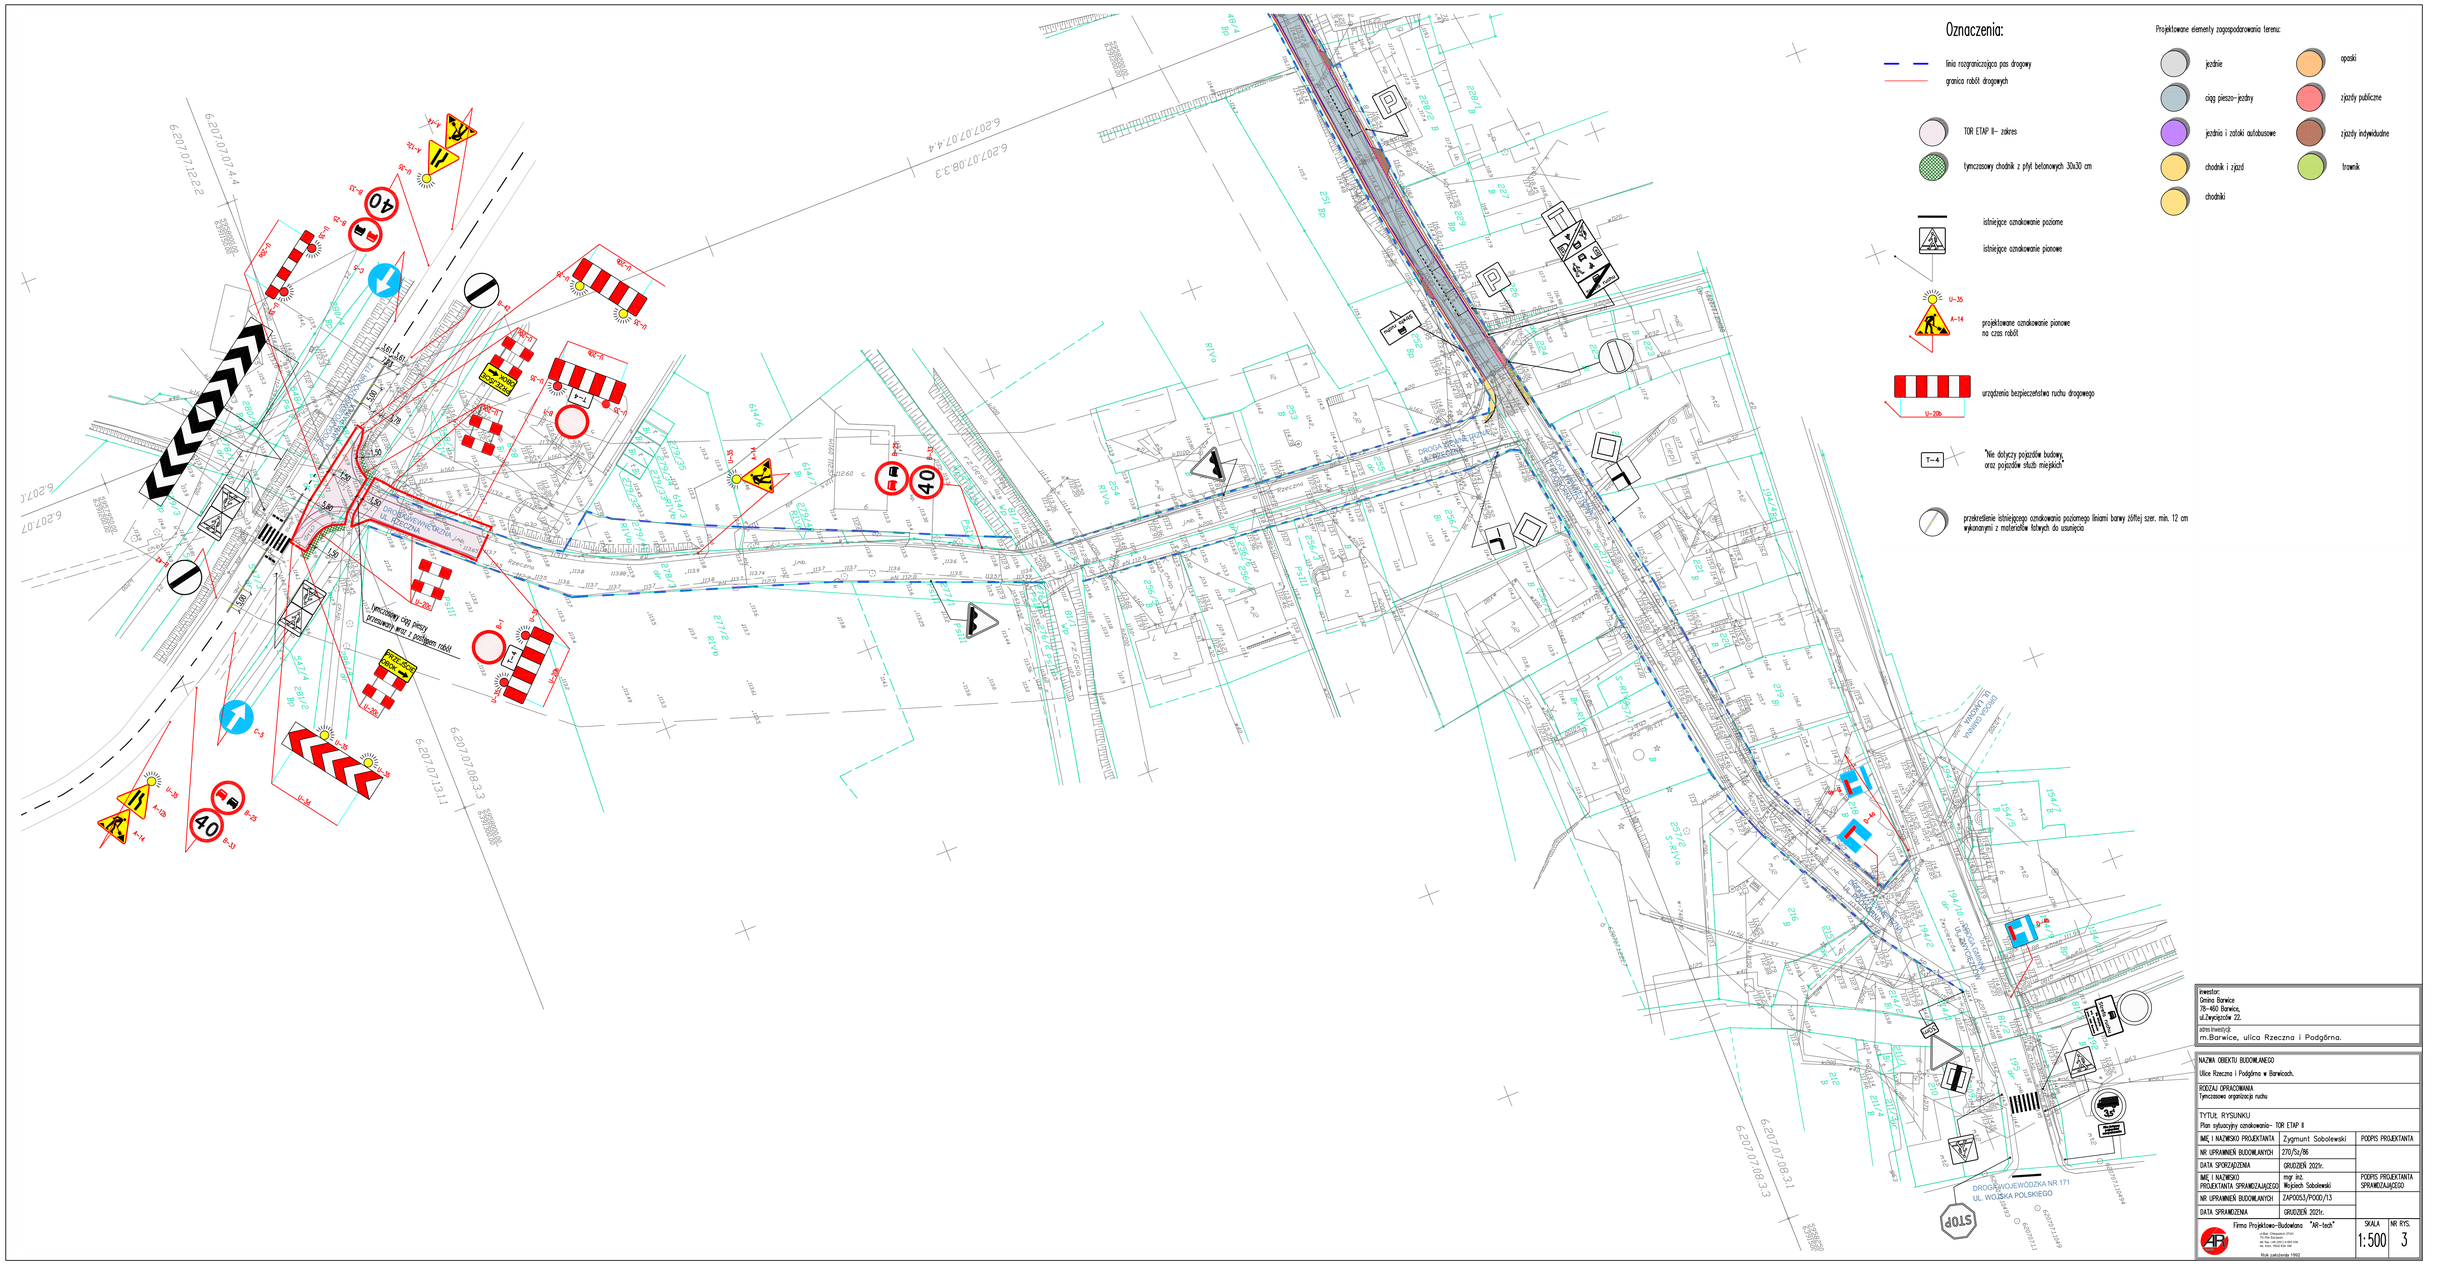
Oznaczenia:
linia rozgraniczająca pas drogowy
granica robót drogowych
TOR ETAP II– zakres
tymczasowy chodnik z płyt betonowych 30x30 cm
istniejące oznakowanie poziome
istniejące oznakowanie pionowe
projektowane oznakowanie pionowe na czas robót
urządzenia bezpieczeństwa ruchu drogowego
"Nie dotyczy pojazdów budowy, oraz pojazdów służb miejskich"
przekreślenie istniejącego oznakowania poziomego liniami barwy żółtej szer. min. 12 cm wykonanymi z materiałów łatwych do usunięcia
Projektowane elementy zagospodarowania terenu:
jezdnie
ciąg piesze- jezdny
jezdnia i zatoki autobusowe
chodnik i zjazd
chodniki
opaski
zjazdy publiczne
zjazdy indywidualne
trawnik
DROGA WOJEWÓDZKA NR 171 UL. WOJSKA POLSKIEGO
tymczasowy ciąg pieszy przewiązki wraz z pozłegiem robót
PRZEJŚCIE ROBOCZE
STOP
inwestor:
Gmina Barwice
78-460 Barwice,
ul.Zwycięzców 22.
adres inwestycji:
m.Barwice, ulica Rzeczna i Podgórna.
NAZWA OBIEKTU BUDOWLANEGO
Ulice Rzeczna i Podgórna w Barwicach.
RODZAJ OPRACOWANIA
Tymczasowa organizacja ruchu
TYTUŁ RYSUNKU
Plan sytuacyjny oznakowania- TOR ETAP II
IMIĘ I NAZWISKO PROJEKTANTA
Zygmunt Sobolewski
PODPIS PROJEKTANTA
NR UPRAWNIEŃ BUDOWLANYCH
270/Sz/86
DATA SPORZĄDZENIA
GRUDZIEŃ 2021r.
IMIĘ I NAZWISKO PROJEKTANTA SPRAWDZAJĄCEGO
mgr inż. Wojciech Sobolewski
PODPIS PROJEKTANTA SPRAWDZAJĄCEGO
NR UPRAWNIEŃ BUDOWLANYCH
ZAP/0053/POOD/13
DATA SPRAWDZENIA
GRUDZIEŃ 2021r.
Firma Projektowo-Budowlana "AR-tech"
SKALA
1: 500
NR RYS.
3