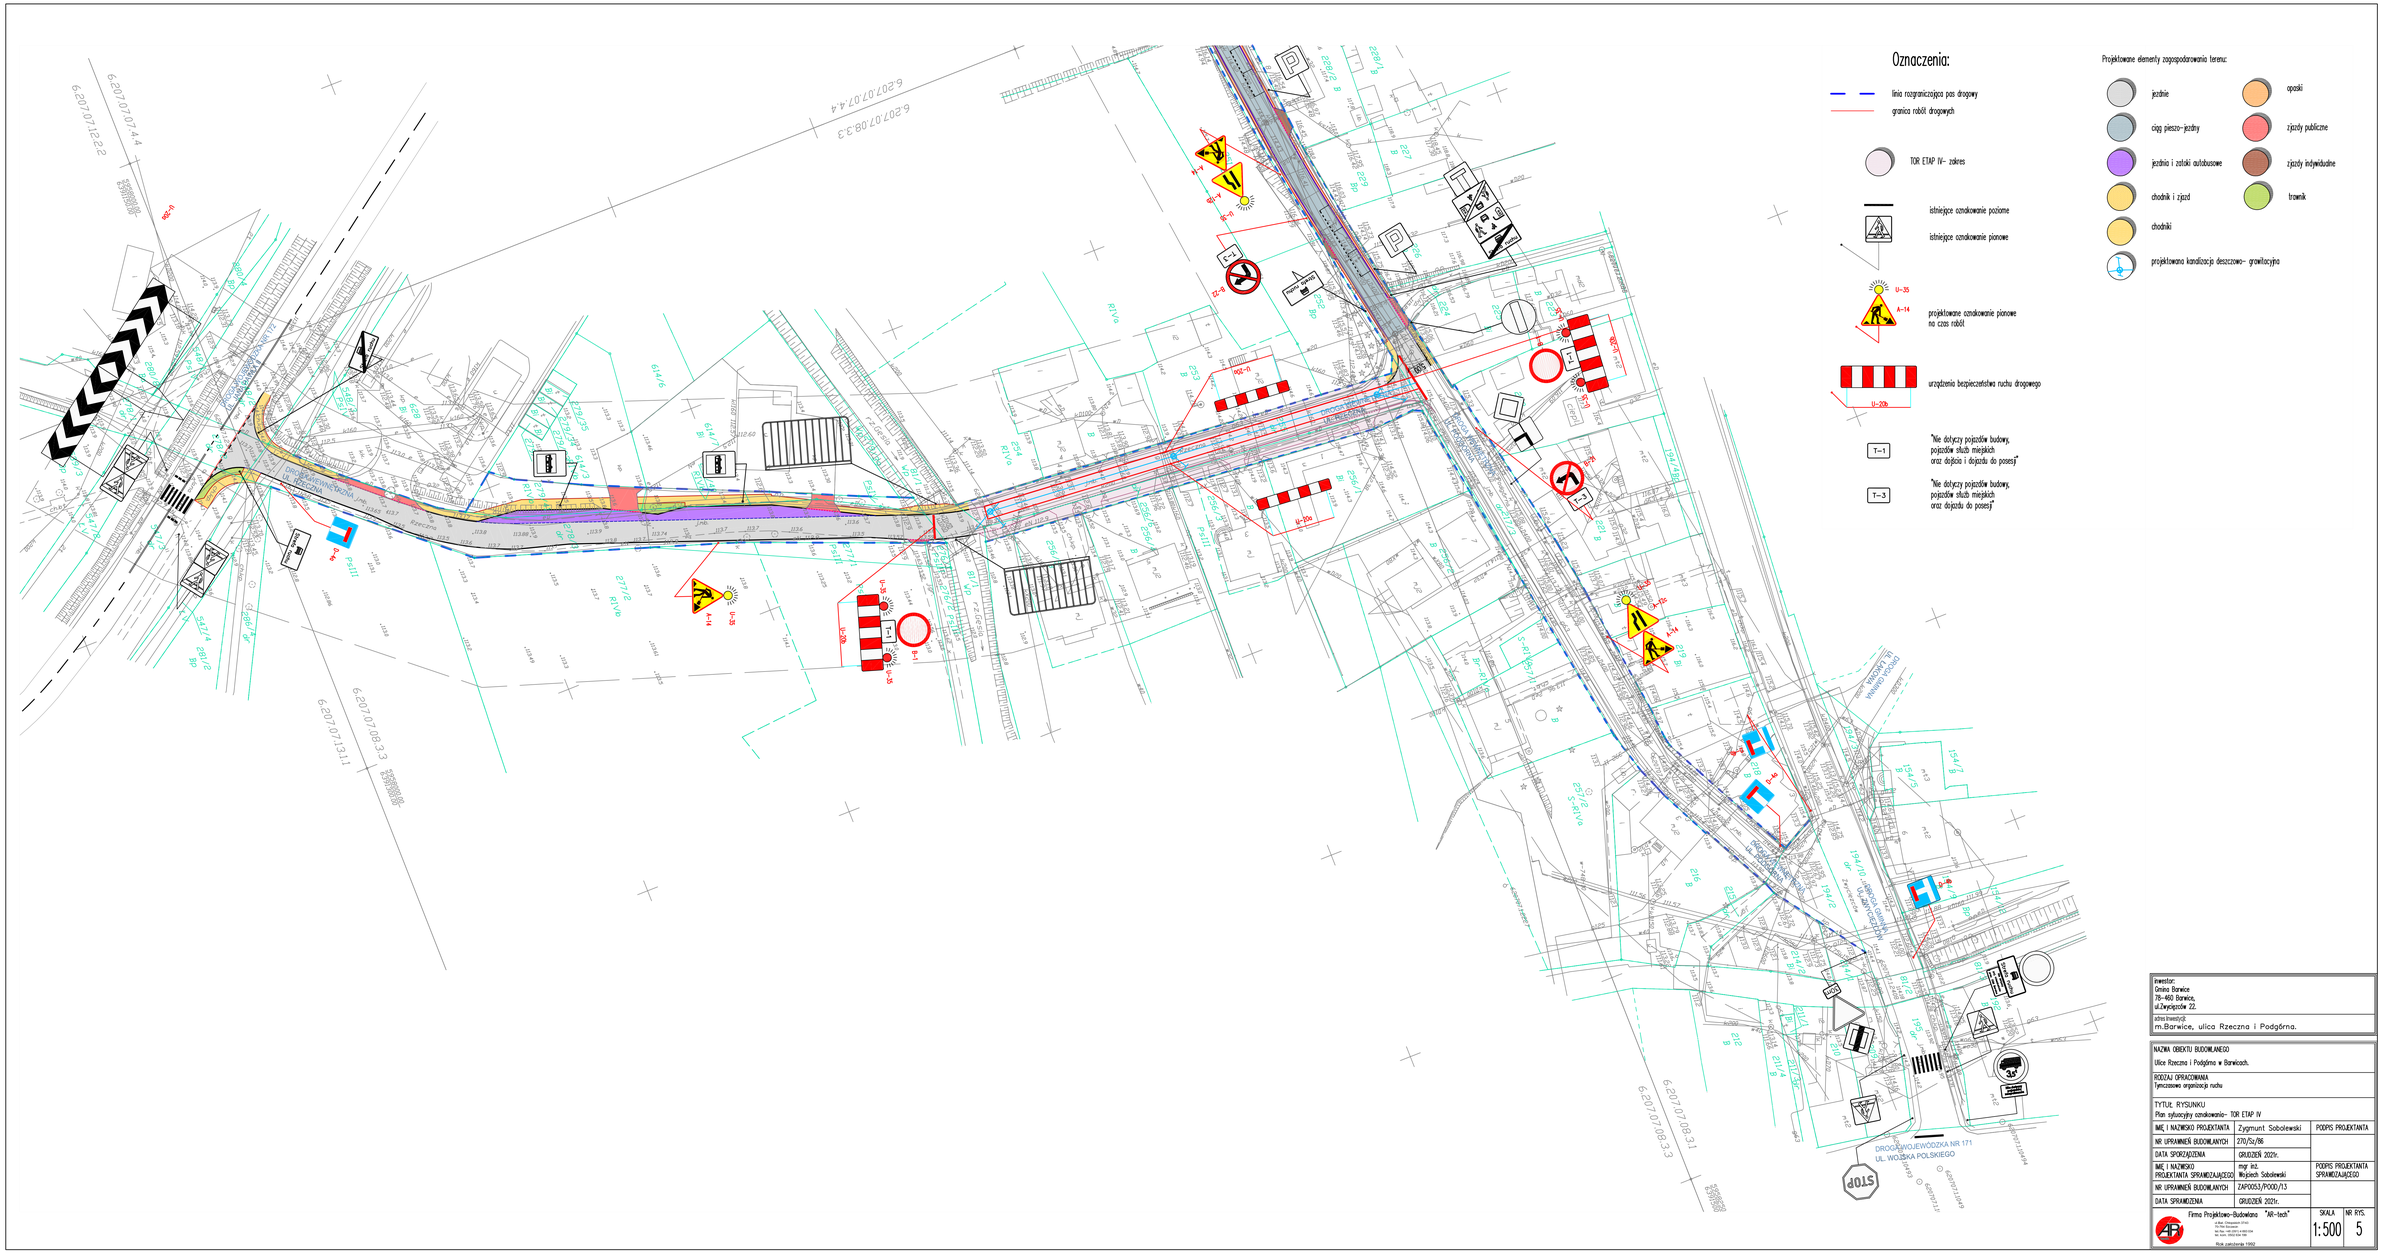

inwestor:
Gmina Barwice
78-460 Barwice,
ul.Zwycięzców 22.

adres inwestycji:
m.Barwice, ulica Rzeczna i Podgórna.

NAZWA OBIEKTU BUDOWLANEGO
Ulice Rzeczna i Podgórna w Barwicach.

RODZAJ OPRACOWANIA
Tymczasowa organizacja ruchu

TYTUŁ RYSUNKU
Plan sytuacyjny oznakowania- TOR ETAP IV

IMIĘ I NAZWISKO PROJEKTANTA	Zygmunt Sobolewski	PODPIS PROJEKTANTA
NR UPRAWNIEŃ BUDOWLANYCH	270/Sz/86	
DATA SPORZĄDZENIA	GRUDZIEŃ 2021r.	
IMIĘ I NAZWISKO PROJEKTANTA SPRAWDZAJĄCEGO	mgr inż. Wojciech Sobolewski	PODPIS PROJEKTANTA SPRAWDZAJĄCEGO
NR UPRAWNIEŃ BUDOWLANYCH	ZAP/0053/POOD/13	
DATA SPRAWDZENIA	GRUDZIEŃ 2021r.	

Firma Projektowo-Budowlana "Art-tech"
ul.Mjr. Hubala-Dobrzańskiego 29/1
74-100 Gryfino
tel./fax: +48 (091) 466 01 04
tel. kom.: +48 (0) 606 948 785
Nr ew. 220123 Nr NIP

SKALA 1:500

NR RYS. 5