
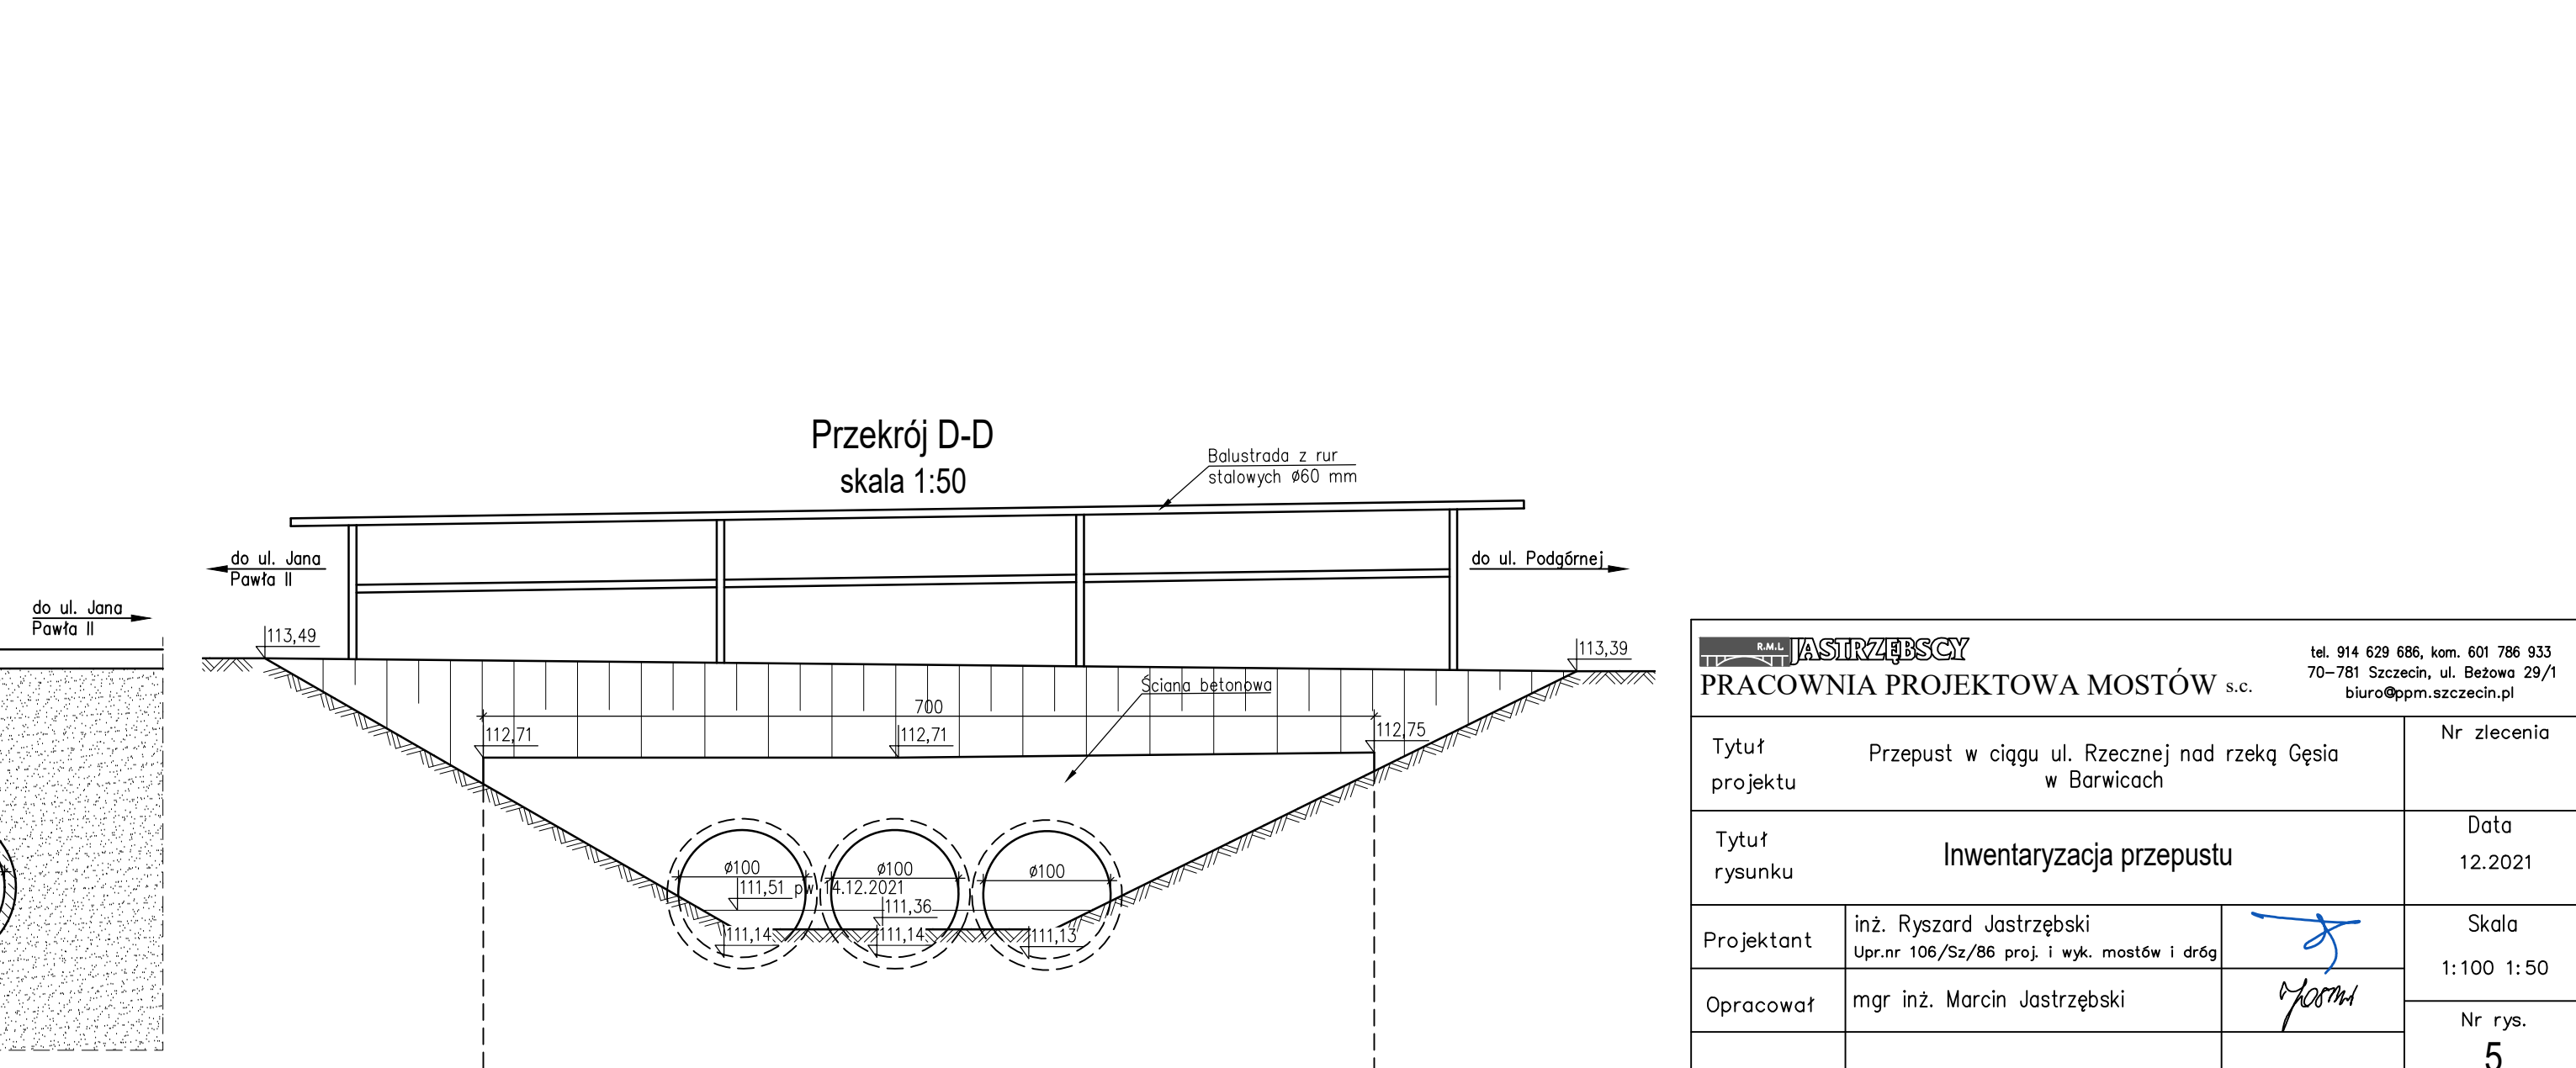
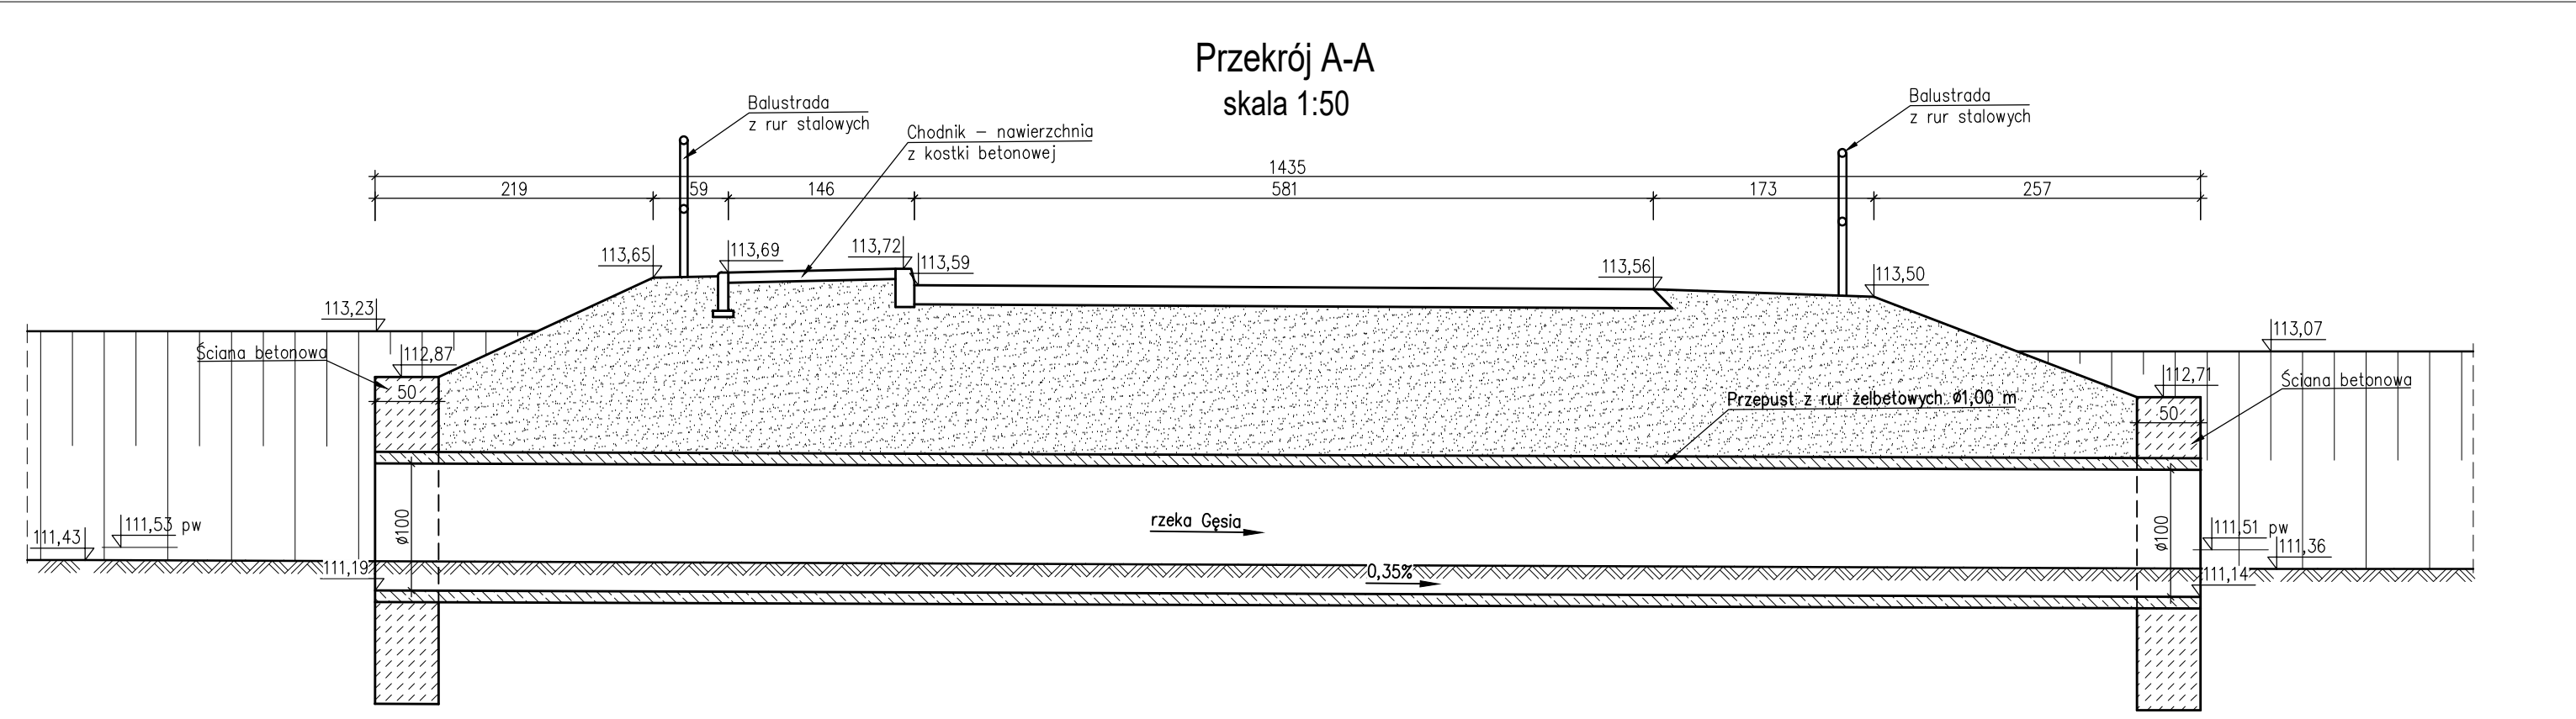
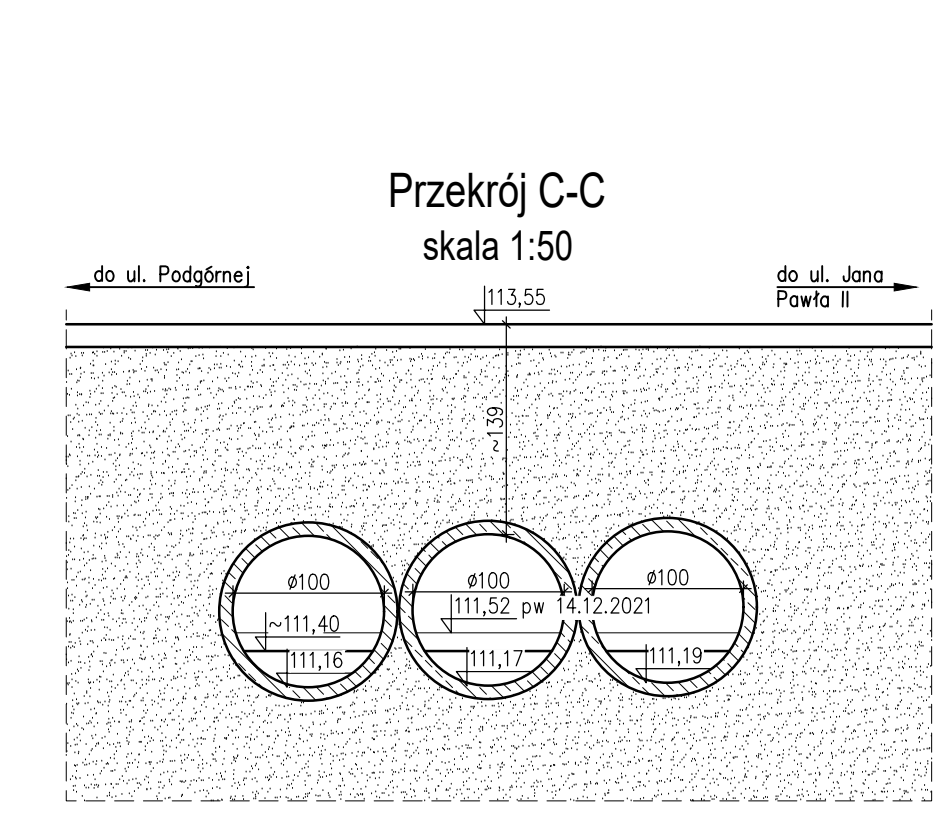
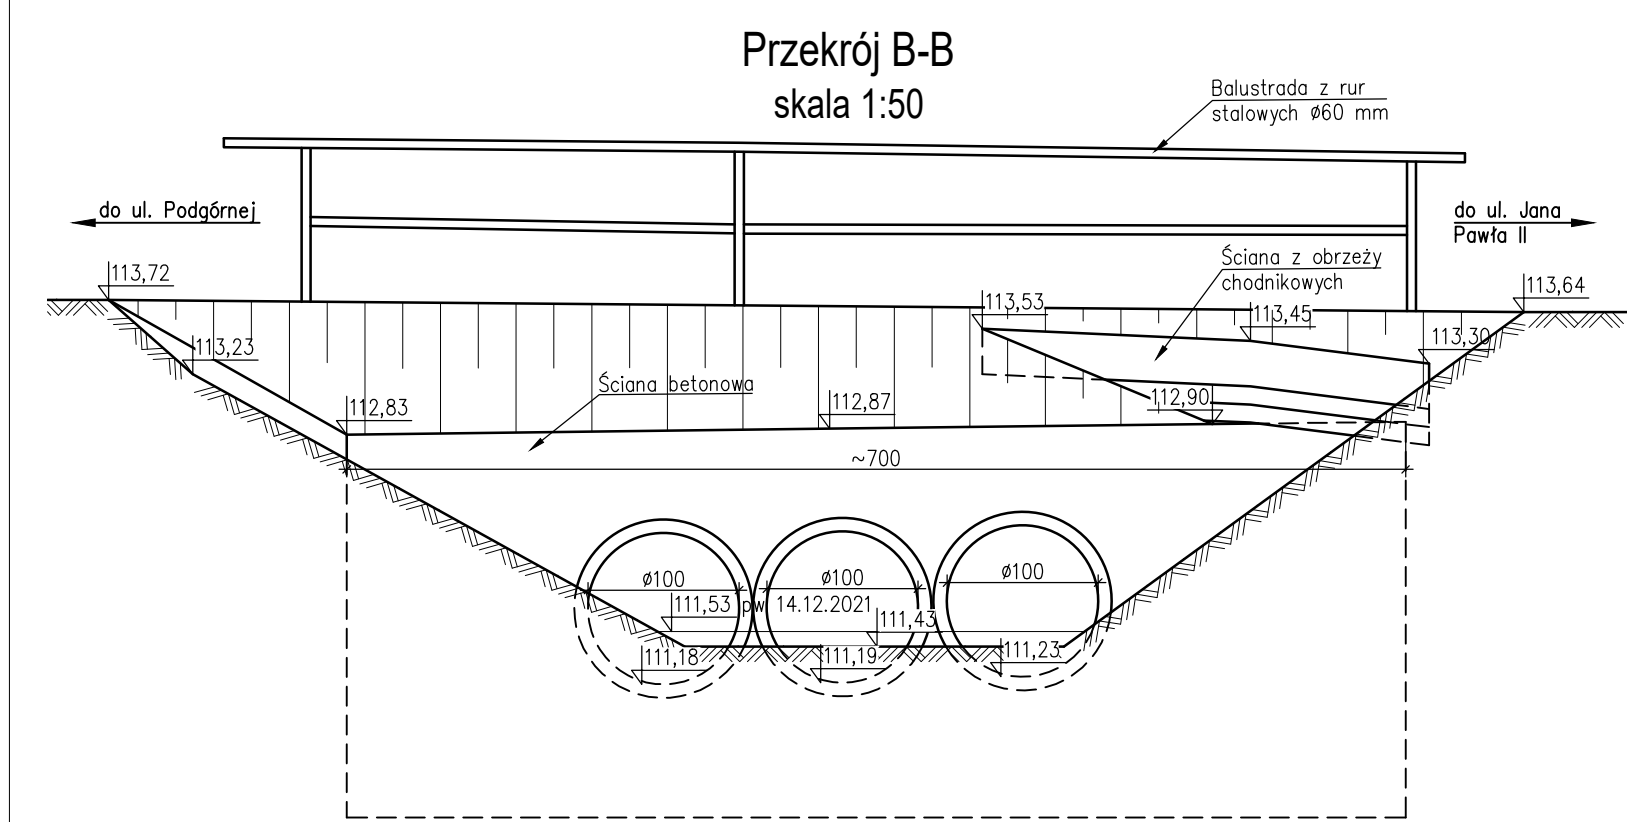


P:\Barwice\PM\05 Inwentaryzacja przepustów.dwg, 28.04.2022 12:59:21

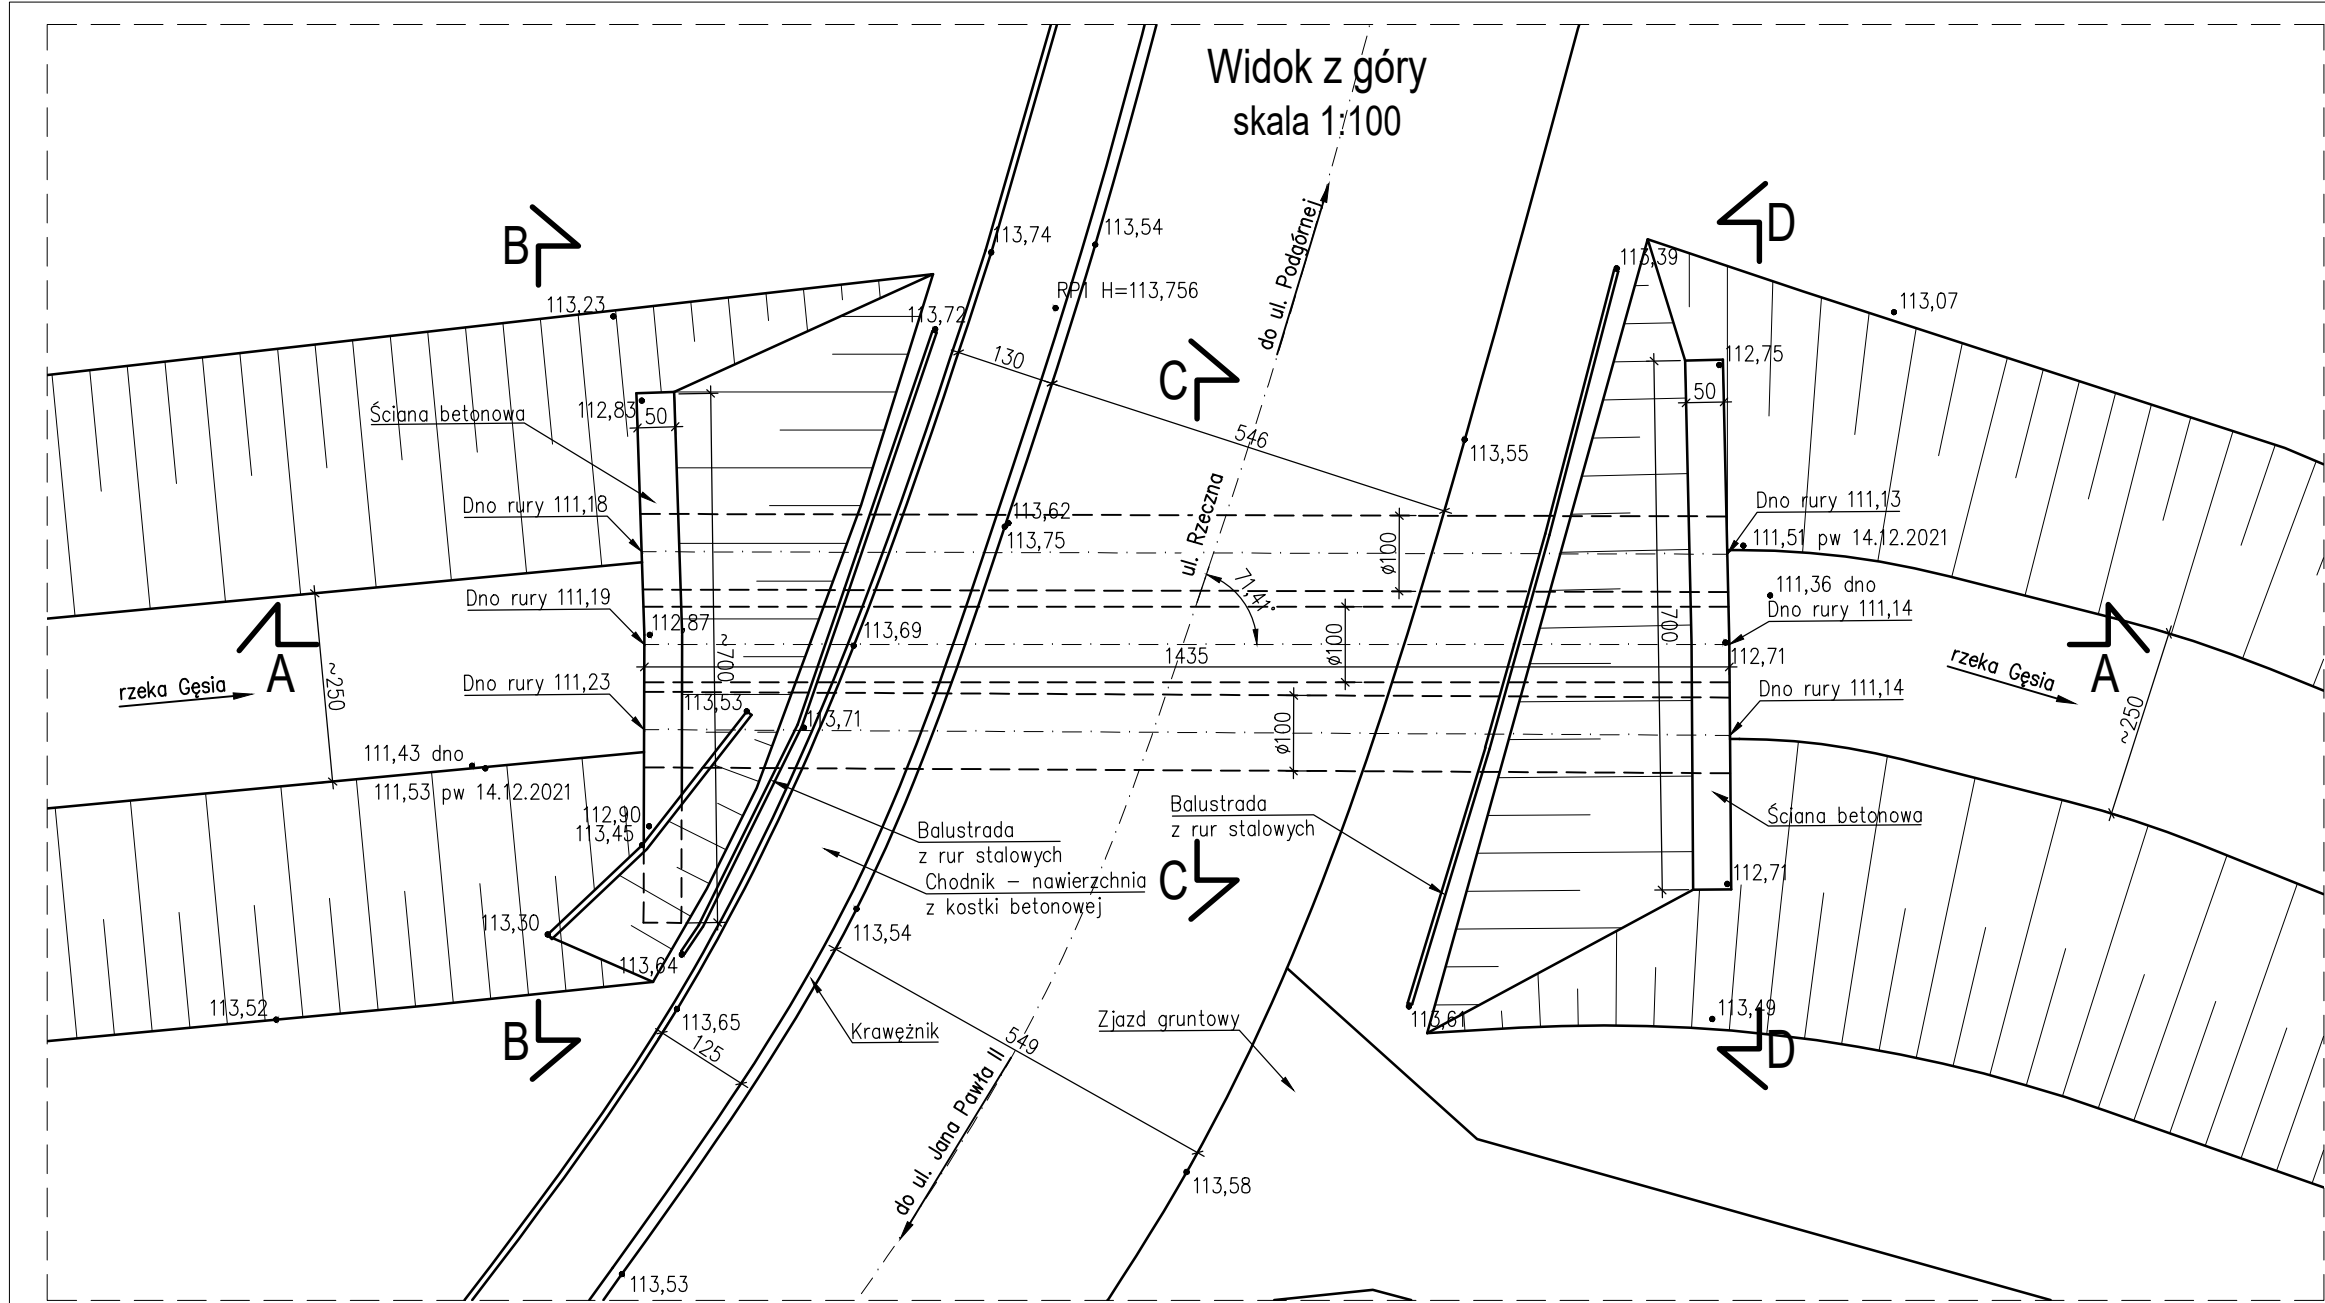

<div><div><div><div></div><div>R.M.L.</div></div><div>JASTRZĘBSKY</div></div><div>PRACOWNIA PROJEKTOWA MOSTÓW s.c.</div></div> <div><div>tel. 914 629 686, kom. 601 786 933</div><div>70-781 Szczecin, ul. Beżowa 29/1</div><div>biuro@ppm.szczecin.pl</div></div>			Nr zlecenia	
Tytuł projektu		Przepust w ciągu ul. Riecznej nad rzeką Gęsia w Barwicach		Data
Tytuł rysunku		Inwentaryzacja przepustu		12.2021
Projektant	inż. Ryszard Jastrzębski		Skala	1:100 1:50
Opracował	mgr inż. Marcin Jastrzębski		Nr rys.	
			5	