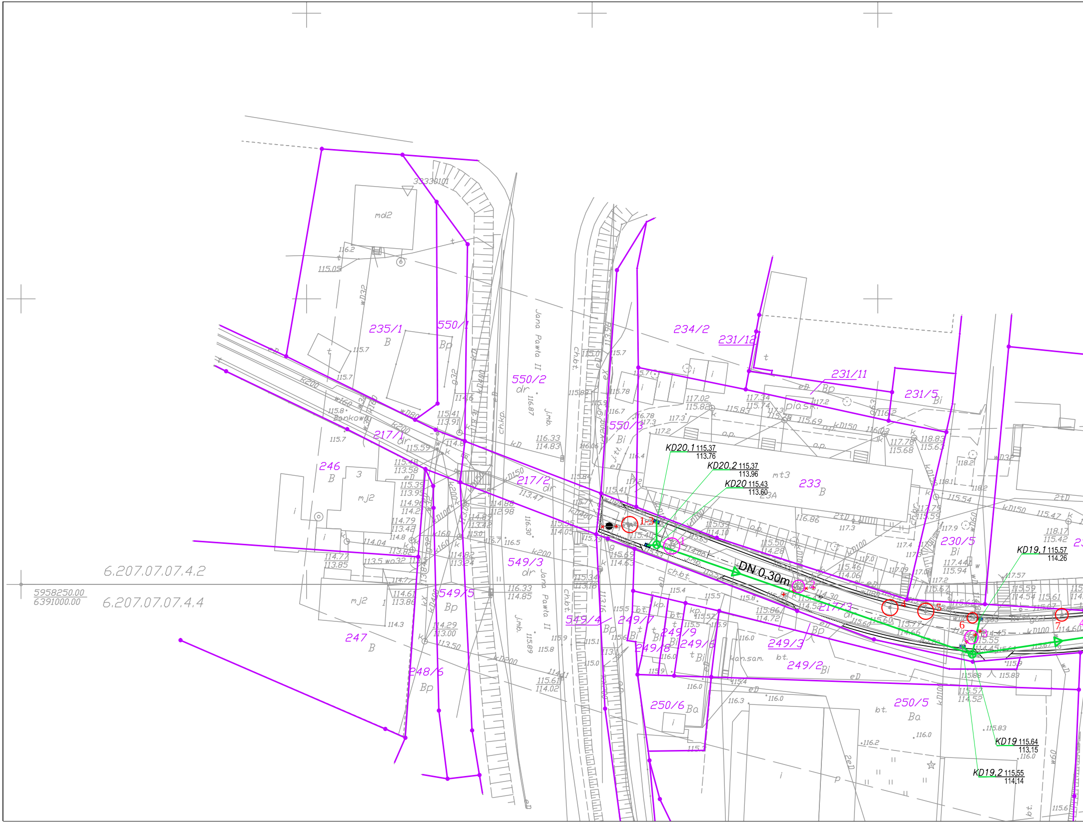
6.207.07.07.4.2
6.207.07.07.4.4
5958250.00
6391000.00
DN 0,30m
KD20.1 115.37 113.76
KD20.2 115.37 113.96
KD20 115.43 113.60
KD19.1 115.57 114.26
KD19 115.64 113.15
KD19.2 115.55 114.14
235/1 B
550/1 Bp
550/2 dr
550/3 Bi
234/2
231/12
231/11 Bp
231/5 Bi
233 B
230/5 Bi
217/1 dr
217/2 dr
217/3 dr
246 B
247 B
248/6 Bp
549/3 dr
549/5 Bp
549/4 Bp
249/7 Bi
249/9 Bi
249/8 Bi
249/6 Bi
249/3 Bp
249/2 Bi
250/6 Ba
250/5 Ba
Jana Pawła II
Bankowa
md2
mj2
mt3
23A
piasek
1-3
1
2
4
5
6
7
8
kD200
kD400
kD150
kD100
wD80
wD32
wD160
k200
115.37
114.04
113.88
114.77
113.85
114.61
113.86
114.29
113.00
113.50
115.61
114.02
116.33
114.85
116.33
114.83
115.41
113.91
115.95
114.05
115.50
114.28
115.46
114.06
115.86
114.72
115.77
114.66
115.57
114.52
117.78
115.68
118.83
115.63
118.17
115.42
117.44
115.94

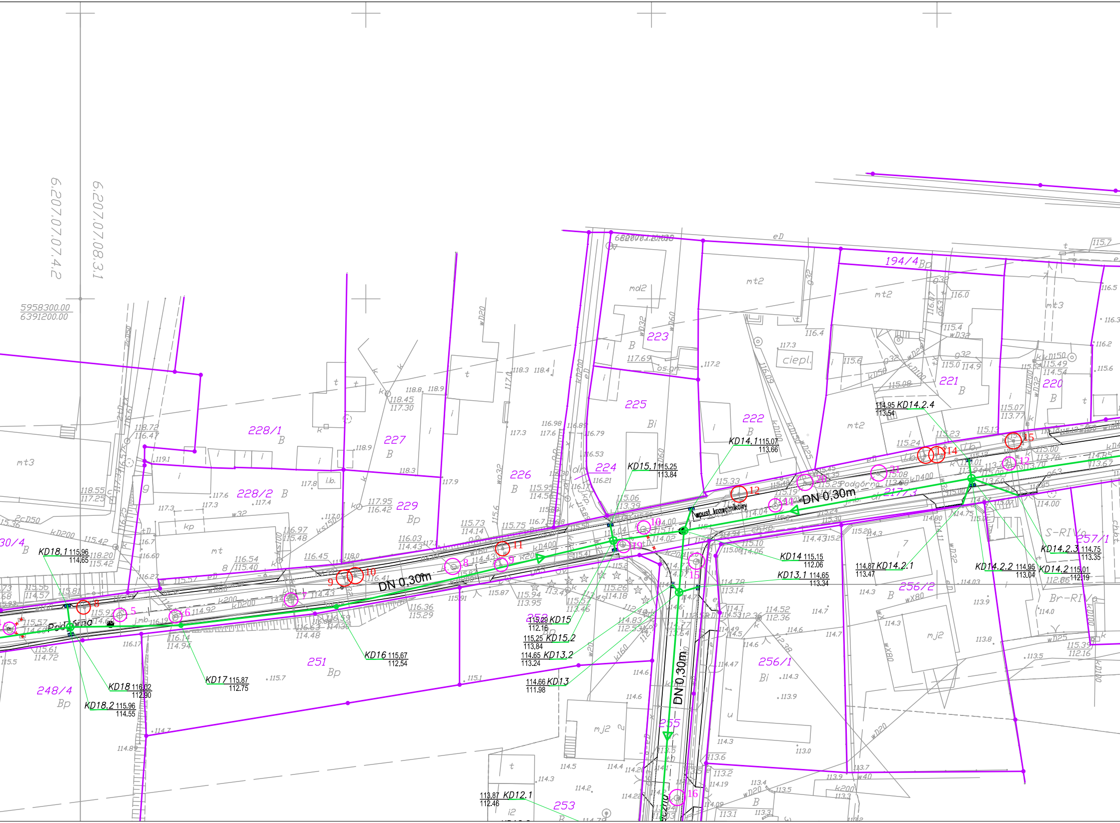
6.207.07.07.4.2
6.207.07.08.3.1
5958300.00
6391200.00
DN 0,30m
DN 0,30m
DN 0,30m
Podgórna
Podgórna
wpust krawężnikowy
228/1
228/2
227
229
226
224
225
223
222
221
220
194/4
217/3
257/1
256/2
256/1
255
253
252
251
248/4
KD18.1 115.96 114.65
KD18 116.02 112.90
KD18.2 115.96 114.55
KD17 115.87 112.75
KD16 115.67 112.54
KD15 115.29 112.16
KD15.1 115.25 113.84
KD15.2 115.25 113.84
KD13.2 114.65 113.24
KD13 114.66 111.98
KD14.1 115.07 113.66
KD14 115.15 112.06
KD13.1 114.65 113.34
KD14.2.1 114.87 113.47
KD14.2.2 114.95 113.04
KD14.2 115.01 112.19
KD14.2.3 114.75 113.35
KD14.2.4 114.95 113.54
KD12.1 113.87 112.46
mt3
mt2
mt
md2
mj2
ciepl.
S-RIVp
Br-RIVp

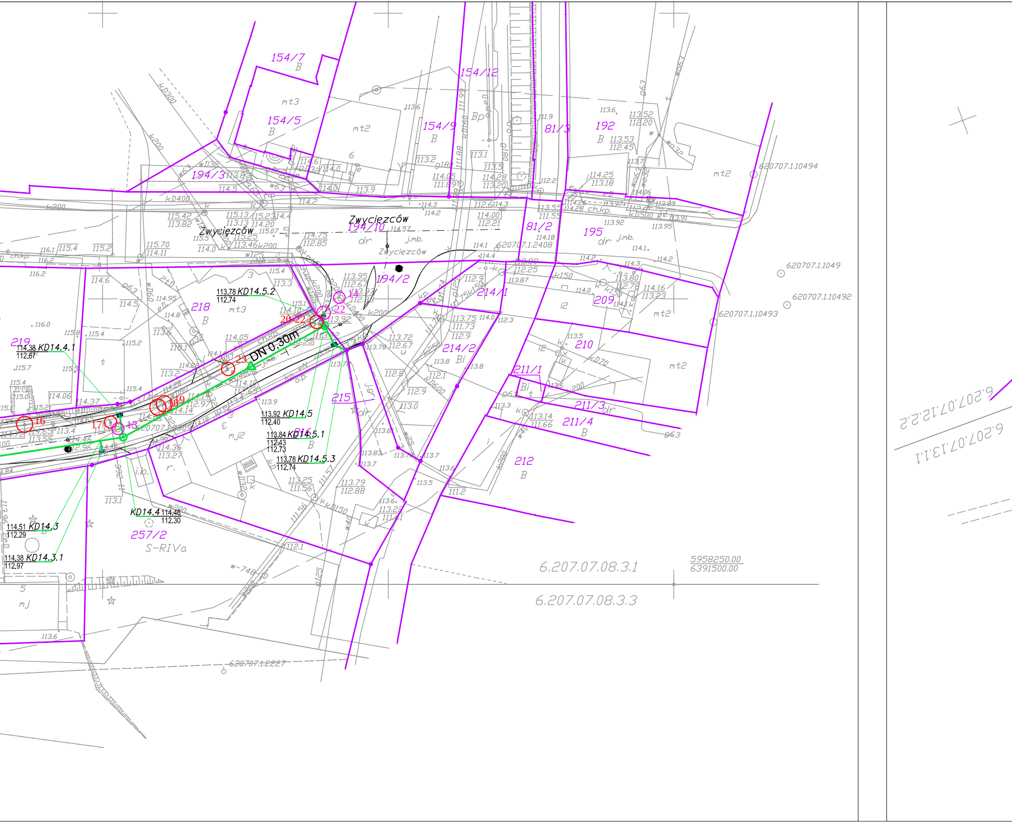
Zwyciezców
194/10
Zwyciezców
Zwyciezców
DN 0,30m
154/7
154/5
154/12
154/9
81/3
192
194/3
81/2
195
194/2
214/1
209
218
219
214/2
210
211/1
211/3
211/4
215
216
212
257/2
S-RIVa
113.78 KD14.5.2 112.74
114.38 KD14.4.1 112.67
113.92 KD14.5 112.40
113.84 KD14.5.1 112.43 112.73
113.78 KD14.5.3 112.74
KD14.4 114.46 112.30
114.51 KD14.3 112.29
114.38 KD14.3.1 112.97
14
22
20-22
23
18
19
16
17
13
620707.1.10494
620707.1.1049
620707.1.10492
620707.1.10493
620707.1.2408
620707.1.2227
6.207.07.08.3.1
6.207.07.08.3.3
5958250.00
6391500.00
6.207.07.12.2.2
6.207.07.13.1.1

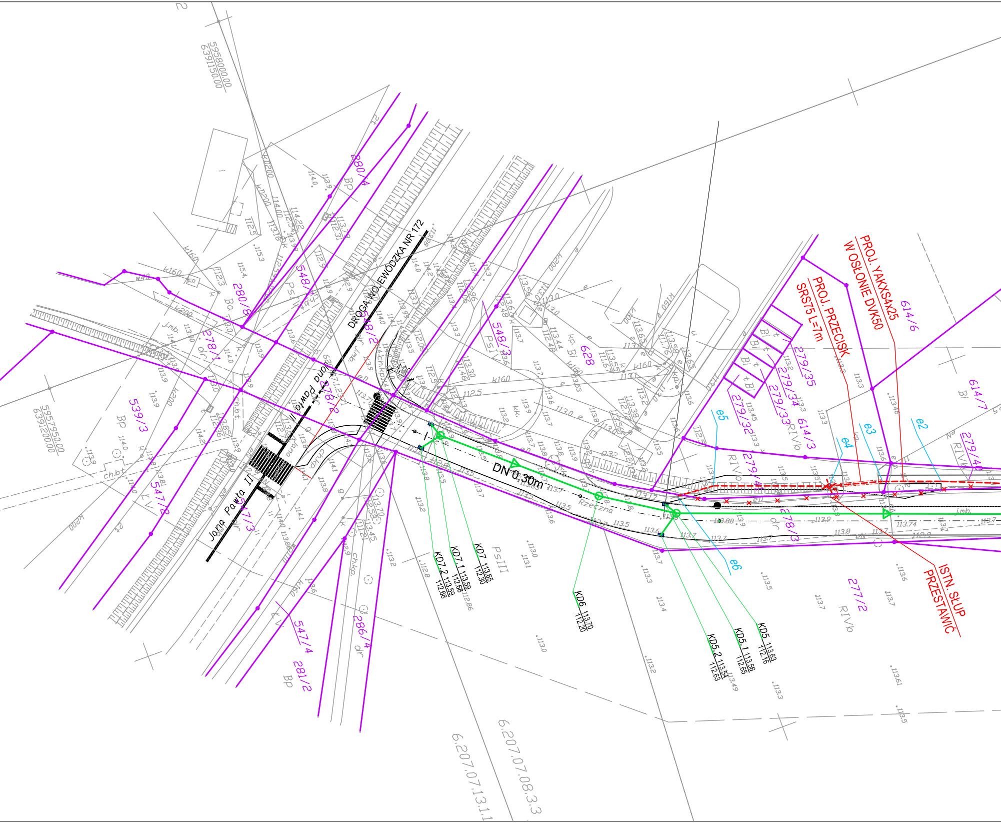

DROGA WOJEWÓDZKA NR 172
Jana Pawła II
Jana Pawła II
Rzeczna
DN 0,30m
PROJ. YAKXS4x25
W OSŁONIE DVK50
PROJ. PRZECISK
SRS75 L=7m
ISTN. SŁUP
PRZESTAWIĆ
KD7 113.65 112.30
KD7.1 113.59 112.68
KD7.2 113.59 112.68
KD6 113.70 112.20
KD5 113.63 112.16
KD5.1 113.56 112.65
KD5.2 113.54 112.63
e2
e3
e4
e5
e6
280/4
280/8
548/5
548/2
548/3
278/1
278/2
278/3
539/3
547/8
547/3
547/4
286/4
281/2
628
279/35
279/34
279/33
279/32
279/4
279/40
277/2
614/3
614/6
614/7
BP
PsI
PsIII
RIVb
Bi
dr
5958000.00
6391150.00
5957950.00
6391200.00
6.207.07.13.1
6.207.07.08.3.3

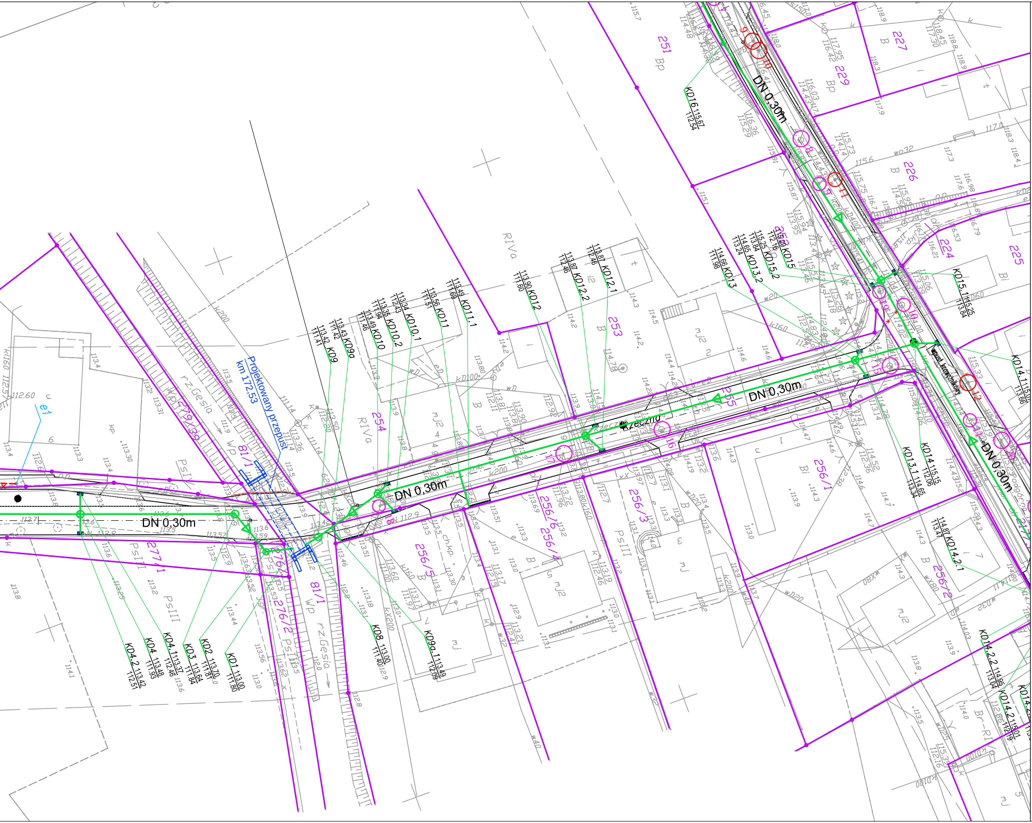
Projektowany przepust
km 172.53
DN 0,30m
DN 0,30m
DN 0,30m
DN 0,30m
DN 0,30m
wpust krawężnikowy
rzeczka
rz.Gęsia
rz.Gęsia
e1
KD1 113.00 111.80
KD2 113.70 111.81
KD3 113.64 111.84
KD4 113.48 111.93
KD4.1 113.37 112.46
KD4.2 113.42 112.51
KD8 113.00 111.40
KD9 113.42 111.41
KD9a 113.43 111.42
KD9a.1 113.49 112.09
KD10 113.49 111.46
KD10.1 113.34 112.43
KD10.2 113.35 111.94
KD11 113.56 111.51
KD11.1 113.49 111.69
KD12 113.90 111.60
KD12.1 113.87 112.46
KD12.2 113.87 112.46
KD13 114.66 111.98
KD13.1 114.65 113.34
KD13.2 114.65 113.24
KD14 115.15 112.06
KD14.1 115.10 113.66
KD14.2 115.01 112.19
KD14.2.1 114.87 113.47
KD14.2.2 114.95 113.04
KD15 115.29 112.16
KD15.1 115.25 113.84
KD15.2 115.25 113.84
KD16 115.67 112.54
251
253
254
255
256/1
256/2
256/3
256/4
256/5
256/6
224
225
226
227
229
81/1
81/1
276/1
276/2
277/1
279/39
Bp
Bp
B
B
B
B
Bi
Bi
RIVa
RIVa
PsIII
PsIII
PsIV
PsIII
Wp
Wp
Br-RI
mj
mj2
mj2
mj2
mj

MAPA DO CELóW PROJEKTOWYCH
SKALA 1:500

m. Barwice - ul.Podgórna, ul.Rzeczna
m. Barwice - dz. nr 217/3,255,278/3,194/2,81/1
321502_4 BARWICE
321502_4.0003 BARWICE 03

Wykonał:

"GEODEX" SPÓŁKA Z O.O.
Plac Wolności 8/1
78-400 Szczecinek
tel. 602103317, 668049047
NIP 673-000-76-38, REGON 003800528

Identyfikator zgłoszenia pracy geodezyjnej: 6640.949.2021

Mapa w układzie współrzędnych PL - 2000/18
Poziom odniesienia wysokości: PL-EVRF2007-NH

Sekcje mapy: 6.207.07.07.4.2, 6.207.07.07.4.4, 6.207.07.08.3.1, 6.207.07.08.3.3, 6.207.07.12.2.2, 6.207.07.13.1.1

Obszar opracowania — — — —

Data opracowania: 23.08.2021 rok.

Geodeta uprawniony,kierownik prac:
GRZEGORZ KUBIAK
upr.: 18554

Świadomy odpowiedzialności karnej za złożenie fałszywego oświadczenia, poświadczam, że niniejszy dokument został opracowany w wyniku prac geodezyjnych, których rezultaty zawiera operat techniczny z pozytywnym wynikiem weryfikacji zbiorów danych oraz innych materiałów przekazywanych do państwowego zasobu geodezyjnego i kartograficznego, protokół nr 6640.949.2021_13423 z dnia 11.10.2021 roku.

LEGENDA BRANŻA SANITARNA/ELEKTRYCZNA

SYMBOL	OBJAŚNIENIA
—▷—	Projektowana kanalizacja deszczowa.
◎	Projektowana studzienka kanalizacji deszczowej.
▥	Projektowany wpust deszczowy.
- - - - -	Projektowane odwodnienie liniowe.
▭	Projektowany przepust drogowy.
— — — — —	Projektowany kabel energetyczny.
—×—×—	Likwidowany kabel energetyczny.
-○-	Zmiana lokalizacji słupa oświetleniowego.
——	Granice ewidencyjne działek.
○5	Istniejące włazy studzienne do wyregulowania.
○12	Istniejące skrzynki żeliwne do wyregulowania.

Oświadczam za zgodność z oryginałem
mapy do celów projektowych.
Autor projektu: Andrzej Rychlicki.

Inwestor:
Gmina Barwice,
78-460 Barwice,
ul.Zwycięzców 22.

adres inwestycji:
m. Barwice, ulica Rzeczna i Podgórna.

NAZWA OBIEKTU BUDOWLANEGO:
Przebudowa dróg/ulic Rzecznej i Podgórnej w Barwicach.

RODZAJ OPRACOWANIA:
PROJEKT TECHNICZNY.

TYTUŁ RYSUNKU:
Plan zagospodarowania terenu.

IMIĘ I NAZWISKO PROJEKTANTA	mgr inż. Andrzej Rychlicki	PODPIS PROJEKTANTA
NR UPRAWNIEŃ BUDOWLANYCH	224/Sz/82	
DATA SPORZĄDZENIA	GRUDZIEŃ 2021r.	
IMIĘ I NAZWISKO PROJEKTANTA SPRAWDZAJĄCEGO	mgr inż. Jakub Biskupski	PODPIS PROJEKTANTA SPRAWDZAJĄCEGO
NR UPRAWNIEŃ BUDOWLANYCH	WKP/0149/POOS/11	Biskupski
DATA SPORZĄDZENIA	GRUDZIEŃ 2021r.	

Firma Projektowo-Budowlana
"AR-tech"
ul. Bat. Chłopskich 37/43
70-764 Szczecin
tel./fax +48 (091) 4 693 034
tel. kom. 0502 634 199
Rok założenia 1992

SKALA	NR RYS.
1:500	1