



Przekrój płużny A-A

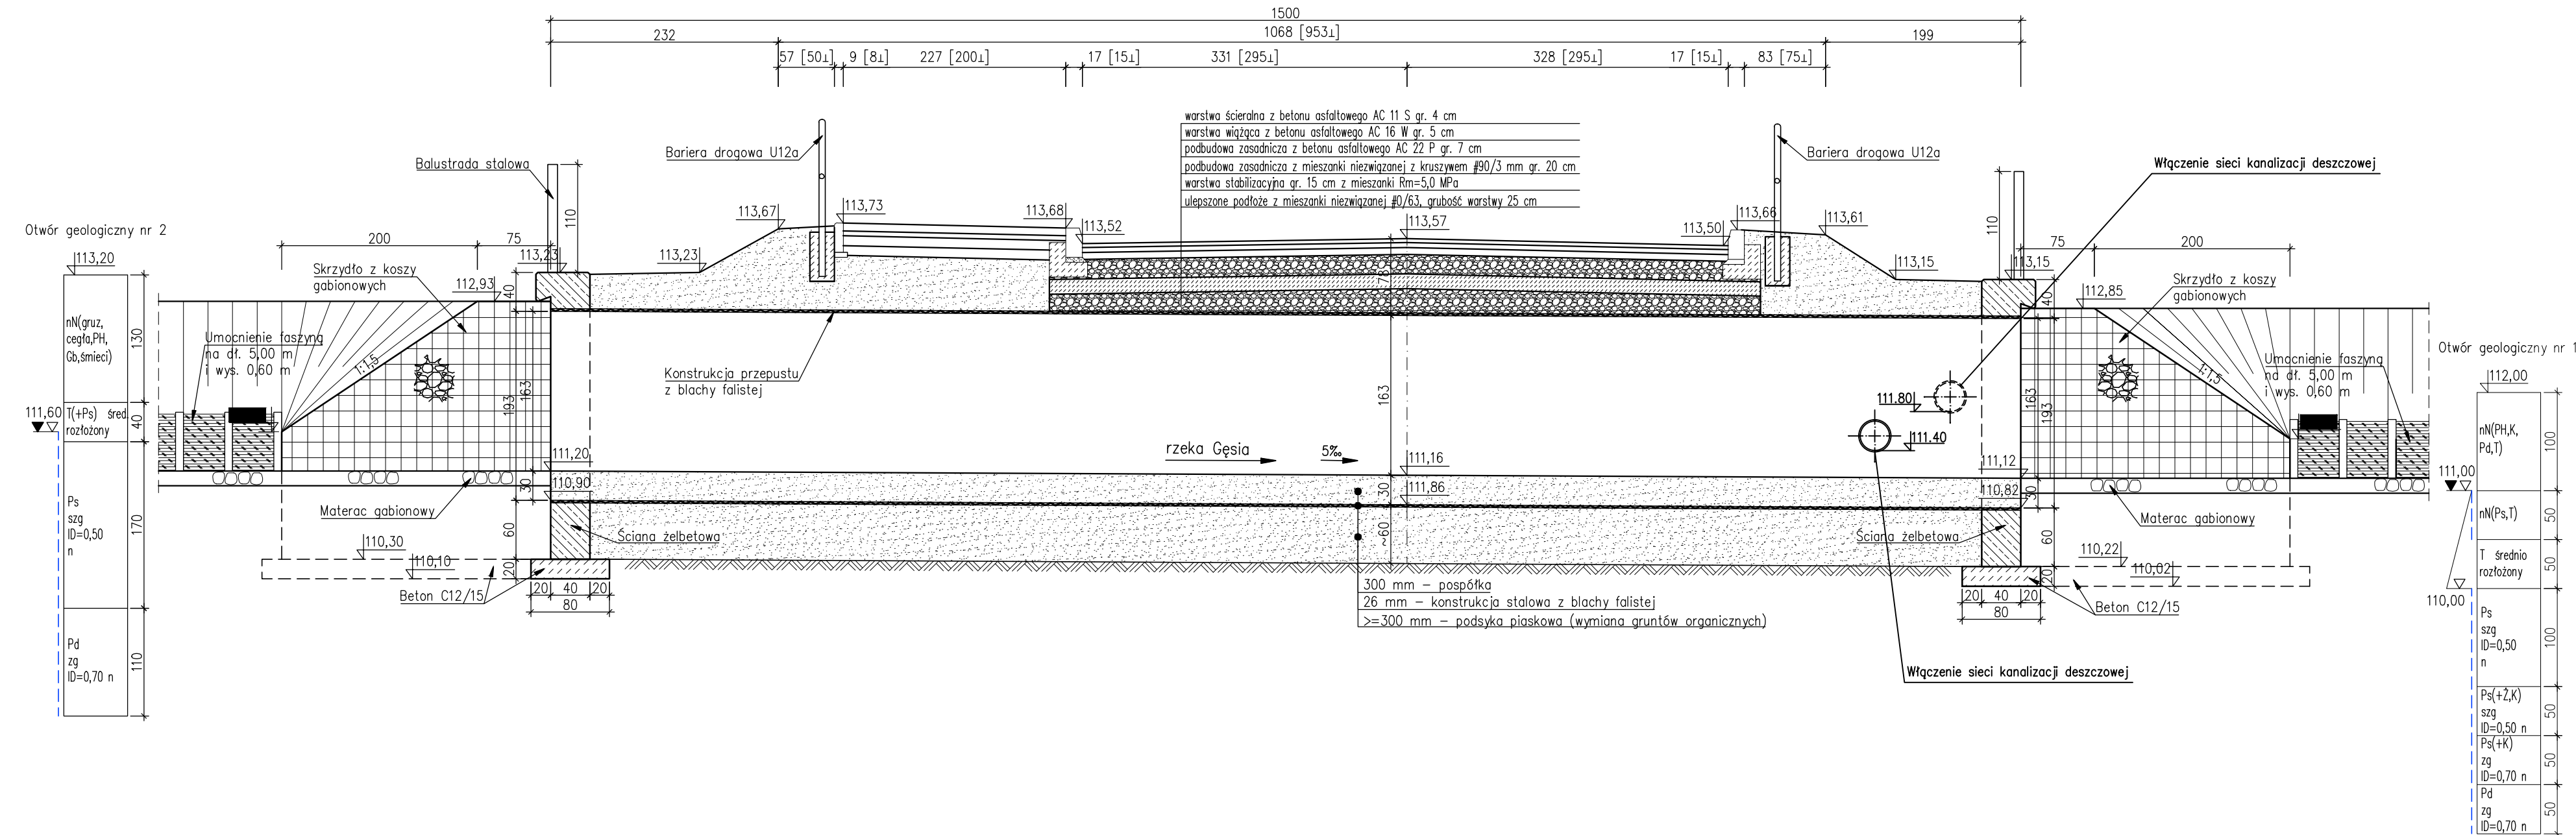

Przekrój poprzeczny B-B

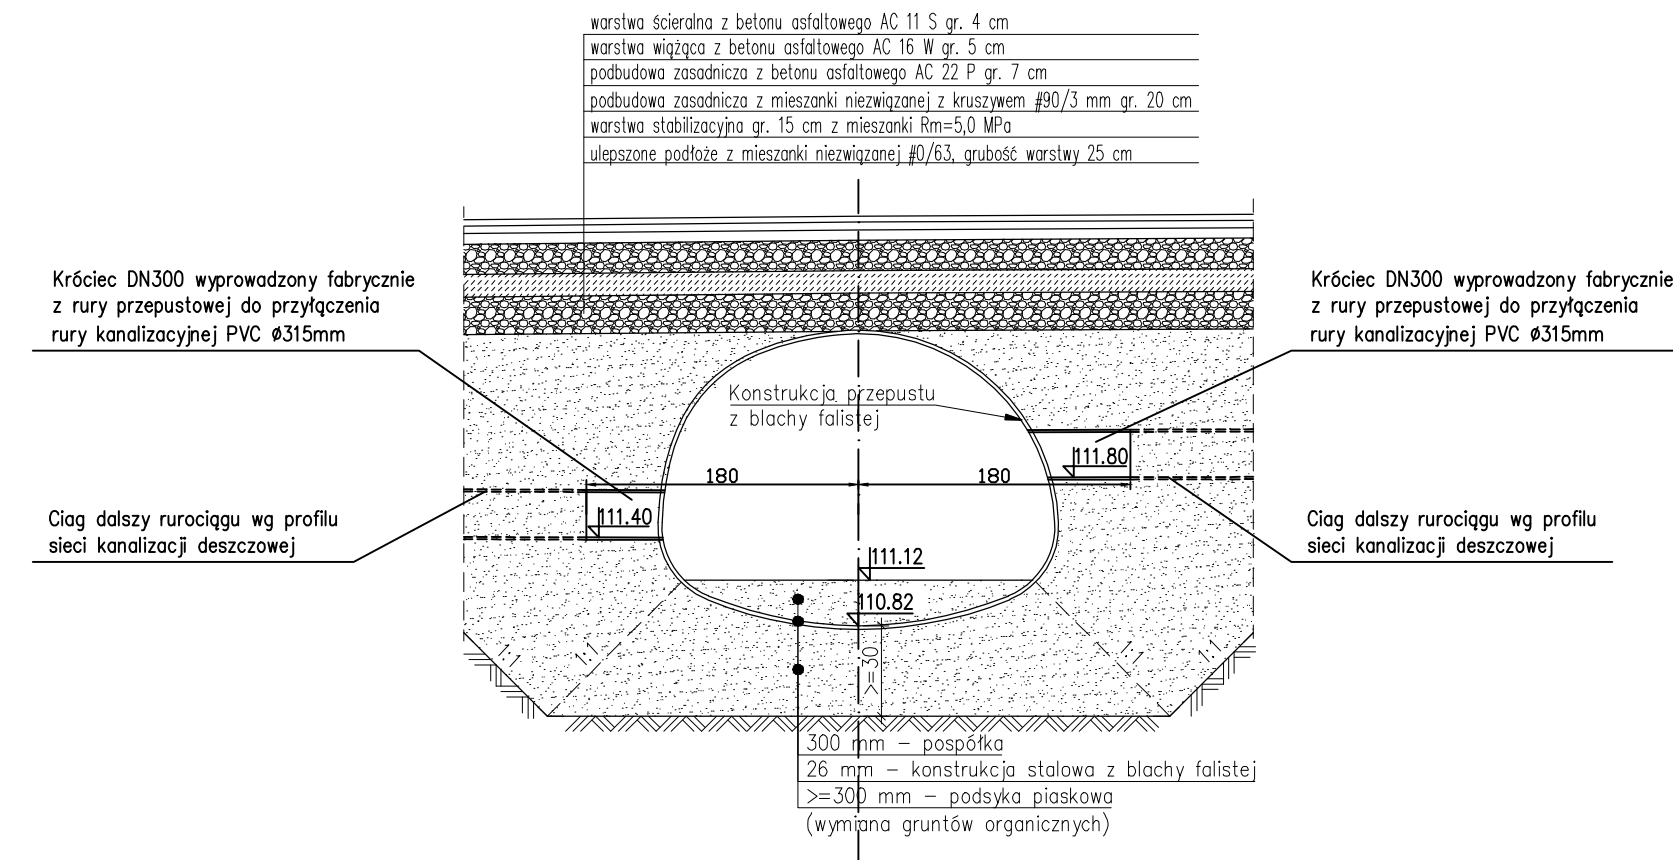

Inwestor: Gmina Barwice, 78-460 Barwice, ul.Zwycięzców 22.			
adres inwestycji: m. Barwice, ulica Rzeczna i Podgórna.			
NAZWA OBIEKTU BUDOWLANEGO: Przebudowa dróg/ulic Rzecznej i Podgórnej w Barwicach. Przepust na rzece Gęsia.			
RODZAJ OPRACOWANIA: PROJEKT ARCHITEKTONICZNO-BUDOWLANY.			
TYTUŁ RYSUNKU: Przekroje przepustu.			
IMIĘ I NAZWISKO PROJEKTANTA	mgr inż. Andrzej Rychlicki	PODPIS PROJEKTANTA	
NR UPRAWNIEN BUDOWLANYCH	224/Sz/82	PODPIS PROJEKTANTA SPRAWDZAJĄCEGO	
DATA SPORZĄDZENIA	STYCZEŃ 2022r.		
IMIĘ I NAZWISKO PROJEKTANTA SPRAWDZAJĄCEGO	mgr inż. Jakub Biskupski		
NR UPRAWNIEN BUDOWLANYCH	WKP/0149/POOS/11	PODPIS PROJEKTANTA SPRAWDZAJĄCEGO	
DATA SPORZĄDZENIA	STYCZEŃ 2022r.		
<div style="display: flex; align-items: center;"> <div> <p style="margin: 0;">Firma Projektowo-Budowlana</p> <p style="margin: 0;">"AR-tech"</p> <p style="margin: 0; font-size: 0.8em;">70-704 Chępskich 37/43</p> <p style="margin: 0; font-size: 0.8em;">70-704 Borechów</p> <p style="margin: 0; font-size: 0.8em;">tel./fax +48 (0)91 4 693 034</p> <p style="margin: 0; font-size: 0.8em;">tel./kum. 0502 634 150</p> <p style="margin: 0; font-size: 0.8em;">Rok założenia 1992</p> </div> </div>		SKALA	NR RYS.
		1:50	4