



PRZEKRÓJ KONSTRUKCYJNY 4-4

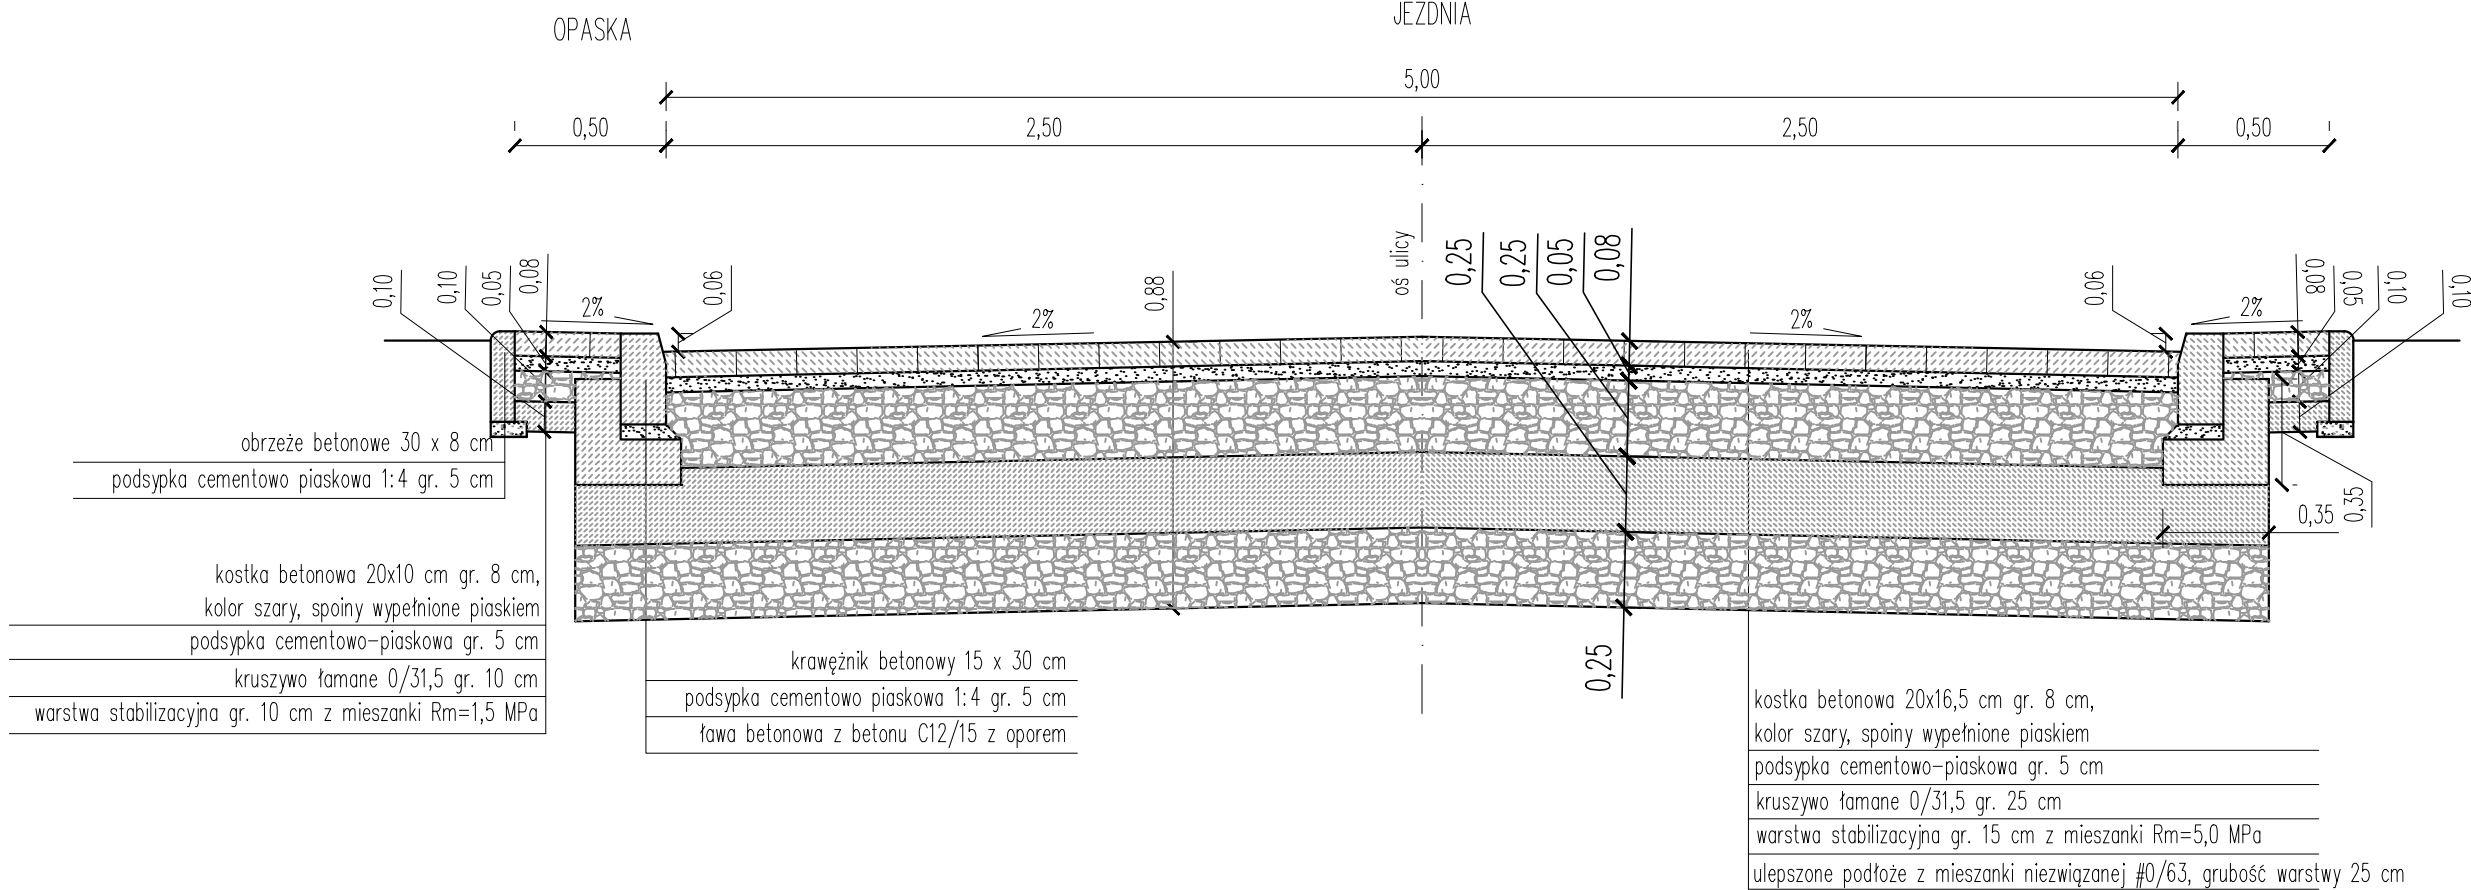

PRZEKRÓJ KONSTRUKCYJNY 5-5

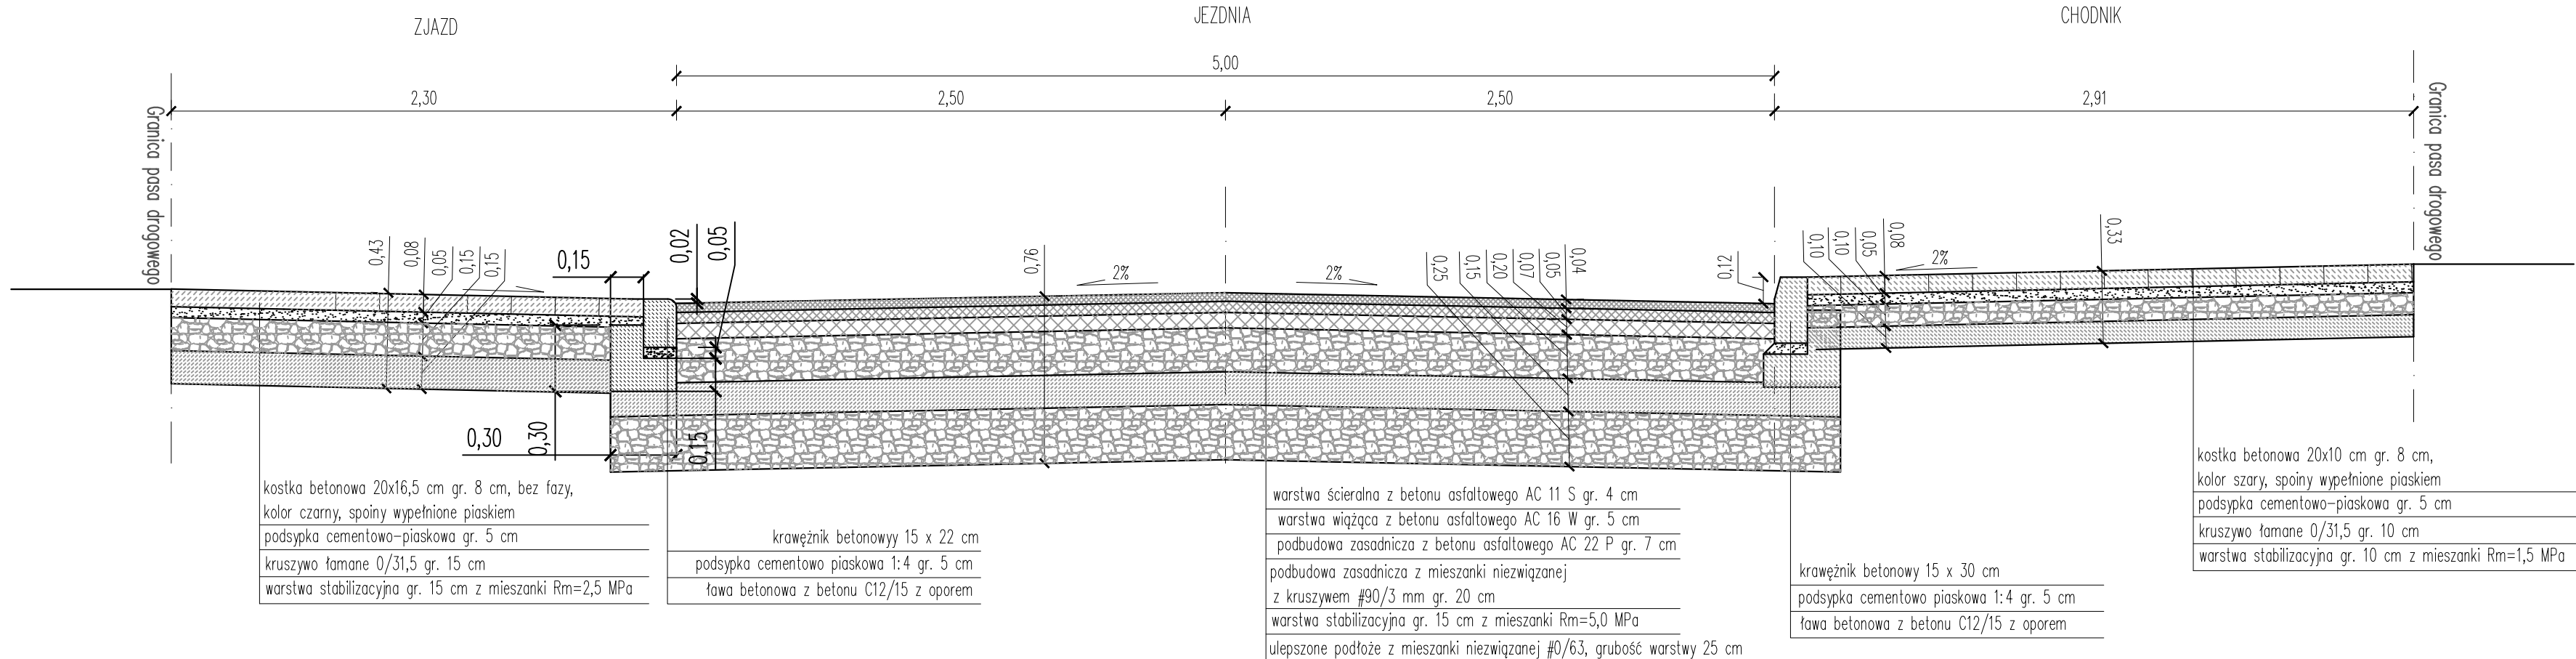

Inwestor:

Gmina Barwice,
78-460 Barwice,
ul. Zwycięzców 22.

adres inwestycji:

m. Barwice, ulica Rzeczna i Podgórna.

NAZWA OBIEKTU BUDOWLANEGO:

Przebudowa dróg/ulic Rzecznej i Podgórnej w Barwicach.


RODZAJ OPRACOWANIA:

PROJEKT ARCHITEKTONICZNO-BUDOWLANY.

TYTUŁ RYSUNKU:

Przekroje konstrukcyjne ul. Podgórna

IMIĘ I NAZWISKO PROJEKTANTA	mgr inż. Zygmunt Sobolewski	PODPIS PROJEKTANTA
NR UPRAWNIEN BUDOWLANYCH	270/Sz/86	
DATA SPORZĄDZENIA	GRUDZIEŃ 2021r.	
IMIĘ I NAZWISKO PROJEKTANTA SPRAWDZAJĄCEGO	mgr inż. Wojciech Sobolewski	PODPIS PROJEKTANTA SPRAWDZAJĄCEGO
NR UPRAWNIEN BUDOWLANYCH	ZAP/0053/POOD/13	
DATA SPORZĄDZENIA	GRUDZIEŃ 2021r.	

	Firma Projektowo-Budowlana "AR-tech" ul. Bał. Chłopskich 37/43 70-764 Szczecin tel./fax: +48 (091) 4 693 034 tel. kom. 0502 634 199 Rok założenia 1992		SKALA	NR RYS.
			1:25	2