Przekrój konstrukcyjny jezdni I – I

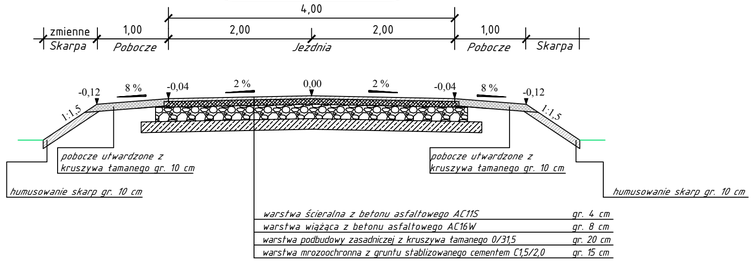

Przekrój konstrukcyjny jezdni z mijanką III – III

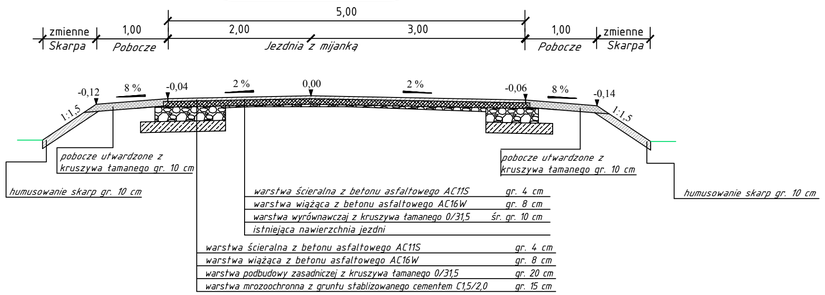

Przekrój konstrukcyjny jezdni V – V

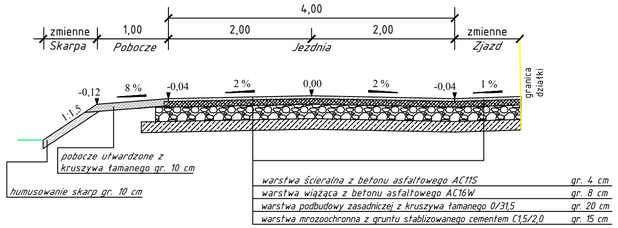

Przekrój konstrukcyjny jezdni II – II

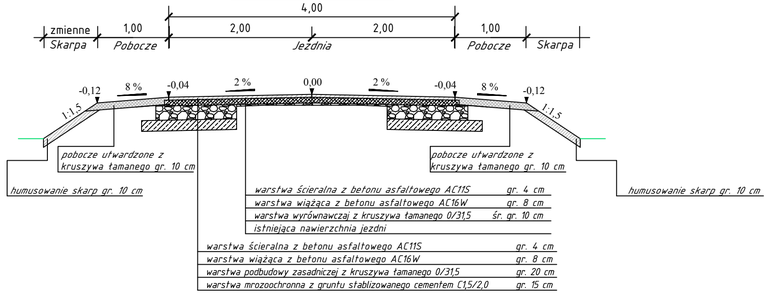

Przekrój konstrukcyjny jezdni IV – IV

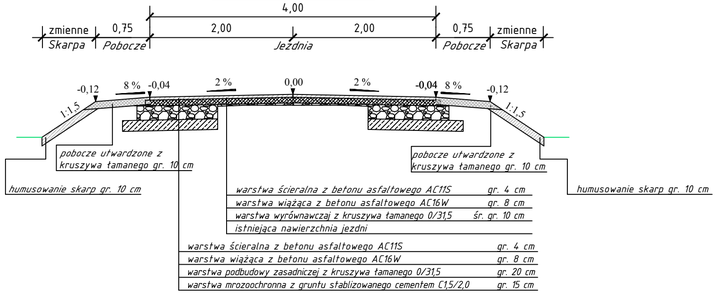

Szczegóły konstrukcyjne
skala 1:20

Schemat schodkowania nawierzchni

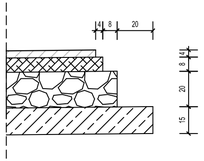

	CIVIL PLAN Biuro Projektowe Magdalena Karluk ul. Wojska Polskiego 59c/14, 72-200 Nowogard		
	Temat: Przebudowa drogi do m. Liniec, gm Barwice		
	Tytuł rysunku: Przekroje konstrukcyjne		rys. nr 3
Opracował:	mgr inż. Kamil Karluk upr. nr ZAP/0022/PWBD/17		skala 1:50
			Styczeń 2021 r.