



DenDroGIS
MARCIN BATKO

ul. Jeziorna 1a, 77-400 Złotów
e-mail. biuro.dendrogis@gmail.com
www.dendrogis.pl, kom. 662 998 220
NIP 767-147-67-79

INWESTOR

Gmina Barwice
ul. Zwycięzców 22
78-460 Barwice

OBIEKT: BUDOWA SIECI KANALIZACJI DESZCZOWEJ

RYSunEK: PROJEKT ZAGOSPODAROWANIA TERENU NR RYSUNKU 2


ADRES:	MIJSCOWOŚĆ	ULICA	JEDNOSTKA EW/OBRĘB	DZIAŁKI
	78-460 Barwice	1000 Lecia	321502_4.0006 Barwice	17, 27, 28, 29
STANOWISKO	IMIĘ I NAZWISKO	NR UPRAWNIEN BUD.	DATA	PODPIS
Projektant	mgr inż. Małgorzata Fertala	UAN-8345/1360/89	01/2022	
Opracował	mgr inż. Marcin Batko		01/2022	
BRANZA	STADIUM	ROK OPR.	NR UMOWY	1:500
IS	PZT	2022	IOŚ.271.1.58.2020	SKALA

Potwierdzam, że niniejszy dokument został opracowany w wyniku prac geodezyjnych i kartograficznych, których rezultatem jest ten operat techniczny pozytywnie zweryfikowany. Jednocześnie informuję, że jestem świadomy odpowiedzialności karnej za złożenie fałszywego oświadczenia.	
Identyfikator zgłoszenia pracy geodezyjnej	6640.1678.2020
Organ służby geodezyjnej, który otrzymał zgłoszenie pracy geodezyjnej	Starosta Szczodziejca
Wykonawca prac geodezyjnych	PLUK GEODMIAR Inż. Tomasz Gasek ul. Szczodziejca 13 78-320 Polczyn-Zdrój
Data i numer sporządzenia dokumentu zawierającego pozytywny wynik weryfikacji	17.12.2020 r. 6640.1678.2020_11306
Imię i nazwisko oraz nr uprawnień zawodowych kierownika prac	GEODETA UPRAWNIOWY Inż. Tomasz Gasek nr upr.: 23450

Podpis jest prawidłowy

Dokument podpisany przez Tomasz Gasek
Data: 2020.12.17 09:18:39 CET

MAPA DO CELÓW PROJEKTOWYCH		
SKALA MAPY: 1:500		
Nazwa miejscowości	Barwice	
Jednostka ewidencyjna	identyfikator nazwa	321502_4, Barwice
Obręb ewidencyjny	identyfikator nazwa	321502_4.0006 Barwice
Numer całej mapy: 6.100.07.1114		
Układ współrzędnych projektowych płaskich: PL-ETRF2000 strona 5		
Układ wysokości: "PL-EVRS2007-N"		
Identyfikator zgłoszenia prac geodezyjnych: 6640.1678.2020		
Mapa do celów projektowych została wykonana bez ustalania obszarów służebności gruntowych.		
1. Linia zaznaczona określona granicę obszar, który był przedmiotem aktualizacji. 2. Na mapie symbolem [r.] oznaczono ruinę, nie będącą elementem bazy BDOT000.		
Data opracowania mapy: 01.12.2020r.		
GEODETA UPRAWNIOWY Inż. Tomasz Gasek nr upr.: 23450		
Podpisane i skartograficznie GEODMIAR Inż. Tomasz Gasek 78-320 Polczyn-Zdrój, ul. Szczodziejca 13 NIP: 678-180-88-36 REGON: 330935708 tel. 94 36 64 495, kpm 514 173 958		

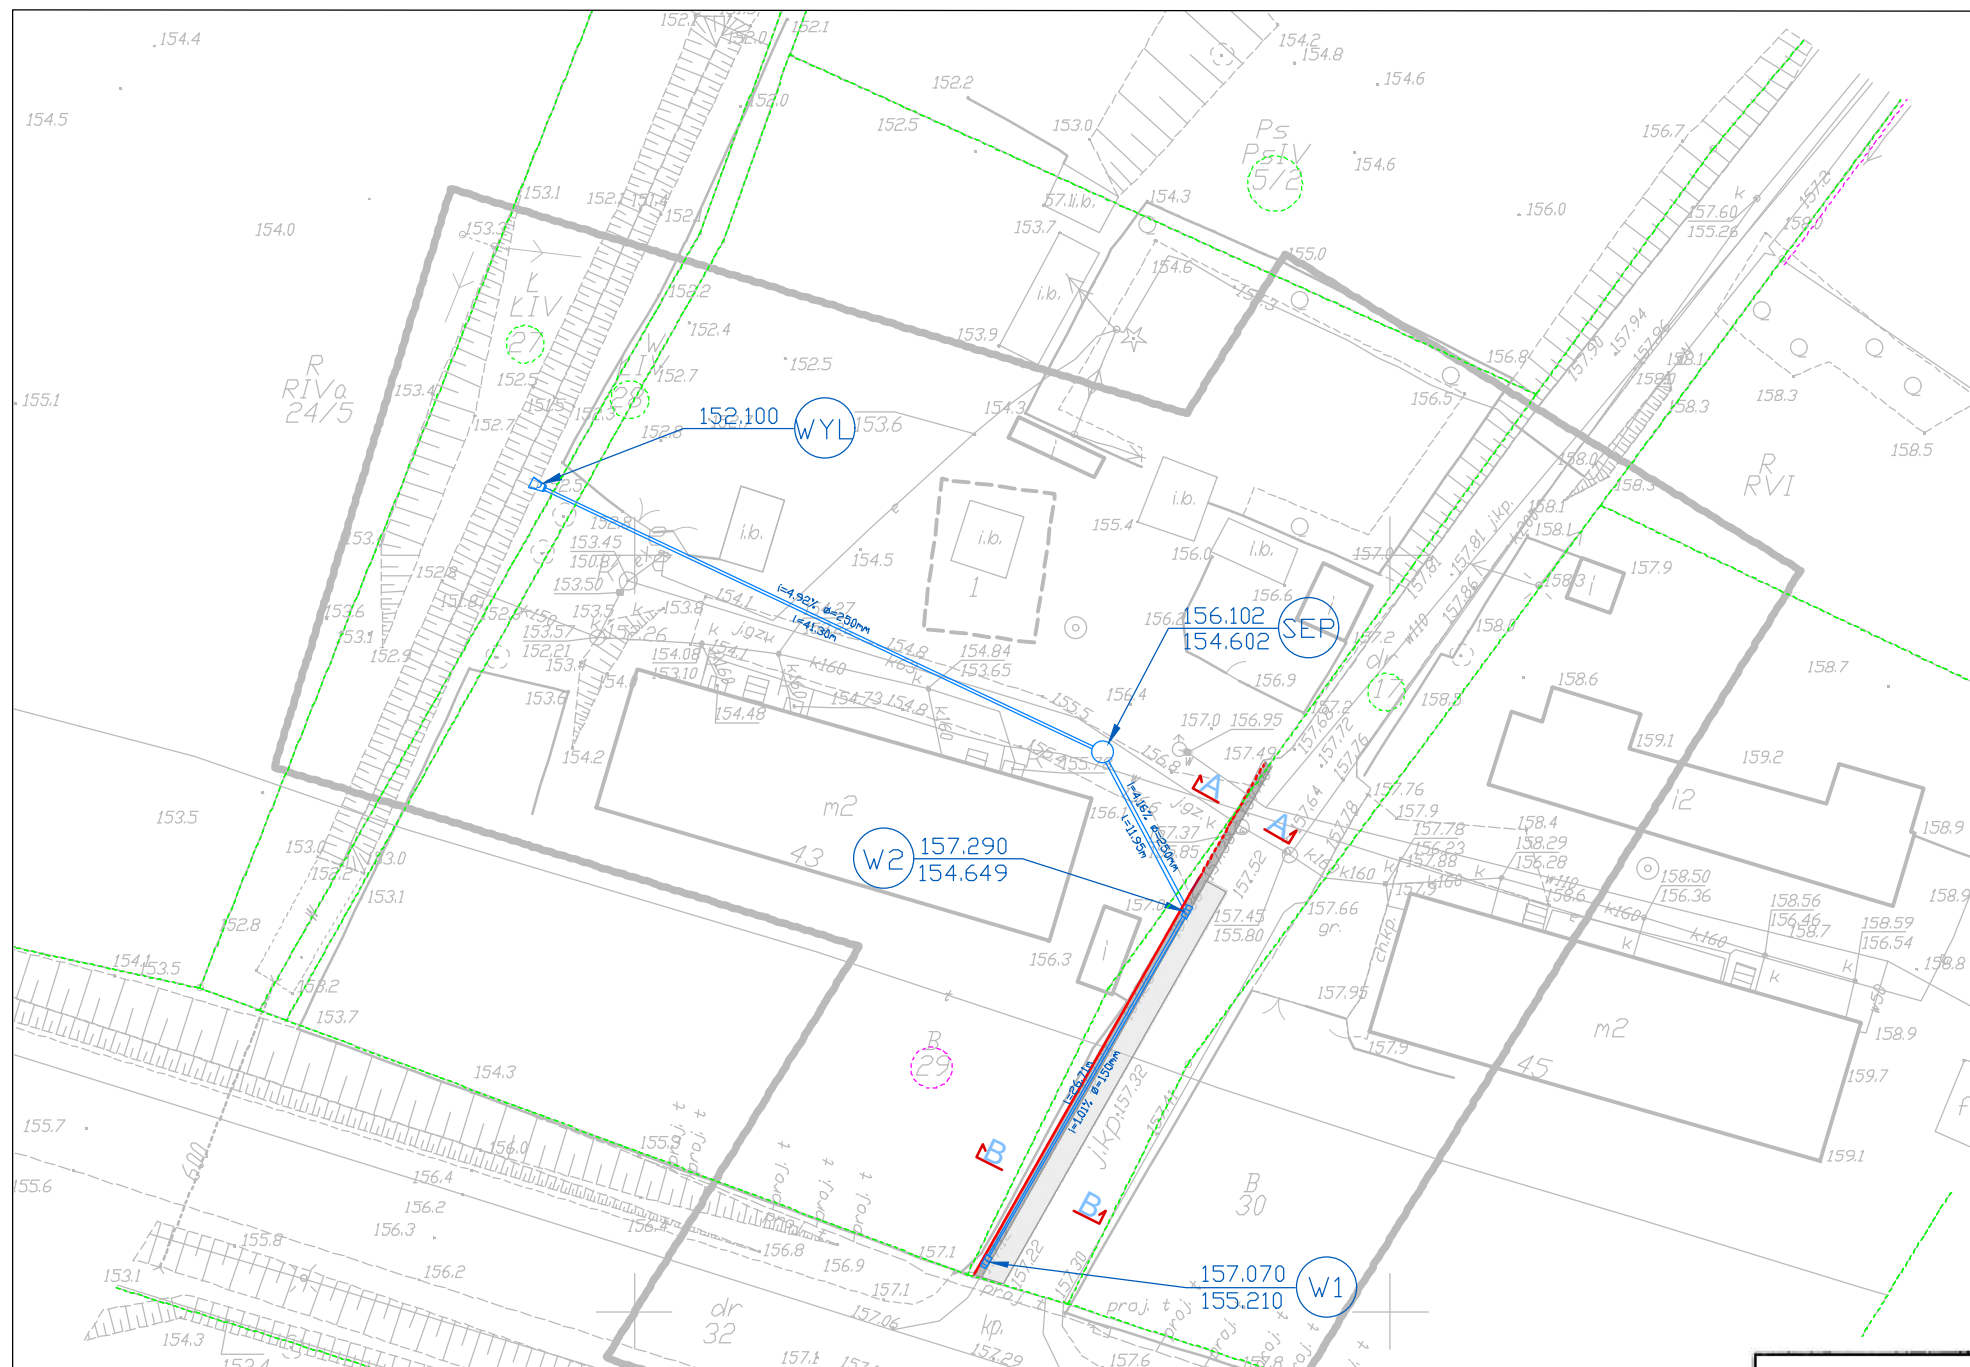

Potwierdzam zgodność kopii mapy do celów projektowych z oryginałem mapy:

LEGENDA:

- Projektowany krawężnik drogowy 15x30x100
- Projektowany krawężnik najazdowy 15x22x100
- Projektowany krawężnik skośny 15x30/22x100
- Projektowany ściek z kostki betonowej 10x20 i 20x20 gr. 6 cm.
- Projektowana jezdnia z kostki betonowej do przełożenia
- Granice i numery działek.
- Żeliwny wpust uliczny D=400
- Rzędne i numer studzienki PP
- Kanał rurowy kanalizacji deszczowej PVC