



# SZCZEGÓŁY KONSTRUKCYJNE SKALA 1:10

## SZCZEGÓŁ KONSTRUKCYJNY "A"

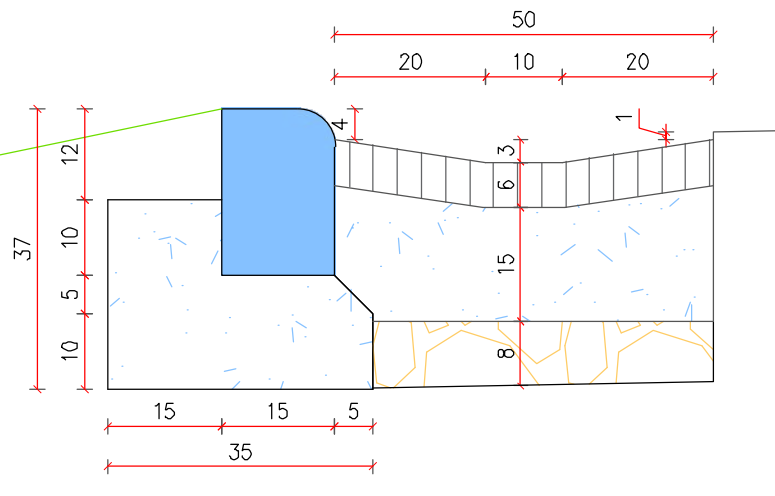

## SZCZEGÓŁ KONSTRUKCYJNY "B"

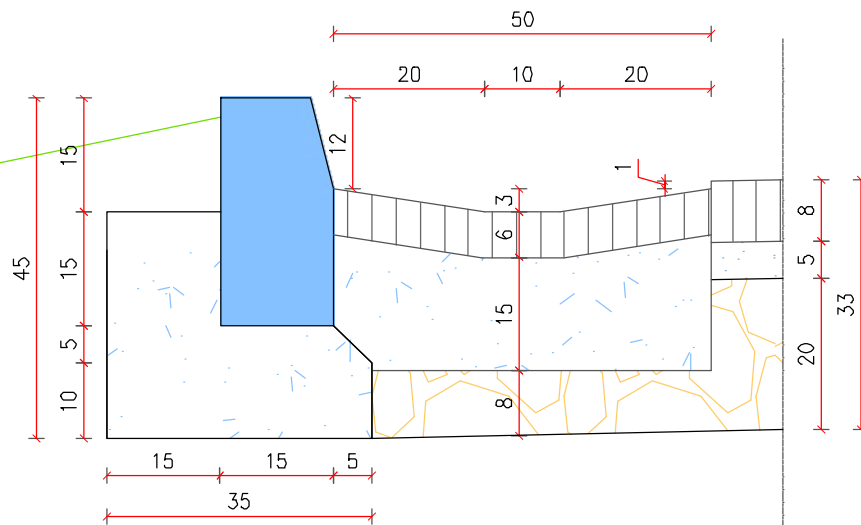

**DenDroGIS**  
**MARCIN BATKO**

ul. Jeziorna 1a, 77-400 Złotów  
e-mail. biuro.dendrogis@gmail.com  
www.dendrogis.pl, kom. 662 998 220  
NIP 767-147-67-79

**INWESTOR**

Gmina Barwice  
ul. Zwycięzców 22  
78-460 Barwice

OBIEKT: BUDOWA SIECI KANALIZACJI DESZCZOWEJ

RYSUNEK: SZCZEGÓŁY KONSTRUKCYJNE

NR RYSUNKU  
2

ADRES:	MIJSCOWOŚĆ	ULICA	JEDNOSTKA EW/OBRĘB	DZIAŁKI	
	78-460 Barwice	1000 Lecia	321502_4.0006 Barwice	17, 27, 28, 29	
STANOWISKO	IMIĘ I NAZWISKO		NR UPRAWNIEN BUD.	DATA	PODPIS
Projektant	mgr inż. Małgorzata Fertala		UAN-8345/1360/89	01/2022	
Opracował	mgr inż. Marcin Batko			01/2022	
BRANŻA IS	STADIUM PAB	ROK OPR. 2022	NR UMOWY IOŚ.271.1.58.2020	1:10 SKALA	