Starosta Szczecinecki
Dokumentacja projektowa nr
6630.419.2021
była przedmiotem narady
koordynacyjnej przeprowadzonej
za pomocą środków
komunikacji elektronicznej
zakończonej w dniu: 21-01-2022
Z up. Starosty
Karol Chitruszko
Elektronicznie podpisany przez Karol Chitruszko
Data: 2022.01.24 08:33:01 +01'00'
PRZEWODNICZĄCY NARADY
KOORDYNACYJNEJ

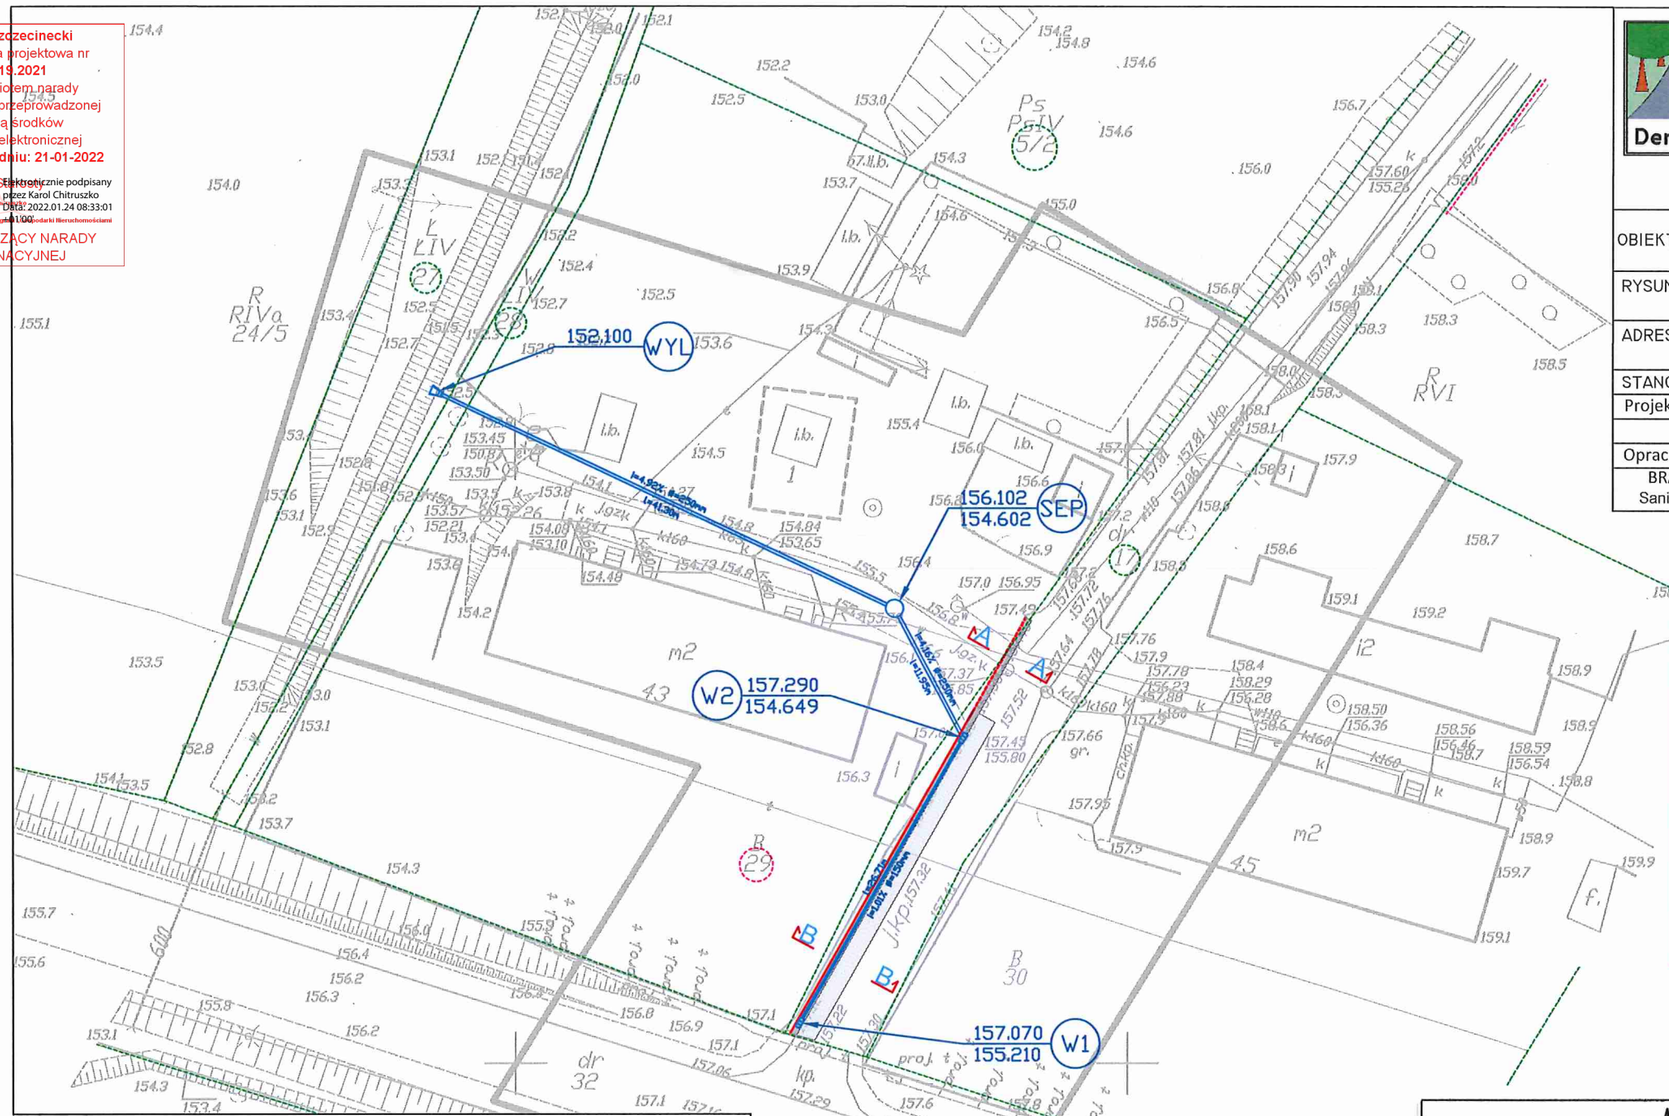

DenDroGIS
MARCIN BATKO
ul. Jeziorna 1a, 77-400 Złotów
e-mail. biuro.dendrogis@gmail.com
www.dendrogis.pl, kom. 662 998 220
NIP 767-147-67-79

INWESTOR
Gmina Barwice
ul. Zwycięzców 22
78-460 Barwice

OBIEKT: BUDOWA SIECI KANALIZACJI DESZCZOWEJ W REJONIE UL. 1000 LECIA 43-46 W BARWICACH

RYSUNEK: PROJEKT ZAGOSPODAROWANIA TERENU — NR RYSUNKU 2

ADRES:	MIEJSCOWOŚĆ	ULICA	OBRĘB	DZIAŁKI
	78-460 Barwice	1000 Lecia	0006	17, 27, 28, 29

STANOWISKO	IMIĘ I NAZWISKO	NR UPRAWNIEŃ BUD.	DATA	PODPIS
Projektant	mgr inż. Małgorzata Fertała	UAN-8345/1360/89	12/2021	
Opracował	mgr inż. Marcin Batko		12/2021	

BRANŻA	STADIUM	ROK OPR.	NR UMOWY	SKALA
Sanitarna	PROJ.	2021	IOŚ.271.1.58.2021	1:500

Poświadczam, że niniejszy dokument został opracowany w wyniku prac geodezyjnych i kartograficznych, których rezultaty zawiera operat techniczny pozytywnie zweryfikowany. Jednocześnie informuję, że jestem świadomy odpowiedzialności karnej za złożenie fałszywego oświadczenia.

Identyfikator zgłoszenia pracy geodezyjnej	6640.1678.2020
Organ służby geodezyjnej, który otrzymał zgłoszenie prac geodezyjnych	Starosta Szczecinecki
Wykonawca prac geodezyjnych	PUGIK GEOMIAR inż. Tomasz Gasek ul. Szczecinecka 13 78-320 Połczyn-Zdrój
Data i numer sporządzenia dokumentu zawierającego pozytywny wynik weryfikacji	17.12.2020 r. 6640.1678.2020_11306
Imię i nazwisko oraz nr uprawnień zawodowych kierownika prac	GEODETA UPRAWNIONY inż. Tomasz Gasek nr upr.: 23450

Podpis jest prawidłowy
Dokument podpisany przez Tomasz Gasek
Data: 2020.12.17 09:18:39 CET

LEGENDA:

- Projektowany krawężnik drogowy 15x30x100
- Projektowany krawężnik najazdowy 15x22x100
- Projektowany krawężnik skośny 15x30/22x100
- Projektowany ściek z kostki betonowej 10x20 i 20x20 gr. 6 cm.
- Projektowana jezdnia z kostki betonowej do przełożenia
- Granice i numery działek.

- Żeliwny wpust uliczny D-400
- 79.80 / 80.80 W7 — Rzędne i numer studzienki PP
- Kanał rurowy kanalizacji deszczowej PVC

MAPA DO CELÓW PROJEKTOWYCH
SKALA MAPY: 1:500

Nazwa miejscowości:		Barwice
Jednostka ewidencyjna	identyfikator nazwa	321502_4, Barwice
Obręb ewidencyjny	identyfikator nazwa	321502_4.0006 Barwice

Numer sekcji mapy: 6.207.07.18.2.2

Układ współrzędnych protokątnych płaskich: PL-ETRF2000" strefa 5
Układ wysokości: "PL-EVRS2007-NH"

Identyfikator zgłoszenia prac geodezyjnych:
6640.1678.2020

Mapa do celów projektowych została wykonana bez ustalania obciążeń służebnościami gruntowymi.

1. Linią ▬▬▬▬▬▬▬▬▬▬▬▬ określono granicę obszar, który był przedmiotem aktualiazacji.
2. Na mapie symbolem [r.] oznaczono ruinę, nie będącą elementem bazy BDTO500.

Przedsiębiorstwo Usług Geodezyjnych i Kartograficznych
GEOMIAR
inż. Tomasz Gasek, ul. Szczecinecka 13
78-320 Połczyn-Zdrój
tel. 94 36 64 406 kom. 694 173 618
e-mail: geomiar.pl
NIP 672-199-86-35 REGON 320936768

Data opracowania mapy: 01.12.2020r.

GEODETA UPRAWNIONY
inż. Tomasz Gasek
nr upr.: 23450
Imię i nazwisko oraz numer uprawnień kierownika prac geodezyjnych

Przedsiębiorstwo Usług Geodezyjnych i Kartograficznych
GEOMIAR
inż. Tomasz Gasek
78-320 Połczyn-Zdrój, ul. Szczecinecka 13
NIP: 672-199-86-35 REGON: 320936768
tel. 94 36 64 406, kom. 694 173 618