
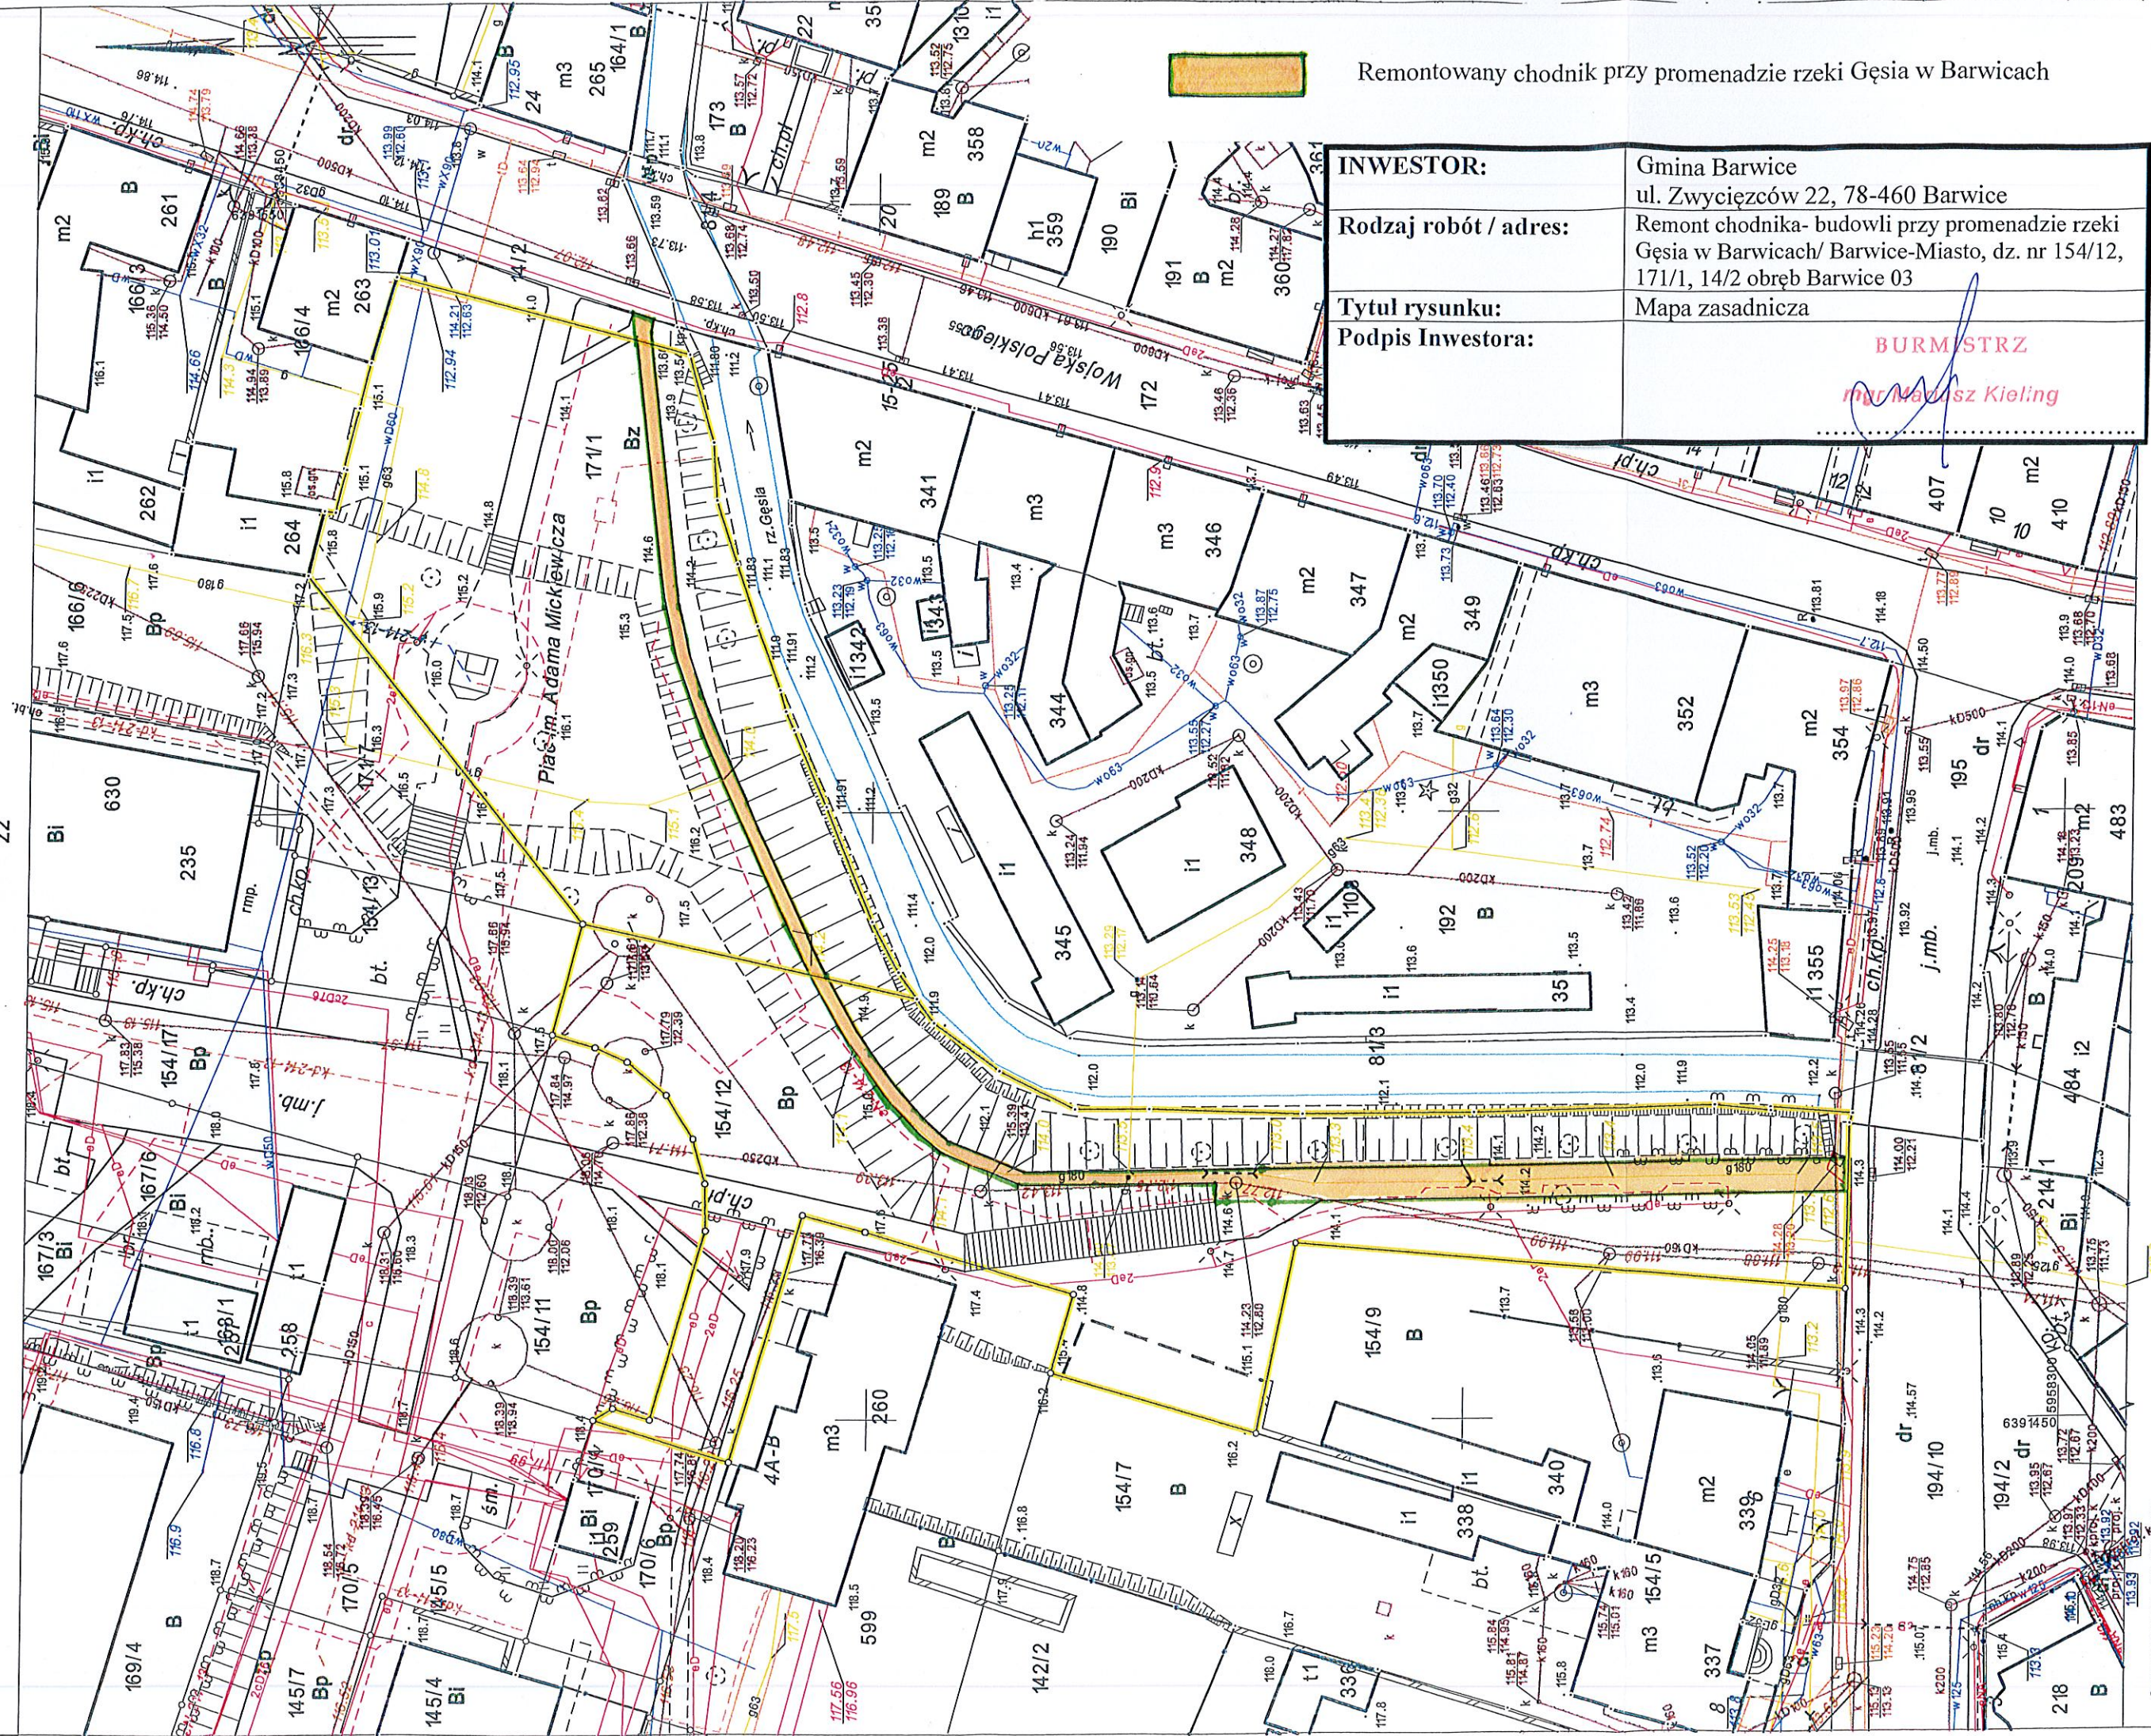


MAPA ZASADNICZA
SKALA 1:500

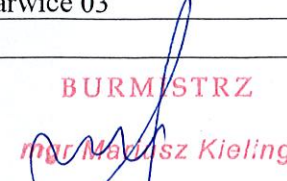

INWESTOR:	Gmina Barwice ul. Zwycięzców 22, 78-460 Barwice
Rodzaj robót / adres:	Remont chodnika- budowli przy promenadzie rzeki Gęsia w Barwicach/ Barwice-Miasto, dz. nr 154/12, 171/1, 14/2 obręb Barwice 03
Tytuł rysunku:	Mapa zasadnicza
Podpis Inwestora:	 BURMISTRZ Marcin Kieling