


MAPA ZASADNICZA
SKALA 1:500

PROJEKT ZAGOSPODAROWANIA DZIAŁKI – 1:500

BUDYNEK MIESZKALNY WIELORODZINNY
ZMIANA SPOSOBU UŻYTKOWANIA POMIESZCZEŃ GOSPODARCZYCH
NA MIESZKALNE

STARY CHWALIM 98 DZ NR 312/1
OBREB EWIDEN.: 0046, STARY CHWALIM;
JEDN. EWIDEN. 321502_5, BARWICE – OBSZAR WIEJSKI

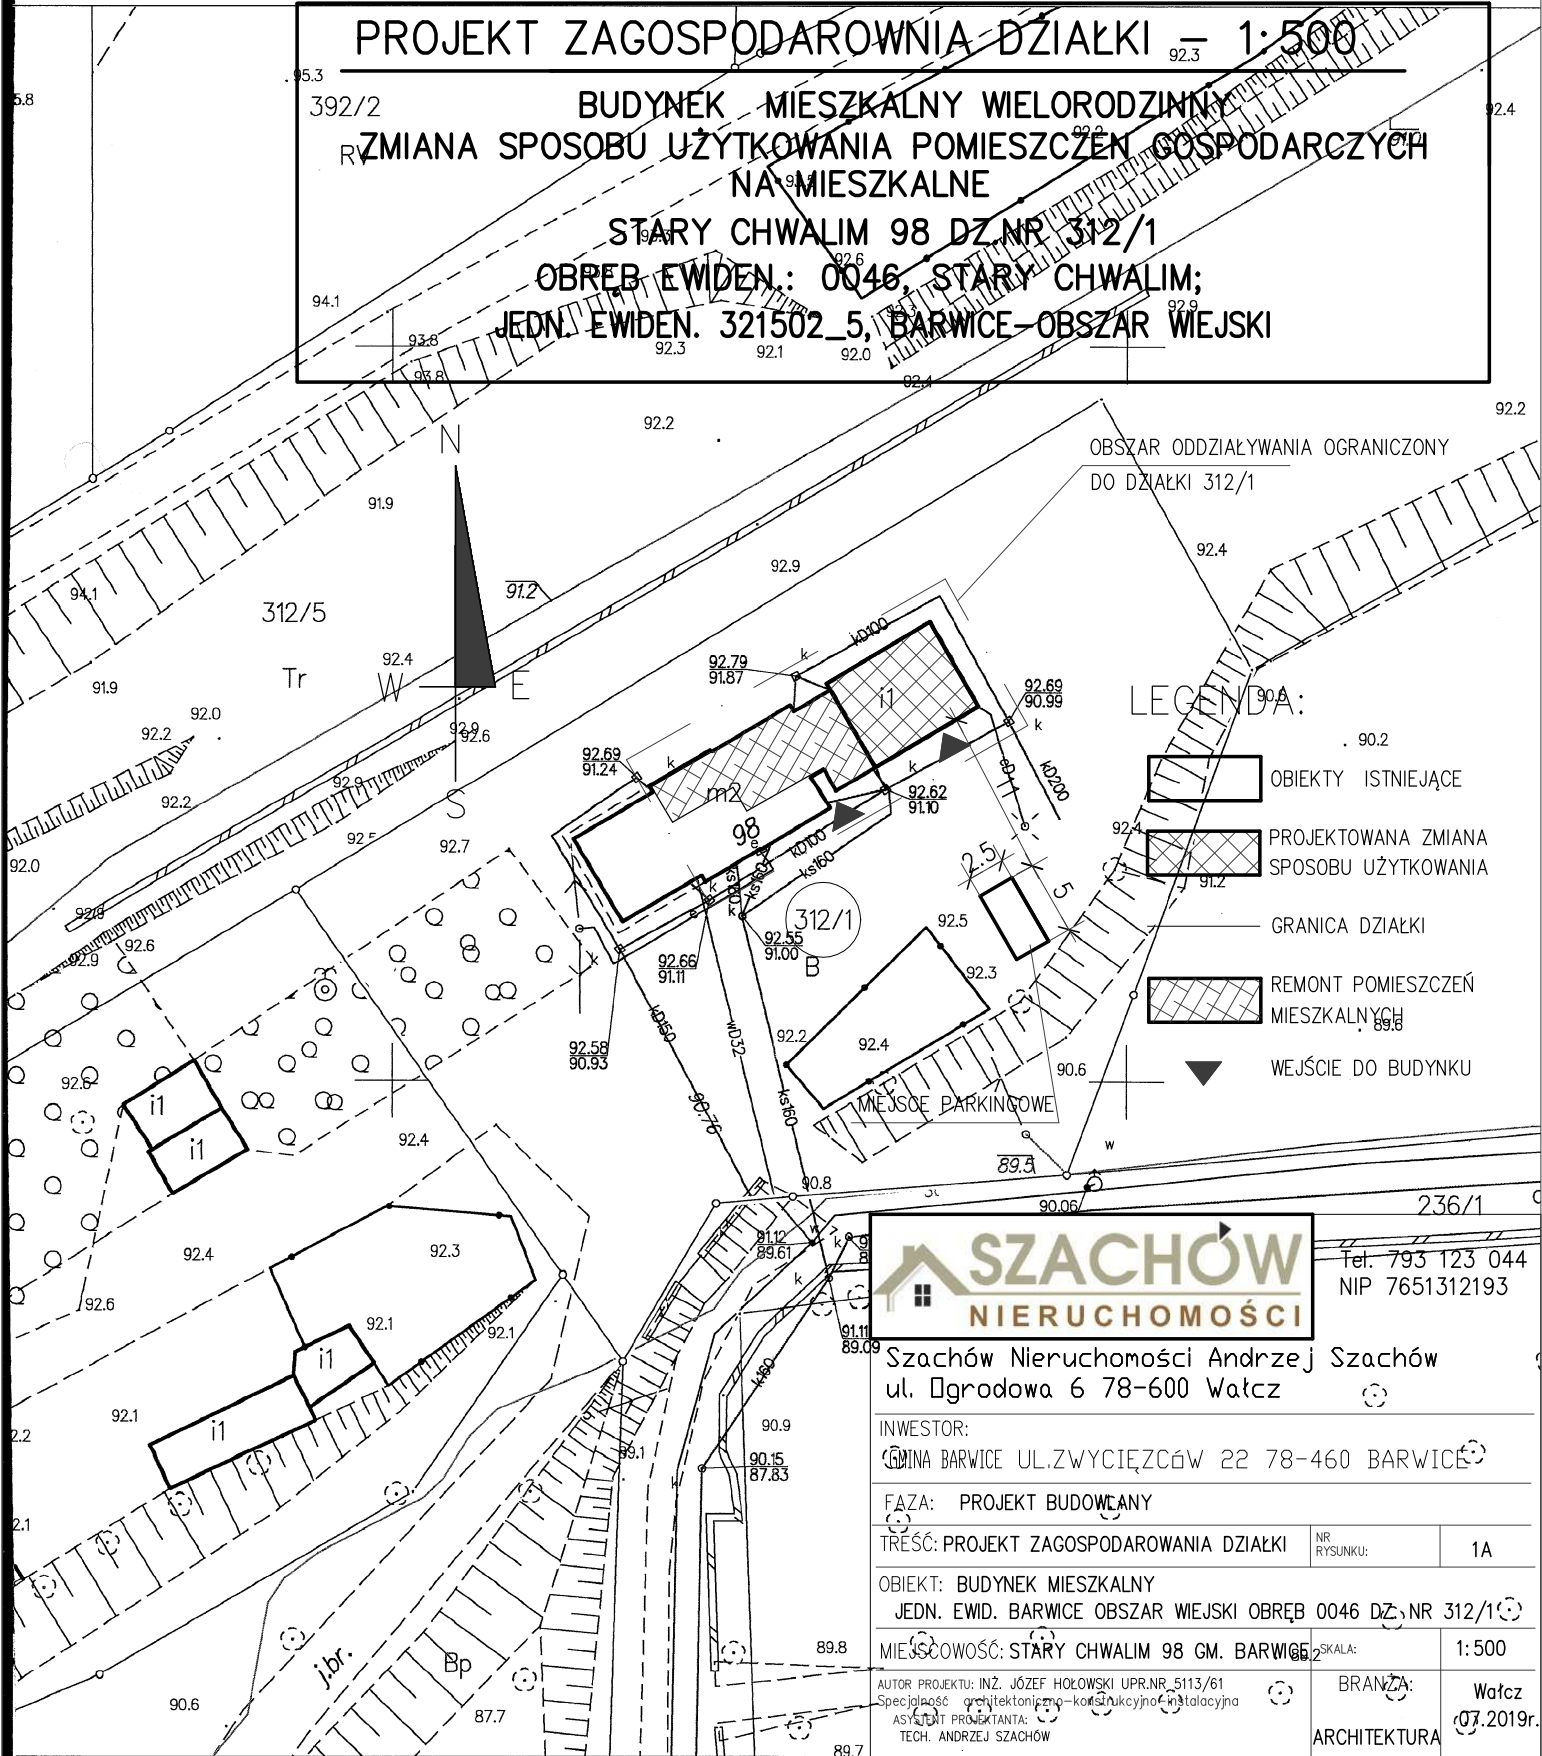

LEGENDA:

-  OBIEKTY ISTNIEJĄCE
-  PROJEKTOWANA ZMIANA SPOSOBU UŻYTKOWANIA
-  GRANICA DZIAŁKI
-  REMONT POMIESZCZEŃ MIESZKALNYCH
-  WEJŚCIE DO BUDYNKU



Tel. 795 123 044
NIP 7651312193

Szachów Nieruchomości Andrzej Szachów ul. Ogrodowa 6 78-600 Wątcz		
INWESTOR: GMINA BARWICE UL. ZWYCIEŹCÓW 22 78-460 BARWICE		
FAZA: PROJEKT BUDOWLANY		
TRĘŚĆ: PROJEKT ZAGOSPODAROWANIA DZIAŁKI	NR RYSUNKU:	1A
OBIEKT: BUDYNEK MIESZKALNY JEDN. EWID. BARWICE OBSZAR WIEJSKI OBREB 0046 DZ. NR 312/1		
MIEJSCOWOŚĆ: STARY CHWALIM 98 GM. BARWICE		SKALA: 1:500
AUTOR PROJEKTU: INŻ. JÓZEF HOŁOWSKI UPR. NR 513/81 Specjalność architektoniczno-konstrukcyjno-instalacyjna ASYSTENT PROJEKTANTA: TECH. ANDRZEJ SZACHÓW		BRANŻA: Wątcz 07.2019r. ARCHITEKTURA