


Rzut parteru

INSTALACJE KANALIZACYJNE

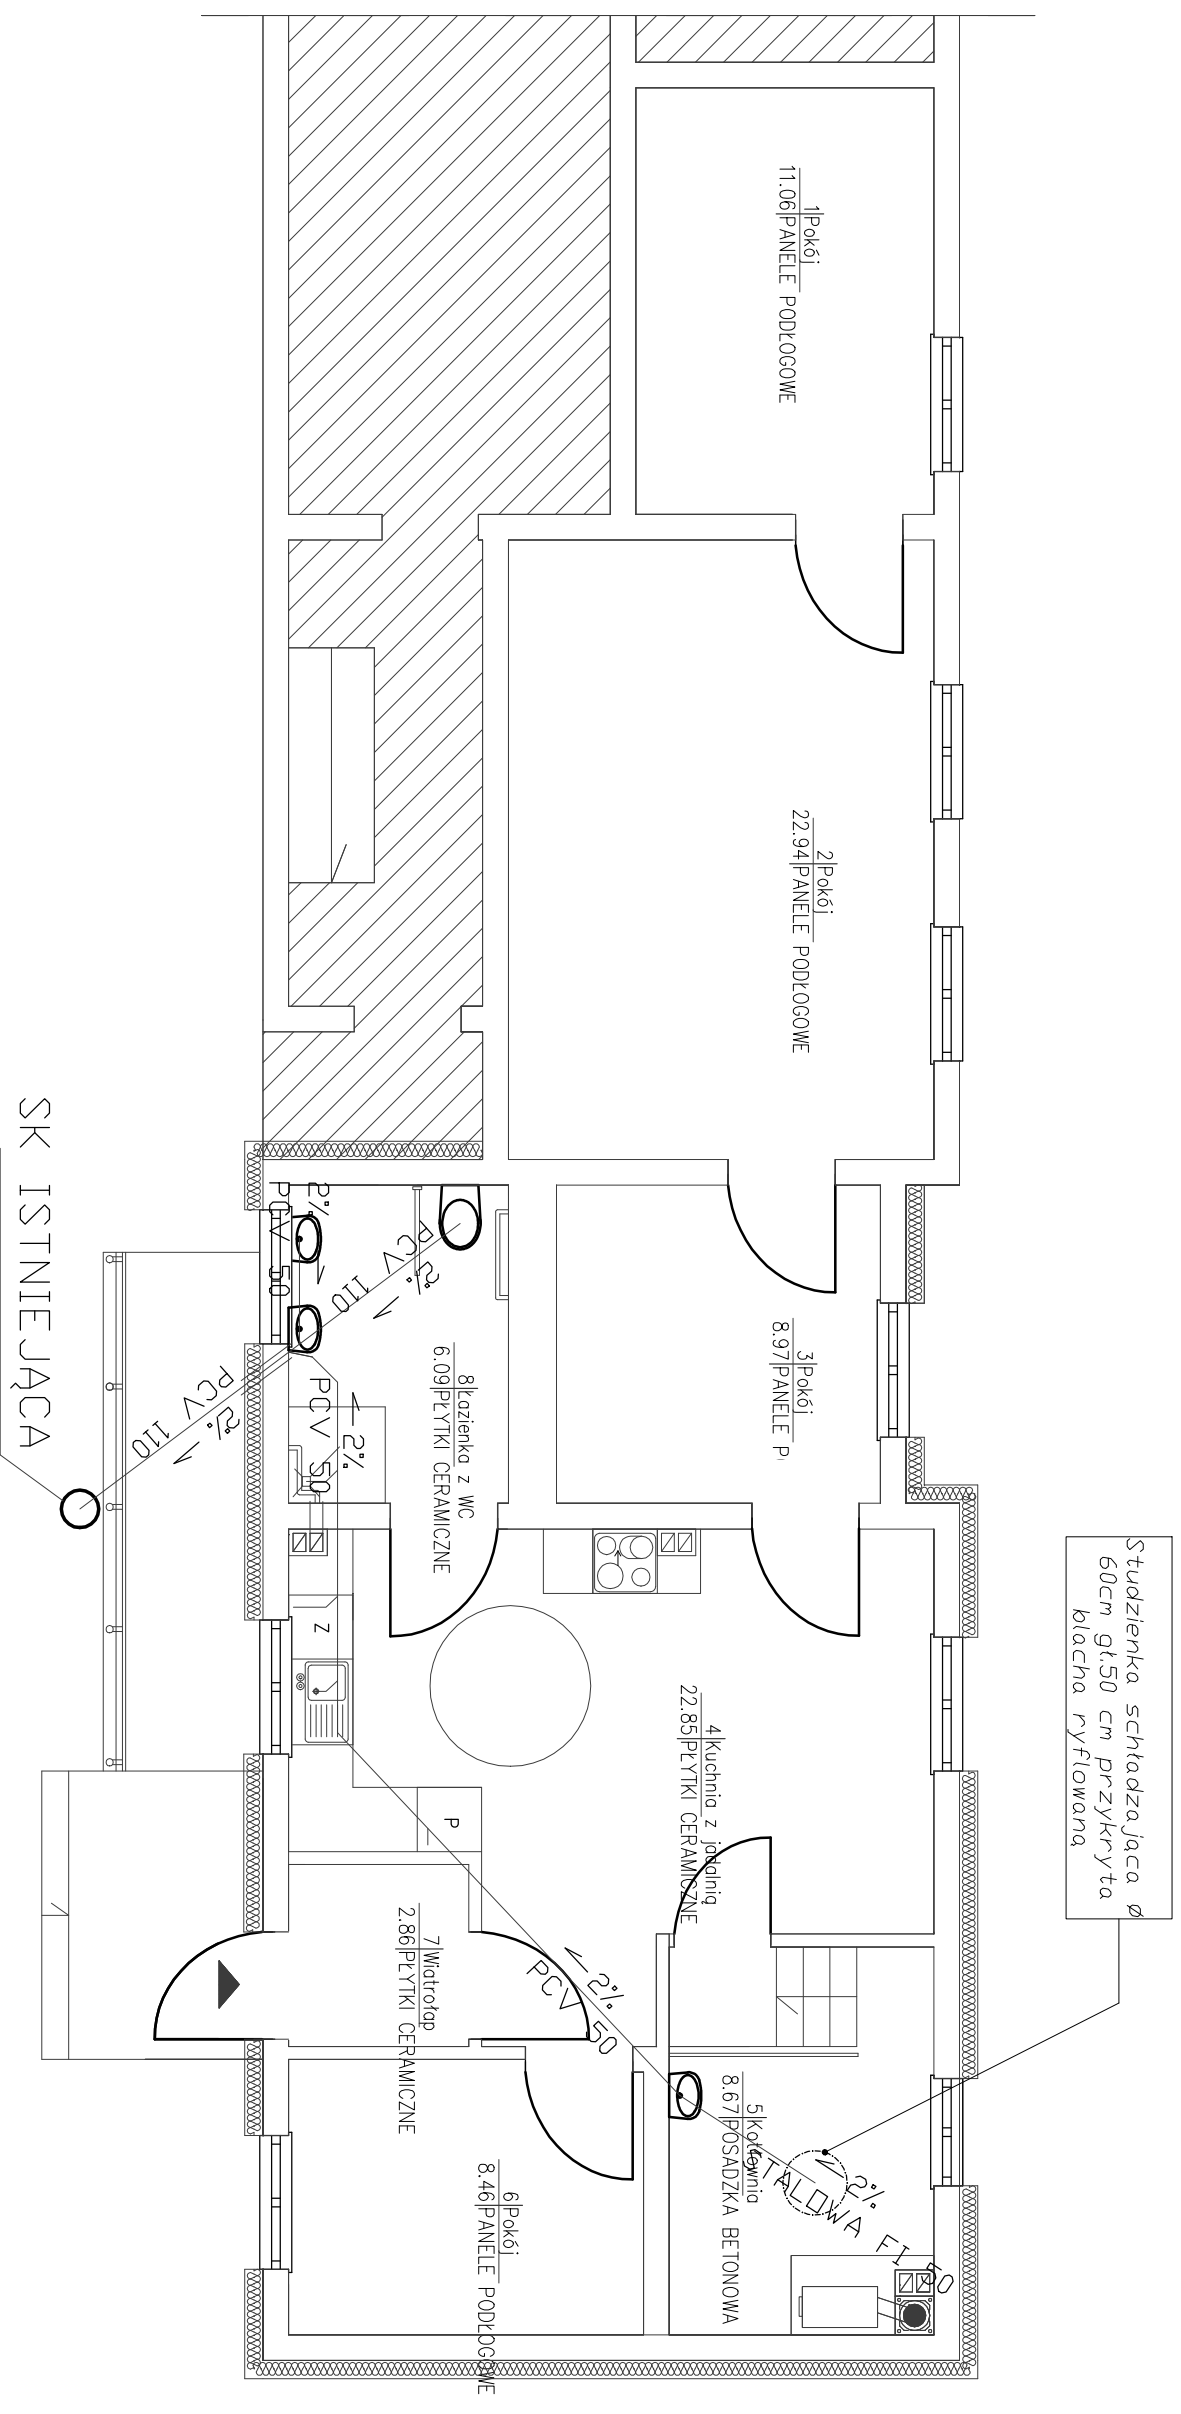

LEGENDA:

- INSTALACJA KANALIZACJA
- Z ZMYWARKA
- P PRAŁKA



Tel. 793 123 044
NIP 7651312193

Szachów Nieruchomości Andrzej Szachów
ul. Dąbrowa 6 78-600 Wątcz

INWESTOR: Gmina Barwice ul. Zwycięzców 22 78-460 Barwice

FAZA: INSTALACJE KANALIZACJI SANITARNEJ

TREŚĆ: Przebudowa wraz ze zmianą sposobu użytkowania pomieszczenia gospodarczego budynku mieszkalnego nr 98 na pomieszczenia mieszkalne dla lokalu nr 2 z wykonaniem niezbędnych urządzeń budowlanych.

OBIEKT: BUDYNEK MIESZKALNY STARY CHWALIM 98/2 DZ. NR 312/1 JEDN. EWD. BARWICE OBSZAR WIEJSKI OBRĘB STARY CHWALIM

PROJEKTANT: INŻ. JOZEF HOŁOWSKI UPR. NR 5113/61 SPECJALNOŚĆ: ARCHITEKTONICZNA, KONSTRUKCJE I INSTALACJE OPRACOWAŁ: ANDRZEJ SZACHÓW	MIJĘSCOWOŚĆ: STARY CHWALIM	SKALA:	BRANŻA: SANITARNA	Wzrost 2019-07
		1:50		