


SCHEMAT POŁĄCZEŃ C.O.

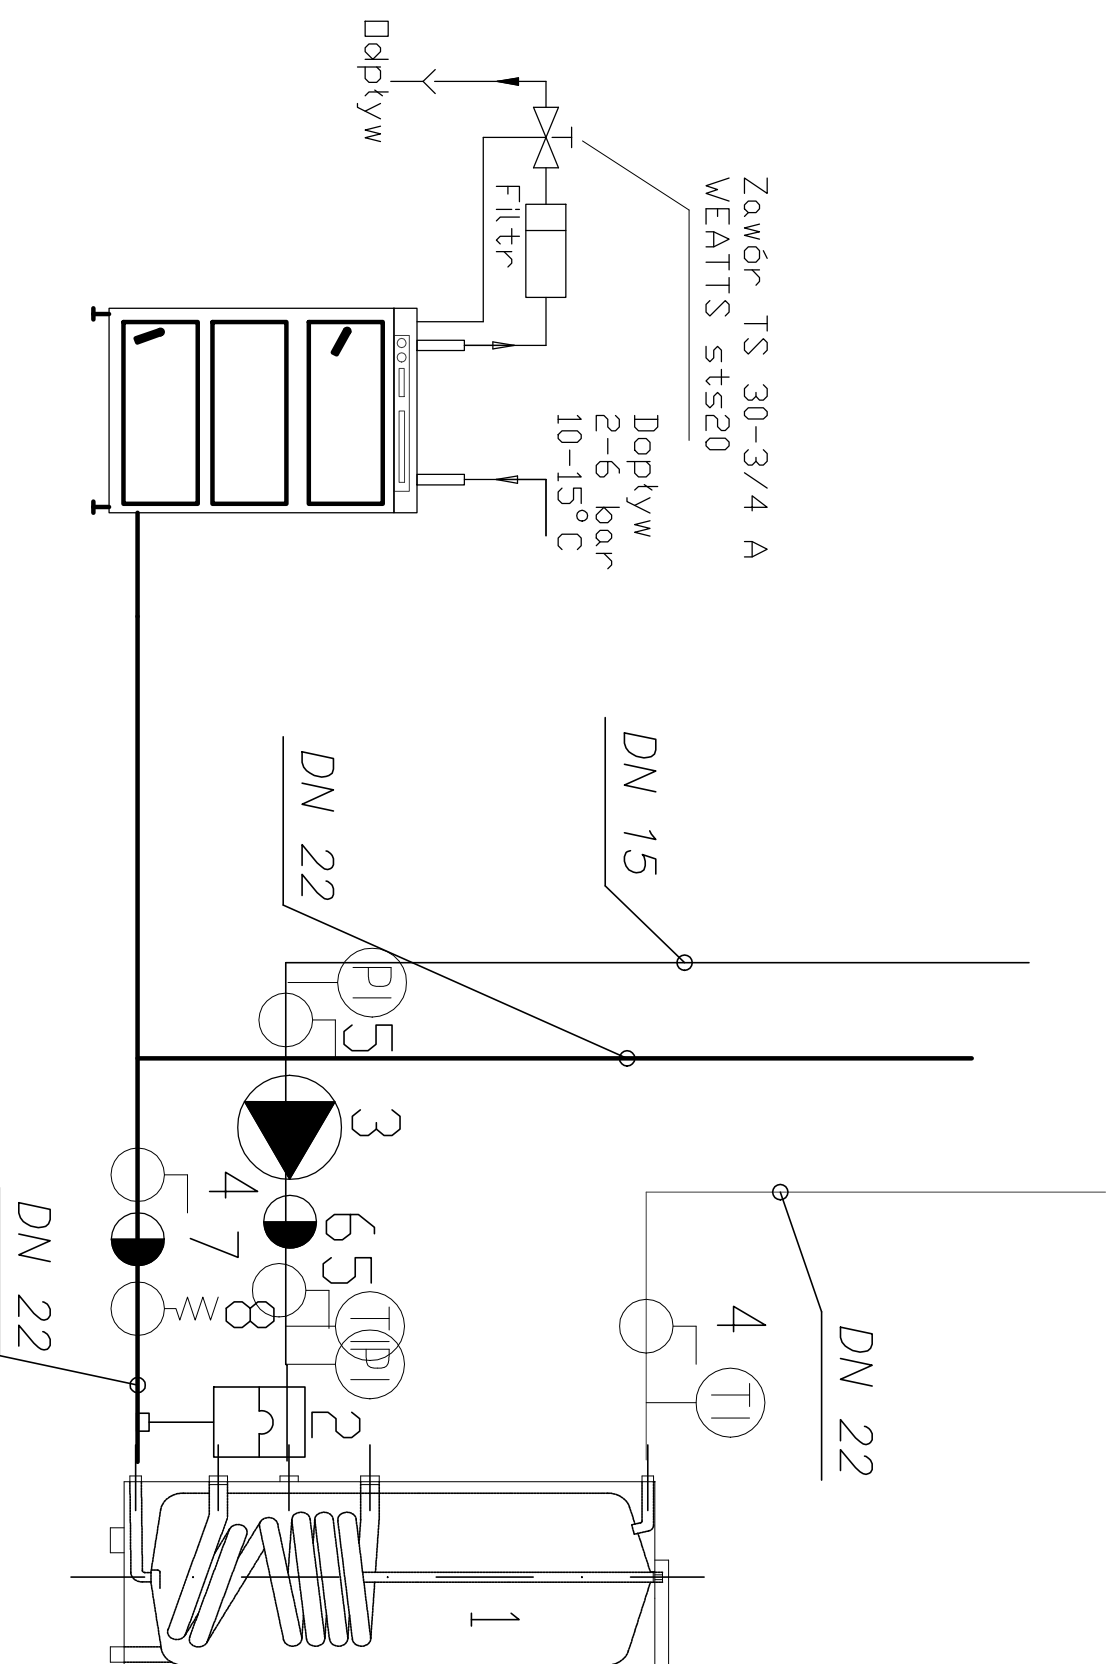

1. Proj. zasobnik cwu z wkładem elektrycznym;
2. Proj. naczynie zimnej wody REFIX 5, REFLEX
3. Proj. pompa cyrkulacyjna GRUNDFOSS UP 15-14, 0,1m³/h, 1,2m, 0,025kw;
4. Proj. zawory odcinające dn20- 2szt;
5. Proj. zawory kulowe odcinające dn15- 2szt;
6. Proj. zawory zwrotne dn15- 1szt;
7. Proj. zawory zwrotne dn20- 1szt;
8. Proj. zawór bezpieczeństwa dn20

INWESTOR: Gmina Barwice ul. Zwycięzców 22 78-460 Barwice

FAZA: schemat połączeń c.o.

TREŚĆ: Przebudowa wraz ze zmianą sposobu użytkowania pomieszczenia gospodarczego budynku mieszkalnego nr 98 na pomieszczenia mieszkalne dla lokalu nr 2 z wykonaniem niezbędnych urządzeń budowlanych.

OBIEKT: BUDYNEK MIESZKALNY STARY CHWALIM 98/2 DZ. NR 312/1
JEDN. EMD. BARWICE OBSZAR WIEJSKI OBRĘB STARY CHWALIM

MIEJSCOWOŚĆ: STARY CHWALIM

PROJEKTANT: MŁC. ADRIAN PIKORSKI - UPRN. ST.13/81 SPECJALNOŚĆ: ARCHITECTURA, KONSERWACJA I INSTALACJE OPRACOWANIE: ANDRZEJ SZACHÓW	SKALA:	BRANŻA: SANITARNA	Walczyk 2019-06
--	--------	----------------------	--------------------

SZACHÓW
NIERUCHOMOŚCI

Tel. 793 123 044
NIP 7651312193

Szachów Nieruchomości Andrzej Szachów
ul.Dąbrowa 6 78-600 Wątcz

NR
PRZEMIKU:
200